









Situace ZS, km 84,9-86,6

 

Legenda ZOV:

Prvky ZOV	
	přístupová cesta
	přístupová cesta
	plocha ZS
	pomocná vozovka

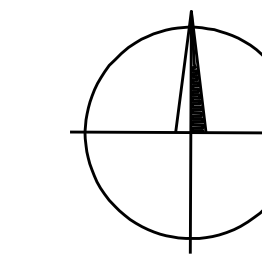

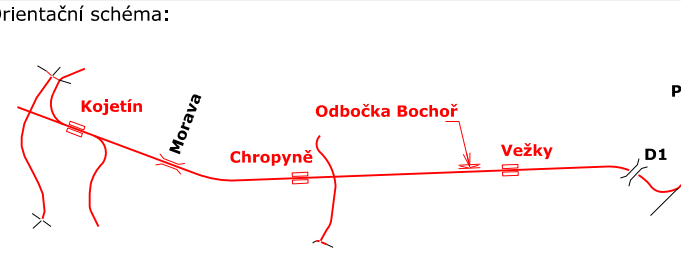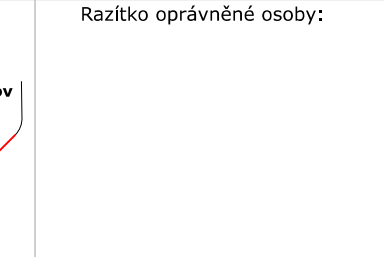 Spoluinnováno Evropskou unií		 Ministerstvo dopravy a infrastruktury	
Jméno účelové:		Příloha:	
Orientační schéma:		Rozložení správních území:	
			
Podpis:		Datum:	
Revize: Datum: Popis:		Kontrolovat:	
001 27.09.2024 Dokumentace PPS		Ing. Jiří Malina	
Správce/Investor:		SPRÁVA ŽELEZNIC	
Zástupce investora:		SPRÁVA ŽELEZNIC	
Adresa:		Správa železnic, státní organizace Divize 1003/7, 110 00 Praha 1 Stavební správa východ Nerudova 773/1, 779 00 Olomouc	
Zhotovitel díla:		Společnost Ing. J. Malina MORAVIA CONSULT Olomouc a.s. Legátova 1025A 775 00 Olomouc T: +420 882 904 444 E: info@mcso.cz	
Kontakt:		GAGATKA s.r.o. Novoborská 14 542 00 Olomouc 4 T: +420 581 344 010 E: info@gagatka.cz	
Zhotovitel částí/objektů:		MORAVIA CONSULT Olomouc a.s. Legátova 1025A/8, 779 00 Olomouc T: +420 885 578 444 E: moravia@mcso.cz	
Adresa:		GAGATKA s.r.o. Novoborská 14 542 00 Olomouc 4 T: +420 581 344 010 E: info@gagatka.cz	
Hlavní projektant (HP):		Ing. J. Malina	
Název stavby/akce:		Modernizace trati Brno–Přerov, 5. stavba Kojetín Přerov	
Název části:		Souhrnná část	
Název objektu/dílo část:		Zásady organizace výstavby	
Název přílohy:		Výkresy	
Název dílo část přílohy:		Situace 25, km 84,9–86,6	
Ověřující projektant:		Měřítko: 1:1000 Formát: 22x44	
Ing. Petr Čech		TUDU: 2100 Brno-Hl.– Přerov	
Kresla:		Smluvní datový	
Objednatel:		Správa železnic	