


SITUACE STAVBY 1



SITUACE STAVBY 2

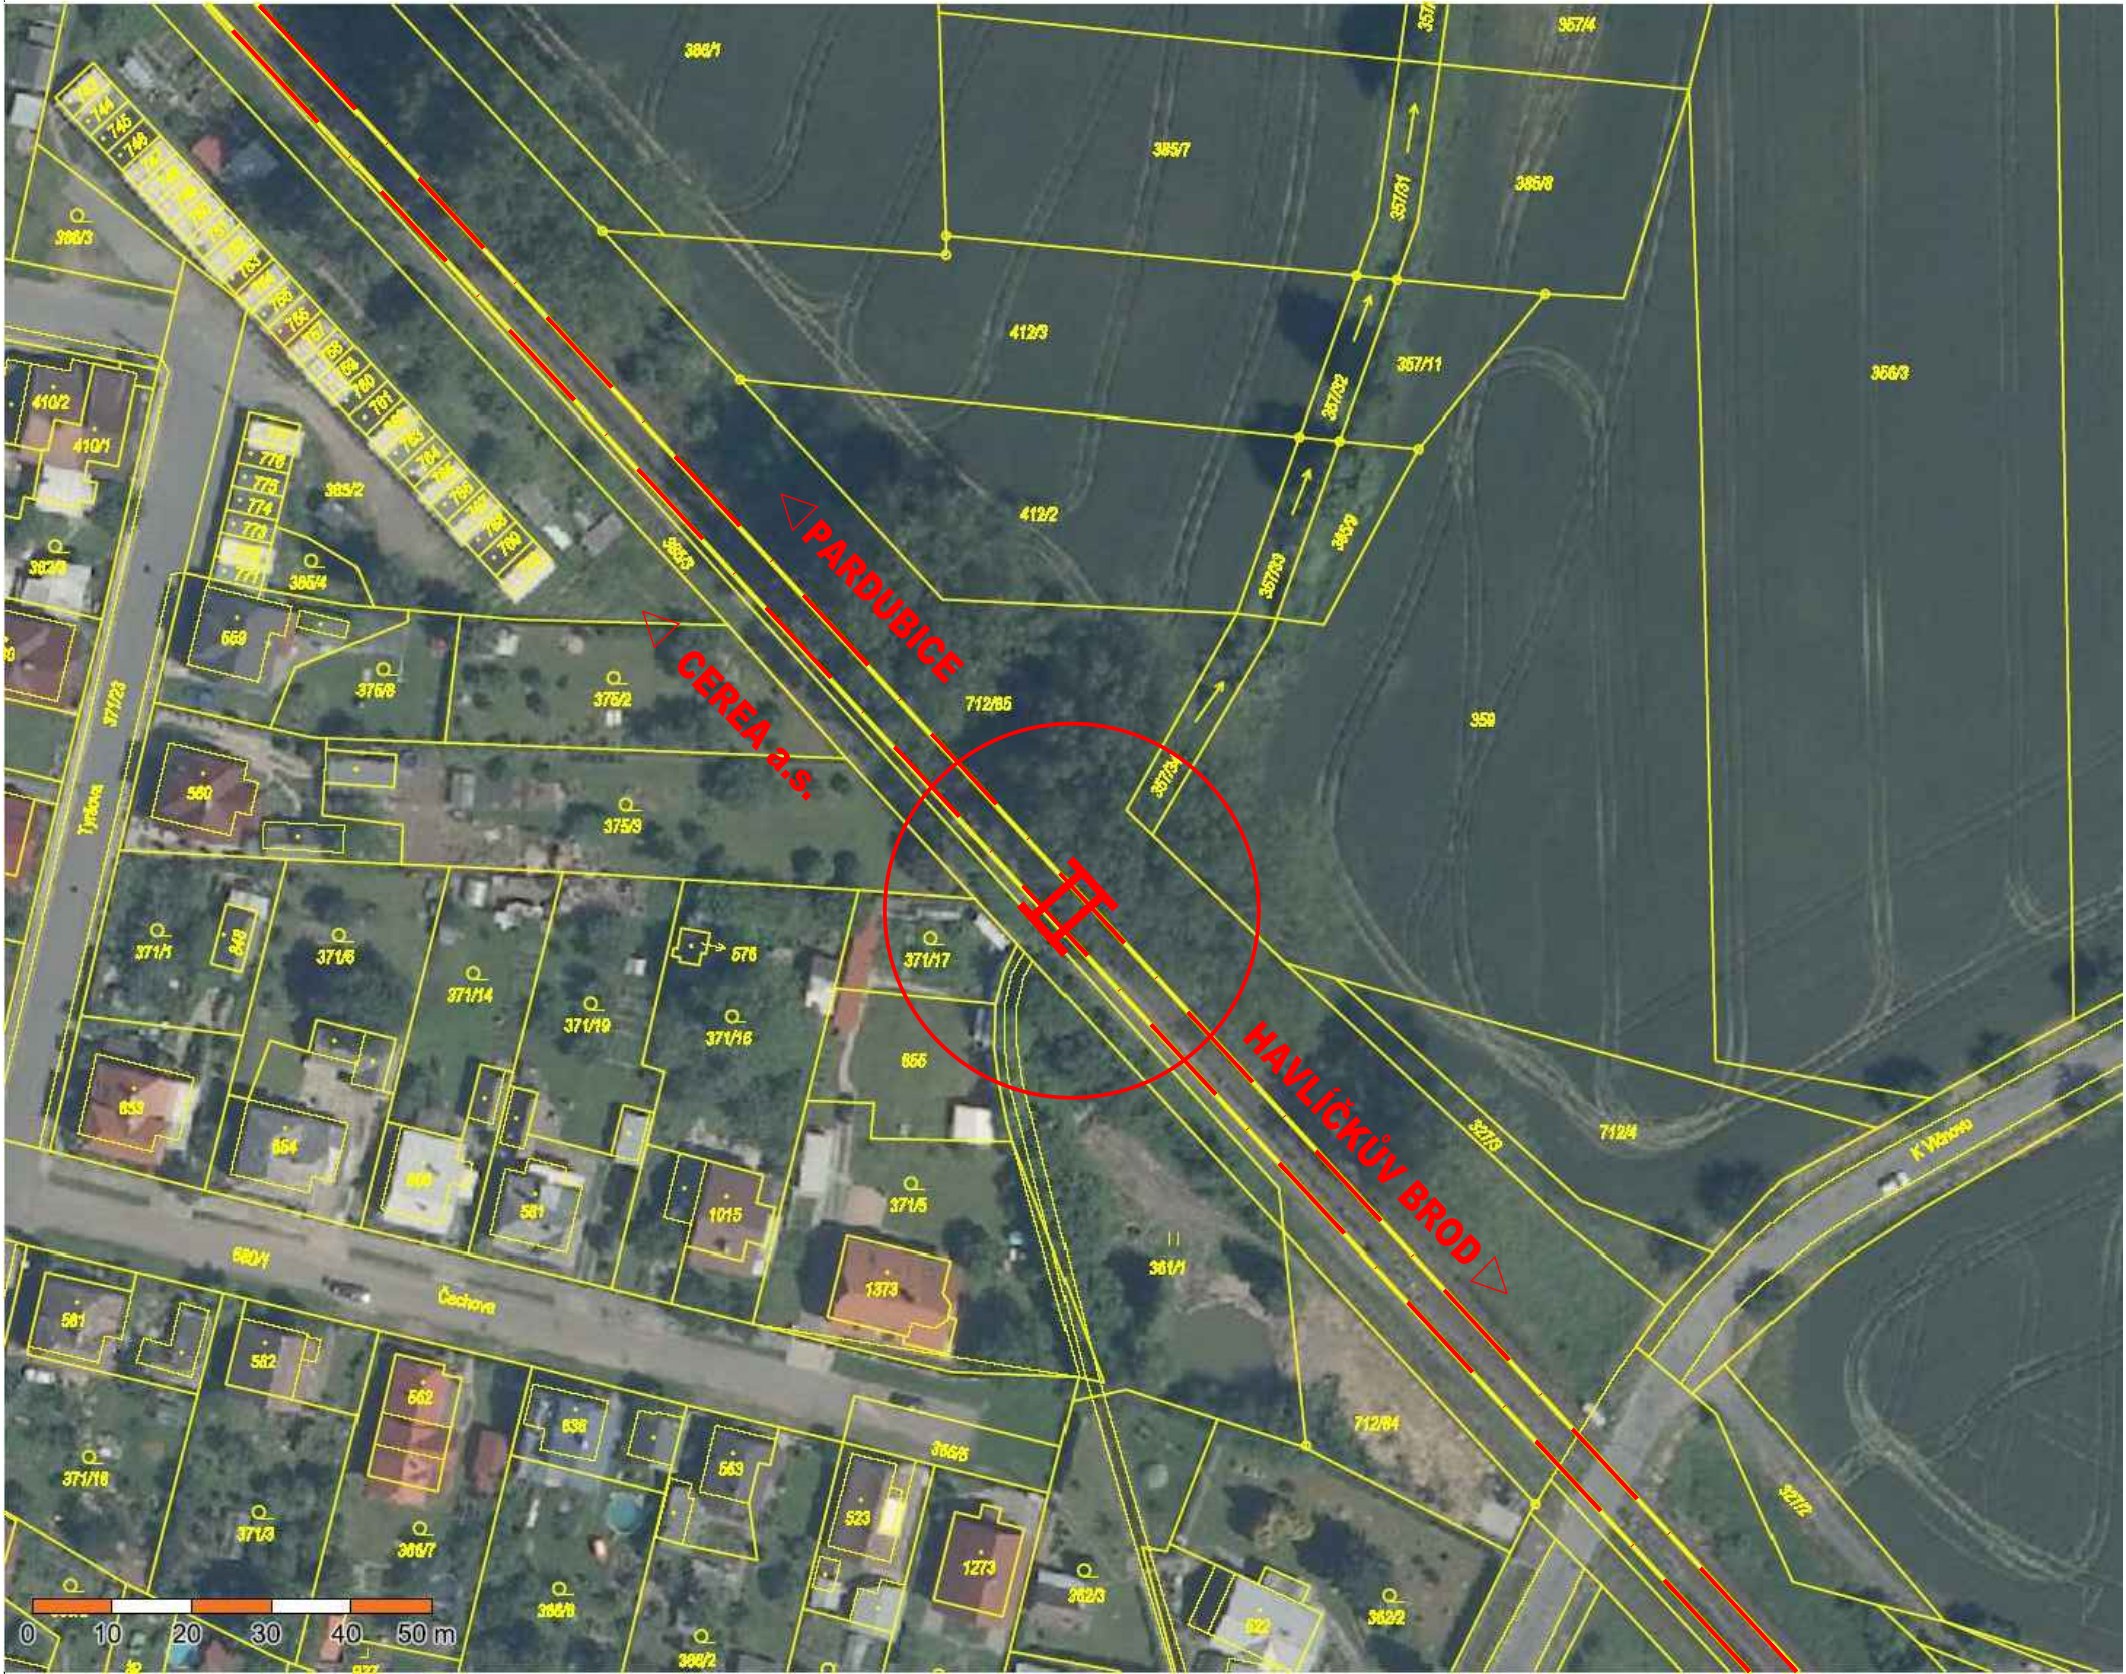

TÚ 1611	Havlíčkův Brod - Pardubice - Rosice nad Labem	
DÚ 18	Slatiňany - Chrudim	
03		
02		
01		
ZMĚNA	POPIS	DATUM



ING. IVAN ŠÍR
PROJEKTOVÁNÍ DOPRAVNÍCH STAVEB a.s.
Gočárova 504, 500 02 Hradec Králové, tel: +420 603 181 473, sir@sirivan.cz, www.sirivan.cz


IC: 287 86 793

investor: Správa železniční dopravní cesty, s.o.
Stavební správa východ, Nerudova 1, 77258 Olomouc

**Přestavba propustku na most v km 76,723
trati Havlíčkův Brod - Pardubice**

- kraj: Pardubický kraj
- MÚ/OU: Slatiňany
- stupeň utajení: bez utajení
- datum: 07 2016
- zakázkové číslo: 16066
- stupeň PD: Projekt

- odpovědný projektant stavby: Ing. Ivan Šír
- odpovědný projektant objektu: Ing. Ivan Šír
- vypracoval: Ing. Tomáš Reimont
- kontroloval: Ing. Ivan Šír
- změna číslo: 00
- měřítko: 1:1000

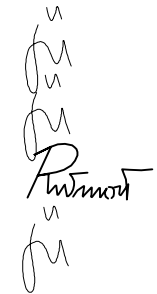

PŘEHLEDNÁ SITUACE OBLASTI STAVBY

C.1