


Orientační schéma:


Razítko oprávněné osoby:

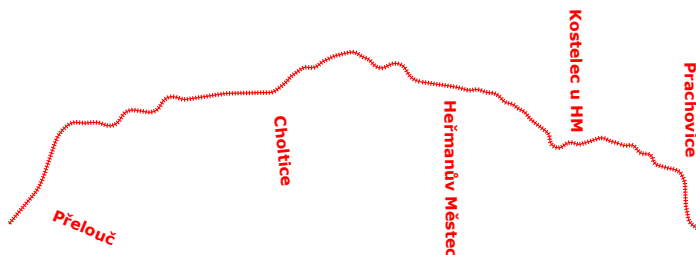

Podpis:

Datum:

Revize:	Datum:	Popis:	Kontroloval:
002	11/2023	PDPS - aktualizovaná, kompletní	Ing. Petr Burda
003	06/2024	PDPS - po připomínkách	Ing. Petr Burda

Stavebník/Investor:	Správa železnic, státní organizace	
Adresa:	Dlážděná 1003/7, 110 00 Praha 1	
Zástupce investora:	Stavební správa východ	
Adresa:	Nerudova 1, 779 00 Olomouc	

Zhotovitel stavby:	EXPROJEKT s.r.o.		
Adresa:	Heršpická 758/13, 619 00 Brno		
Kontakt:	T: +420 466 055 111 E: info@exprojekt.cz		
Zhotovitel objektu:	DRAWINGS s.r.o.		
Adresa:	Opavská 845, 721 00 Ostrava-Svinov		
Kontakt:	T: +420 533 312 000 E: info@drawings-ov.cz		
Hlavní projektant (HIP):	Specialista:	Odpovědný projektant:	Zpracovatel:
Ing. Pavel Odehnal	-	Martin Lipenský, DiS.	Martin Lipenský, DiS.

Název stavby/akce:	Rekonstrukce TZZ Přelouč - Prachovice			Označení (S-kód): S621500628
				Označení zhotovitele: 2020-2022
Název části:	Situační výkresy			Označení části: C.3
Název objektu:				Označení objektu/komplexu:
Název přílohy:	Koordinační situace			Číslo přílohy:
Název dílčí části přílohy:				Paré:
Kraj: Pardubický	Katastrální území:	TUDU: 1541 01		
Stupeň dokumentace: PDPS	Datum zpracování: 30.11.2023	Formáty: dle příloh	Měřítko: 1:500	

[illegible]