




POZNÁMKA:
JEDNÁ SE O VZOROVÉ ŘEŠENÍ OKNA VE VAZBĚ NA ANGLICKÉ DVORKY V 1.PP (SKLAD 0.05).
V OSTATNÍCH PŘÍPADECH JE TŘEBA V RÁMCI PŘÍPRAVY STAVBY VYCHÁZET Z PŘESNÉHO ZAMĚŘENÍ OTVORŮ PROVEDENÉHO NA STAVBĚ A
NÁVAZNOSTI PATŘIČNĚ PŘÍZPŮSOBIT.
VÝKRES NENAHAZUJE DÍLENSKOU DOKUMENTACI DODAVATELE.

PROJEKT:		BUB		NÁZEV VÝKRESU:			REVIZE:		SLOŽKA:	
PROJEKTANT:		DELTAPLAN s.r.o. JANKOVCOVA 18a, PRAHA 7 tel. 605 275 759 www.deltaplan.cz		SKLEPNÍ SVĚTLÍK POHLED NA OKNO (SKLAD 0.05)			rev. 1		DET	
VYPRACOVAL:		ČÍSLO VÝKRESU:						D1.01a		
STUPEŇ DOKUMENTACE:		DPS		DATUM:		MĚŘÍTKO:				
				02 / 2023		1:20				

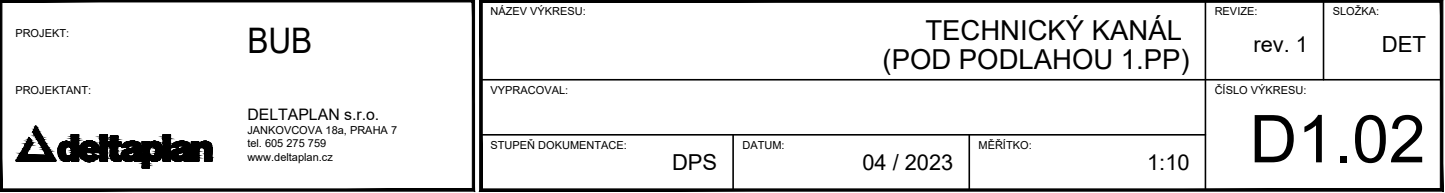

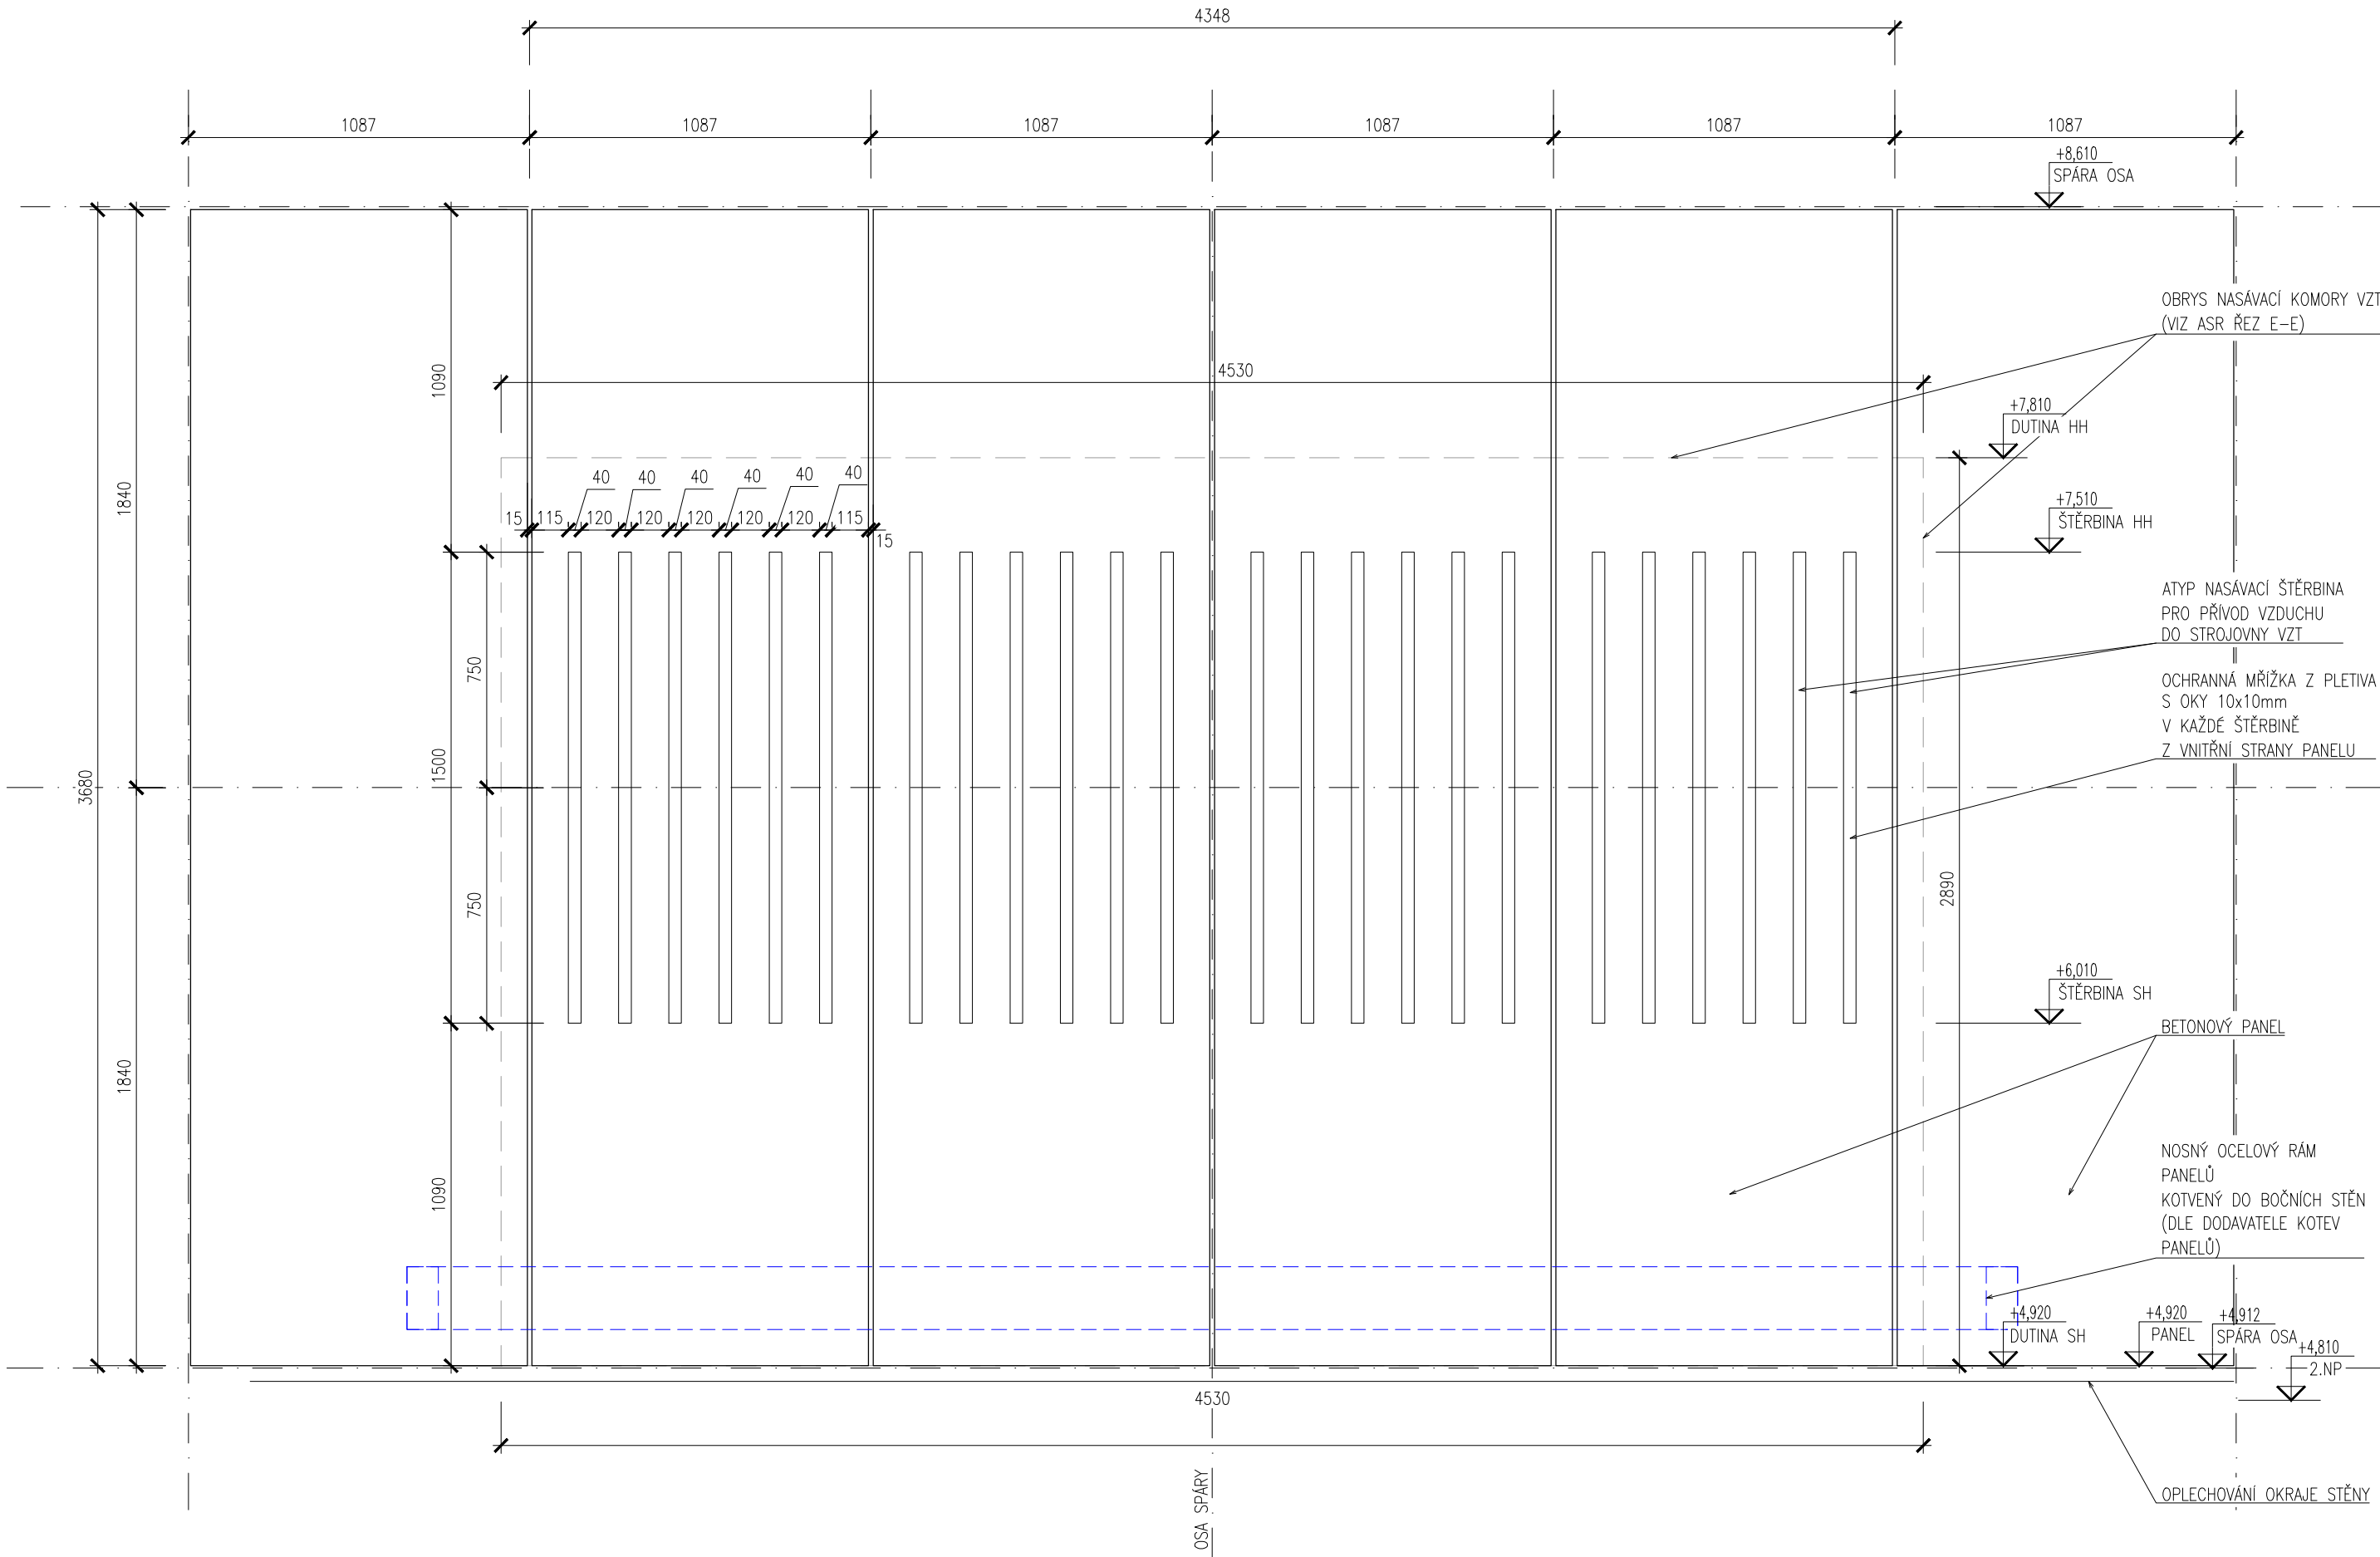

PROJEKT: BUB		NÁZEV VÝKRESU: FASÁDA 2.NP		REVIZE:	SLOŽKA:
PROJEKTANT: DELTAPLAN s.r.o. JAN KOVÁČEK 18a, PRAHA 7 tel. 605 275 759 www.deltaplan.cz		VĚTRACÍ ŠTĚRBINY V PANELECH (POHLED J)		rev. 1	DET
VYPRACOVAL:		STUPEŇ DOKUMENTACE: DPS		DATUM: 04 / 2023	ČÍSLO VÝKRESU: D2.05
		MĚŘÍTKO: 1:20			

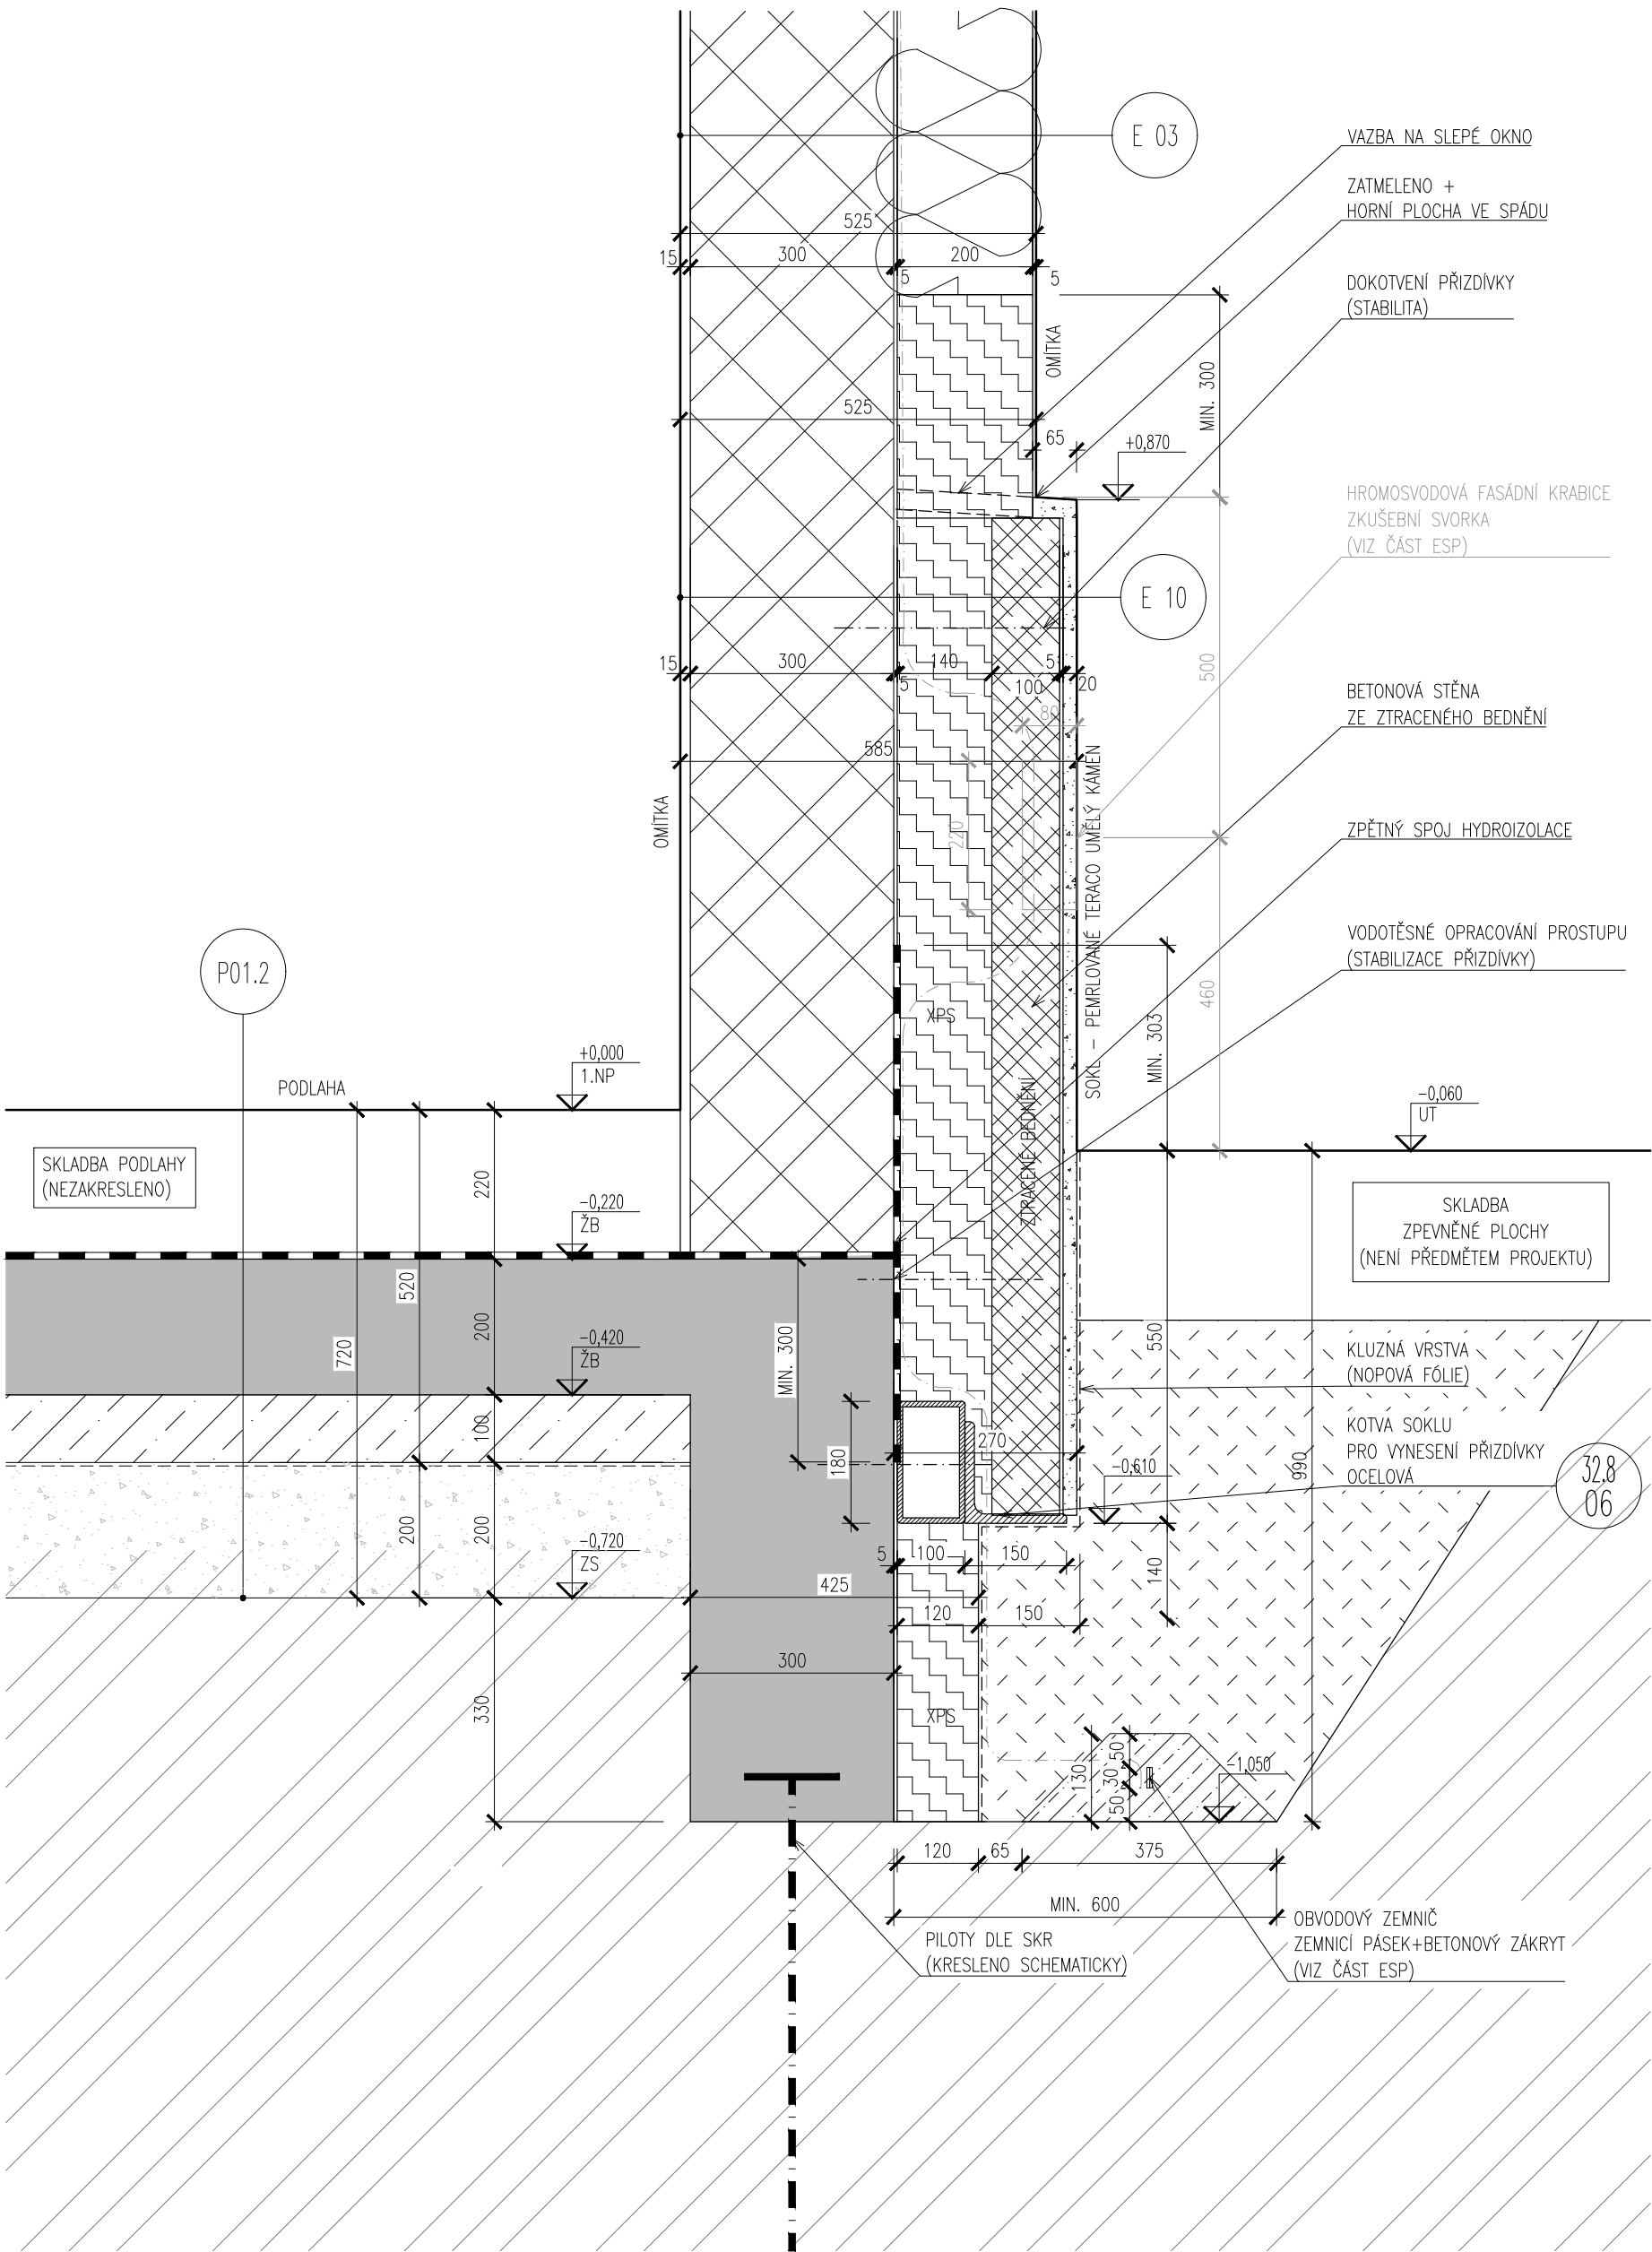

PROJEKT:
BUB

PROJEKTANT:
DELTAPLAN

DELTAPLAN s.r.o.
JANKOVCOVA 18a PRAHA 7
tel 605 275 759
www.deltaplan.cz

Δdeltaplan

NAZEV VÝKRESU:
FASÁDA 1.NP - J. KŘÍDLO - TERÉN

REVIZE:
rev. 1

SLÓŽKA:
DET

VÝRAKOVÁL:


STUPEŇ DOKUMENTACE:
DPS

DATUM:
04 / 2023


MĚŘÍTKO:
1:10

ČÍSLO VÝKRESU:
D2.11


POHLED NA OKNO

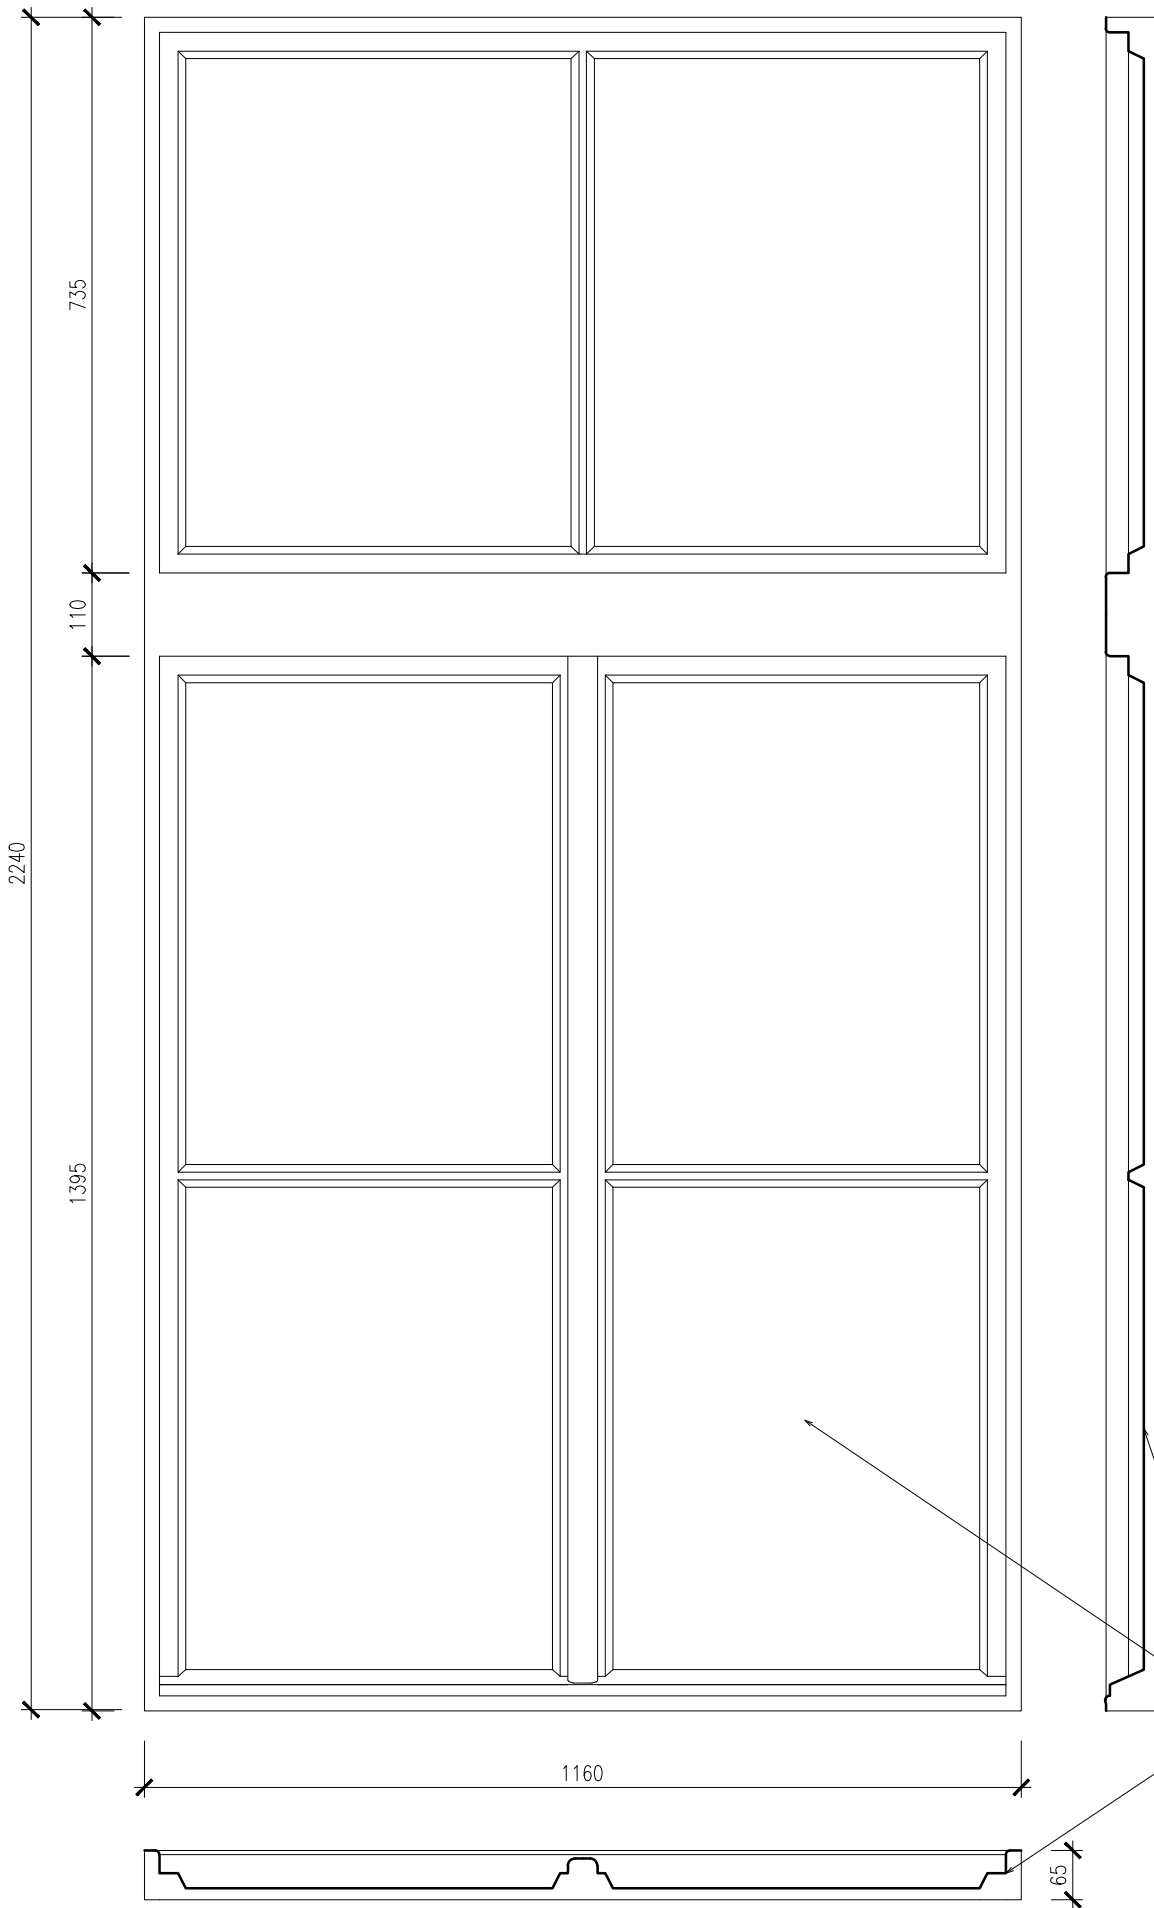


PŮDORYS

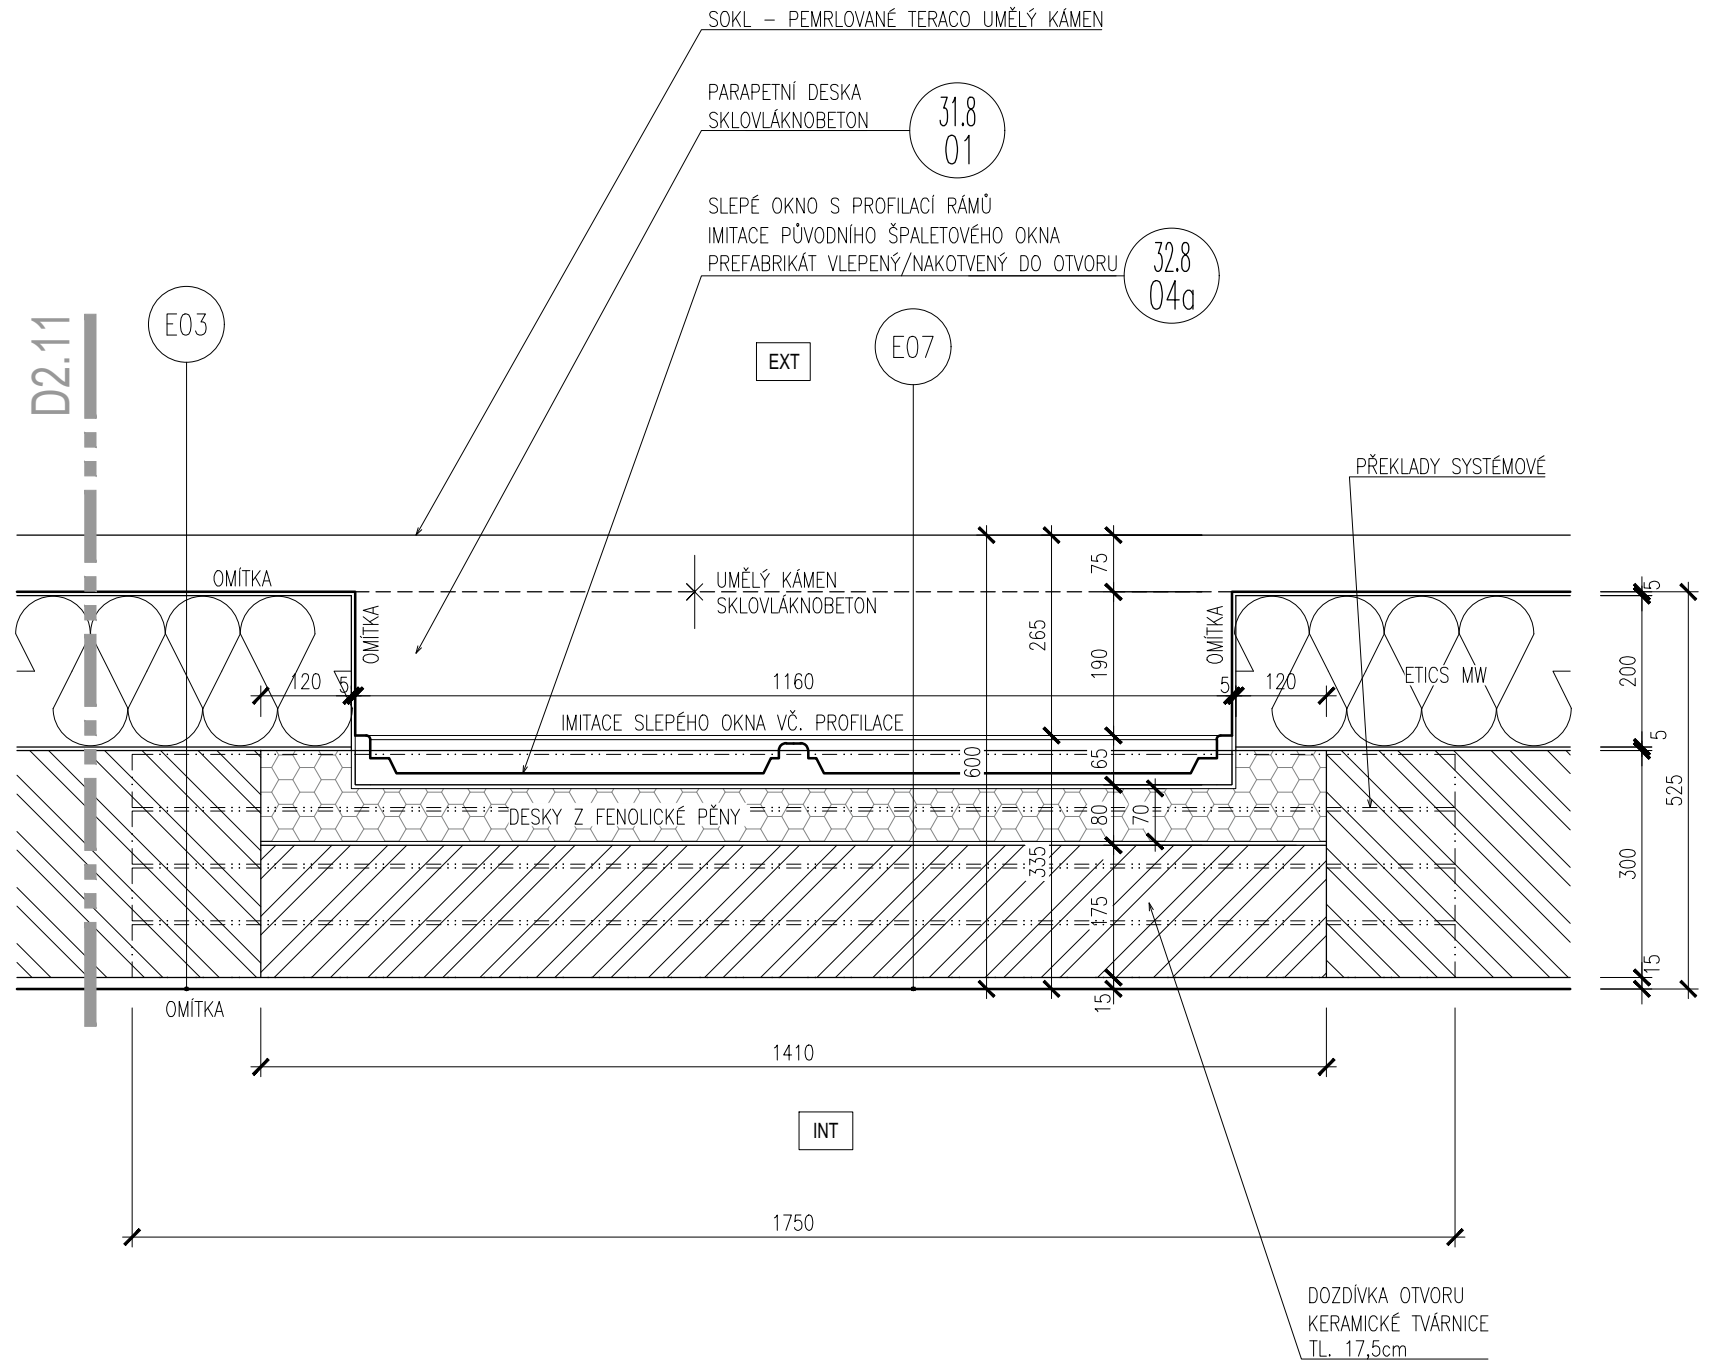


VZOR PRO MATRICI


PROJEKT:		BUB	
PROJEKTANT:		DELTAPLAN s.r.o. JANKOVCOVA 18a, PRAHA 7 tel. 605 275 759 www.deltaplan.cz	
			


NÁZEV VÝKRESU:			OKNO SLEPÉ OSTĚNÍ 1.NP (J. FASÁDA)		REVIZE:	SLOŽKA:
VYPRACOVAL:					rev. 1	DET
STUPEŇ DOKUMENTACE:	DPS	DATUM:	04 / 2023	MĚŘITKO:	1:10	ČÍSLO VÝKRESU: D2.51

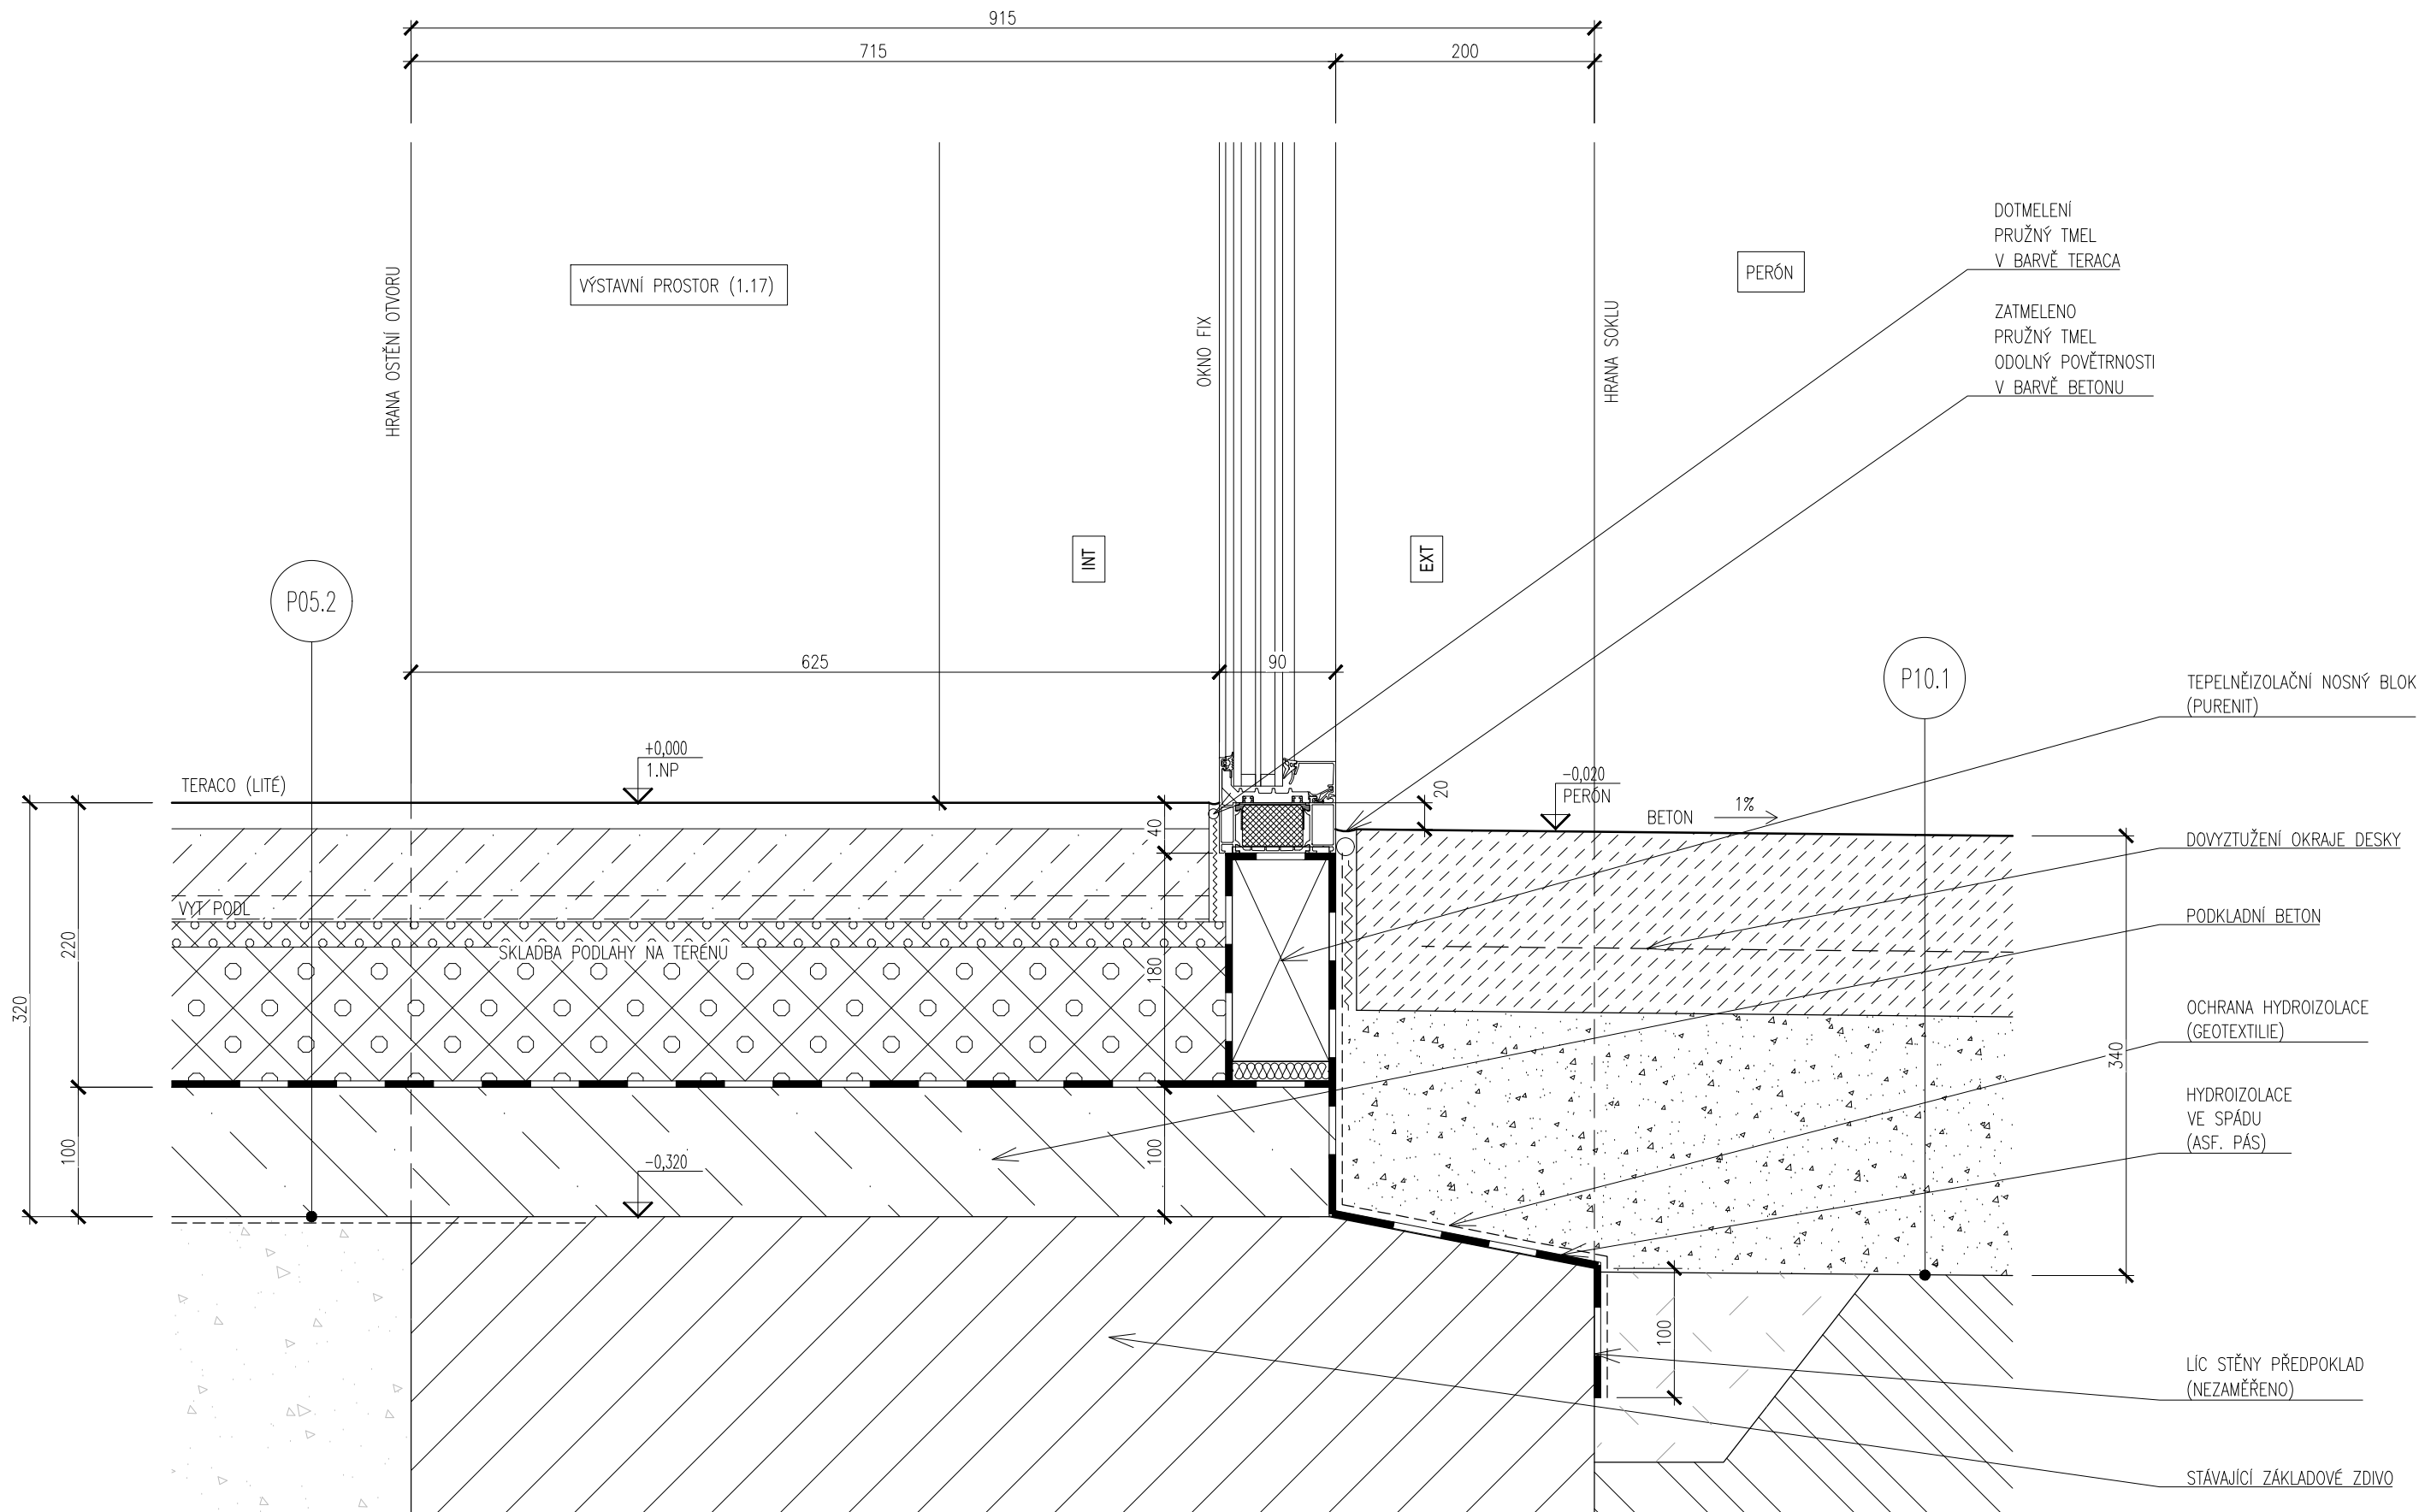


PROJEKT: BUB		NÁZEV VÝKRESU: OKNO NOVÉ PODLAHA 1.NP (V. FASÁDA)		REVIZE: rev. 1	SLOŽKA: DET
PROJEKTANT: DELTAPLAN s.r.o. JANKOVCOVA 18a, PRAHA 7 tel. 605 275 759 www.deltaplan.cz		VYPRACOVAL:		ČÍSLO VÝKRESU: D2.52a	
STUPEŇ DOKUMENTACE: DPS		DATUM: 04 / 2023	MĚŘITKO: 1:5		

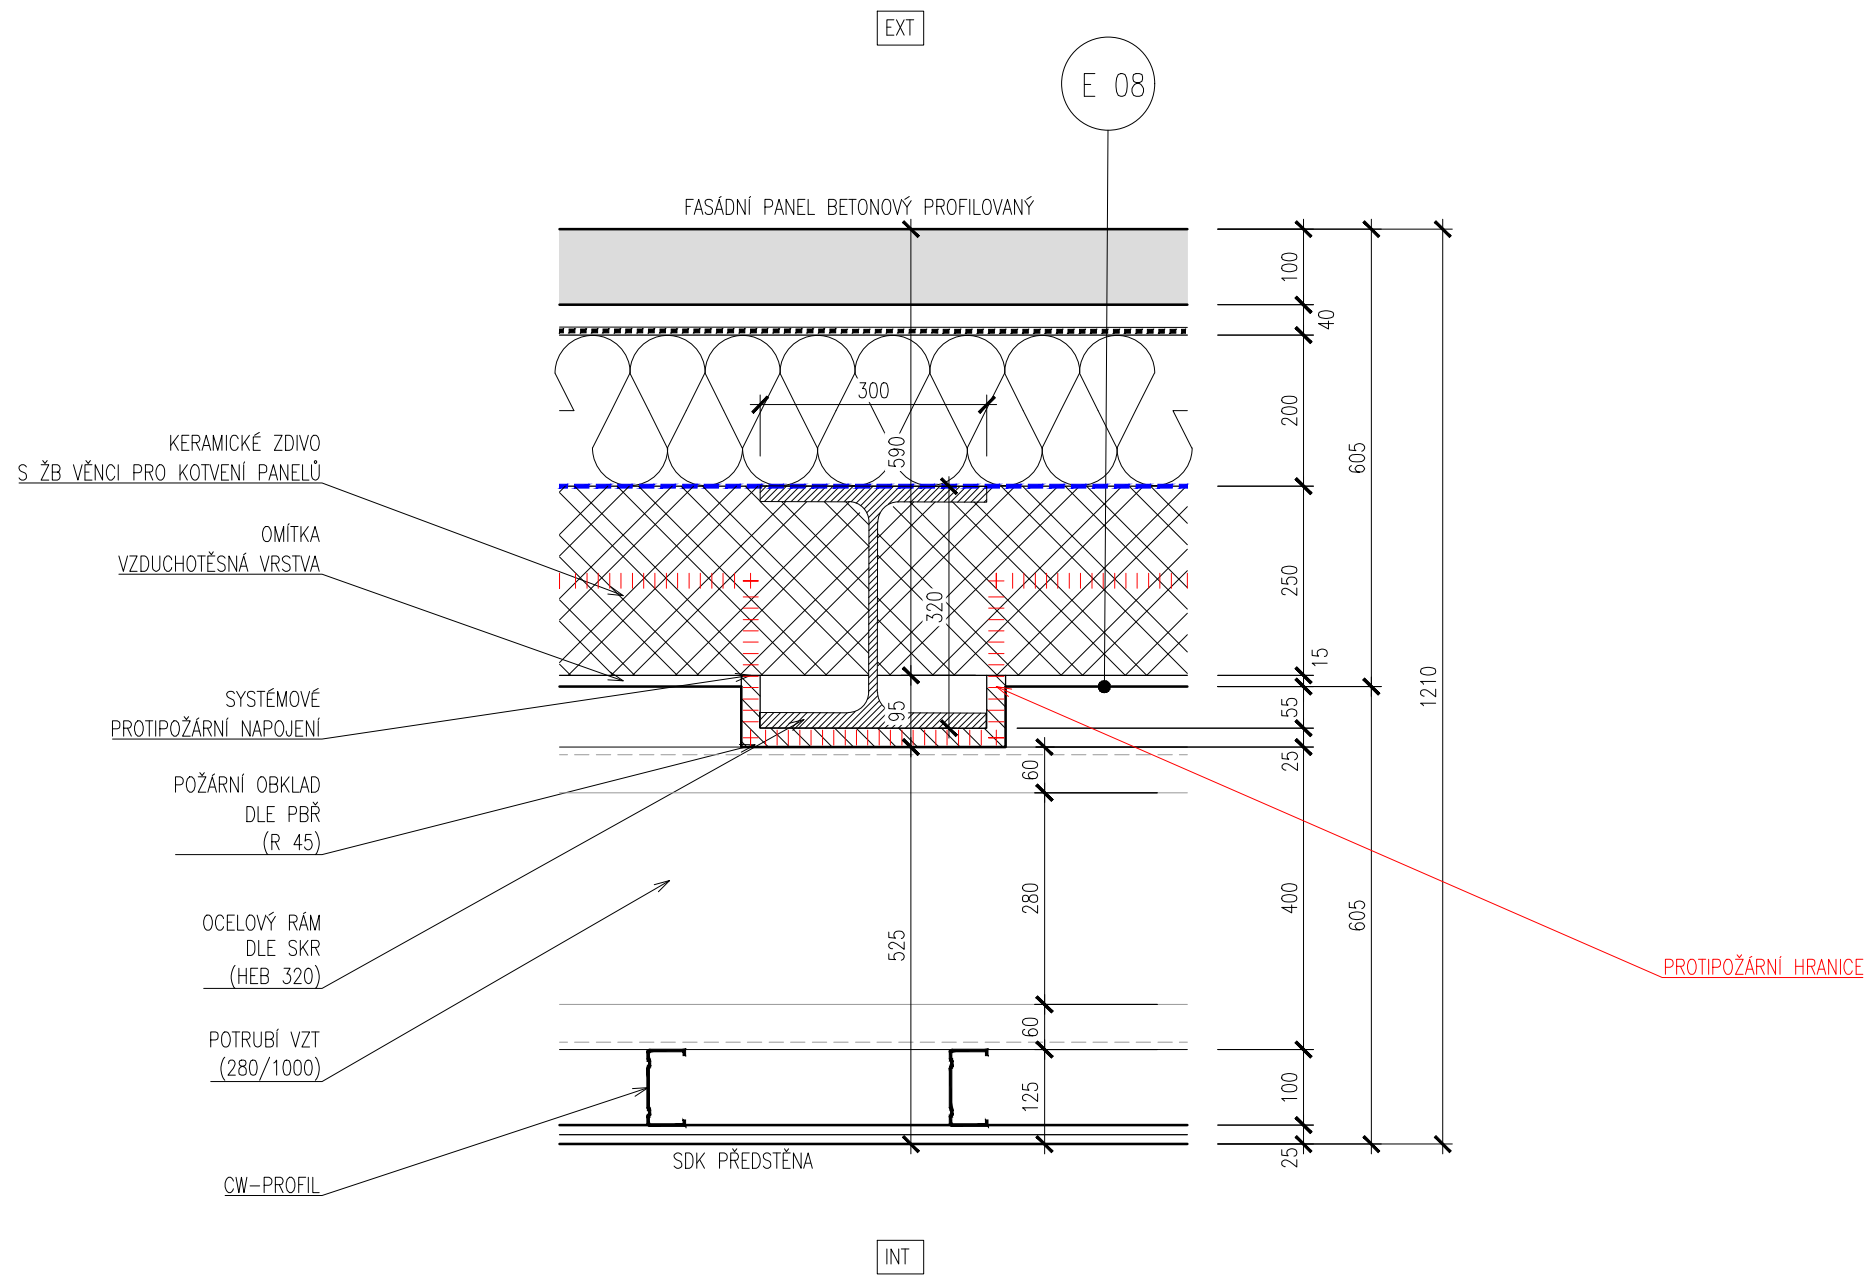


PROJEKT: BUB		NÁZEV VÝKRESU: OCELOVÝ RÁM STŘECHY V OBVODOVÉ STĚNĚ			REVIZE: rev. 1	SLOŽKA: DET
PROJEKTANT:  DELTAPLAN s.r.o. JANKOVCOVA 18a, PRAHA 7 tel. 605 275 759 www.deltaplan.cz		VYPRACOVAL:			ČÍSLO VÝKRESU: D2.60	
		STUPEŇ DOKUMENTACE: DPS	DATUM: 04 / 2023	MĚŘÍTKO: 1:10		

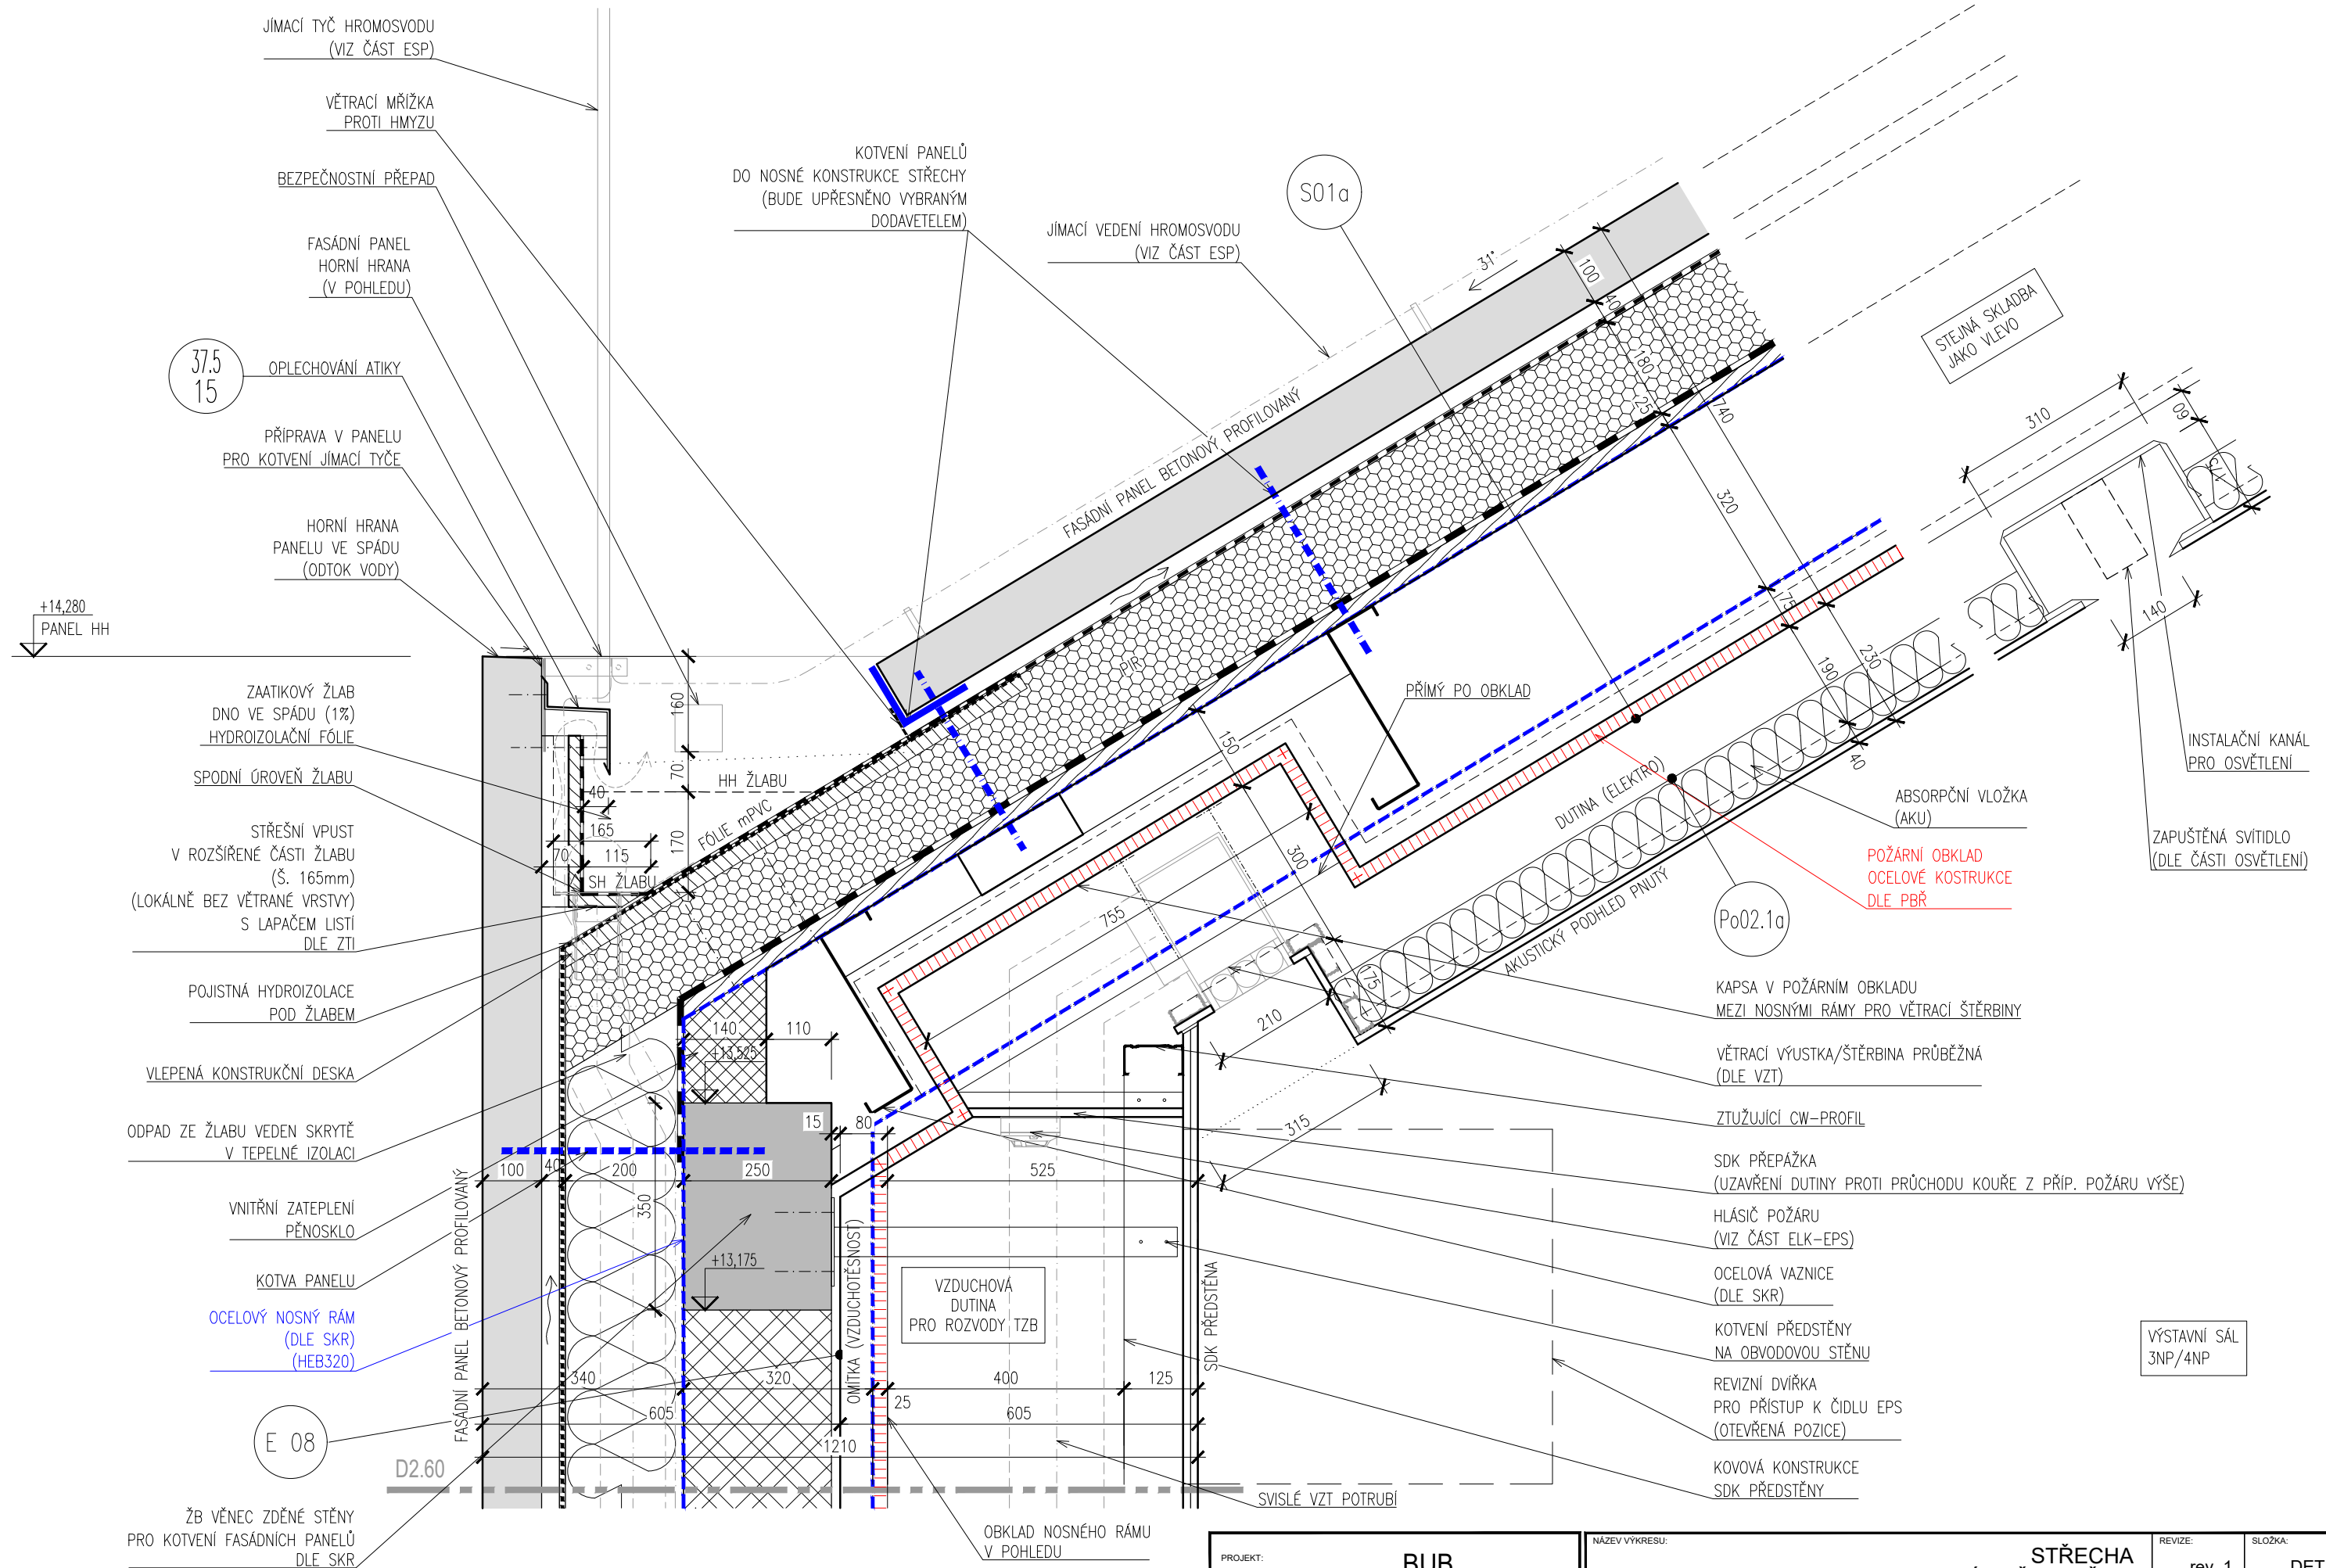


PROJEKT: BUB		NÁZEV VÝKRESU: STŘECHA OBVODOVÁ STĚNA A ŽLAB		REVIZE: rev. 1	SLOŽKA: DET
PROJEKTANT: DELTAPLAN s.r.o. JANKOVCOVA 18a, PRAHA 7 tel. 605 275 759 www.deltaplan.cz		VYPRACOVAL: Ing. arch. Petr Jón		ČÍSLO VÝKRESU: D3.01	
STUPEŇ DOKUMENTACE: DPS		DATUM: 04 / 2023	MĚŘÍTKO: 1:10		

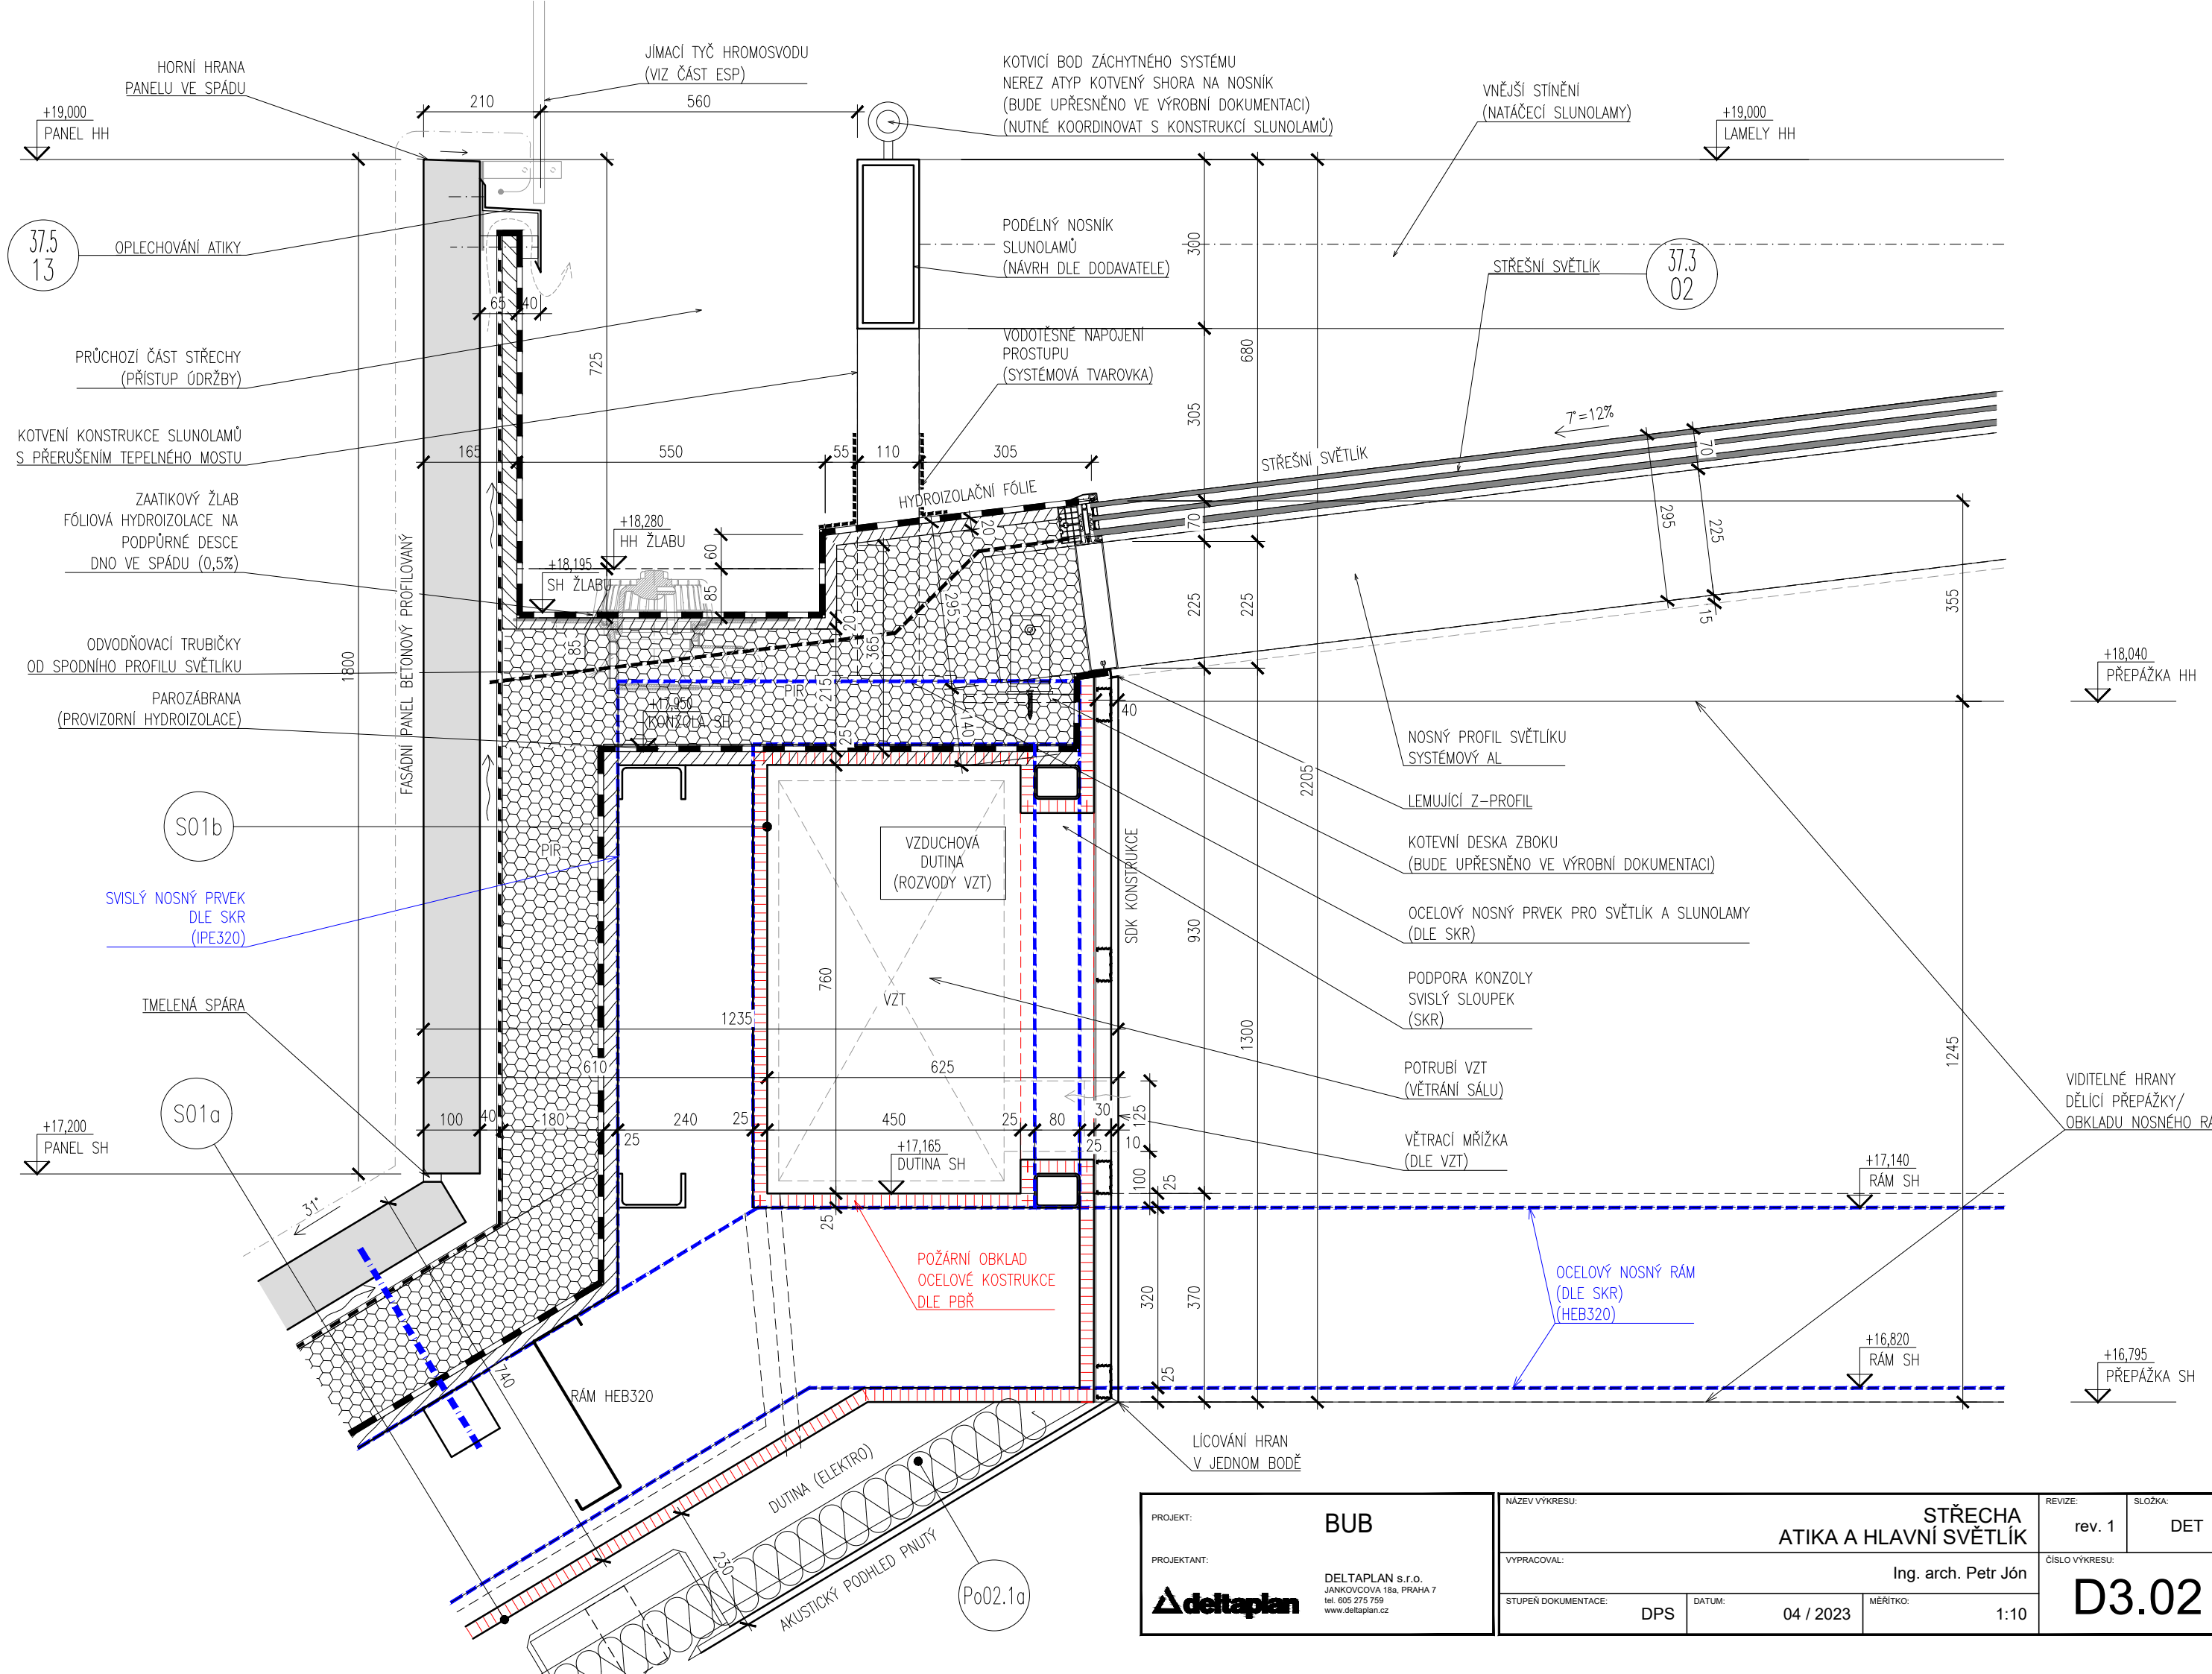


PROJEKT: BUB		NÁZEV VÝKRESU: STŘECHA ATIKA A HLAVNÍ SVĚTLÍK		REVIZE: rev. 1	SLOŽKA: DET
PROJEKTANT: DELTAPLAN s.r.o. JANKOVCOVA 18a, PRAHA 7 tel. 605 275 759 www.deltaplan.cz		VYPRACOVAL: Ing. arch. Petr Jón		ČÍSLO VÝKRESU: D3.02	
STUPEŇ DOKUMENTACE: DPS		DATUM: 04 / 2023	MĚŘÍTKO: 1:10		

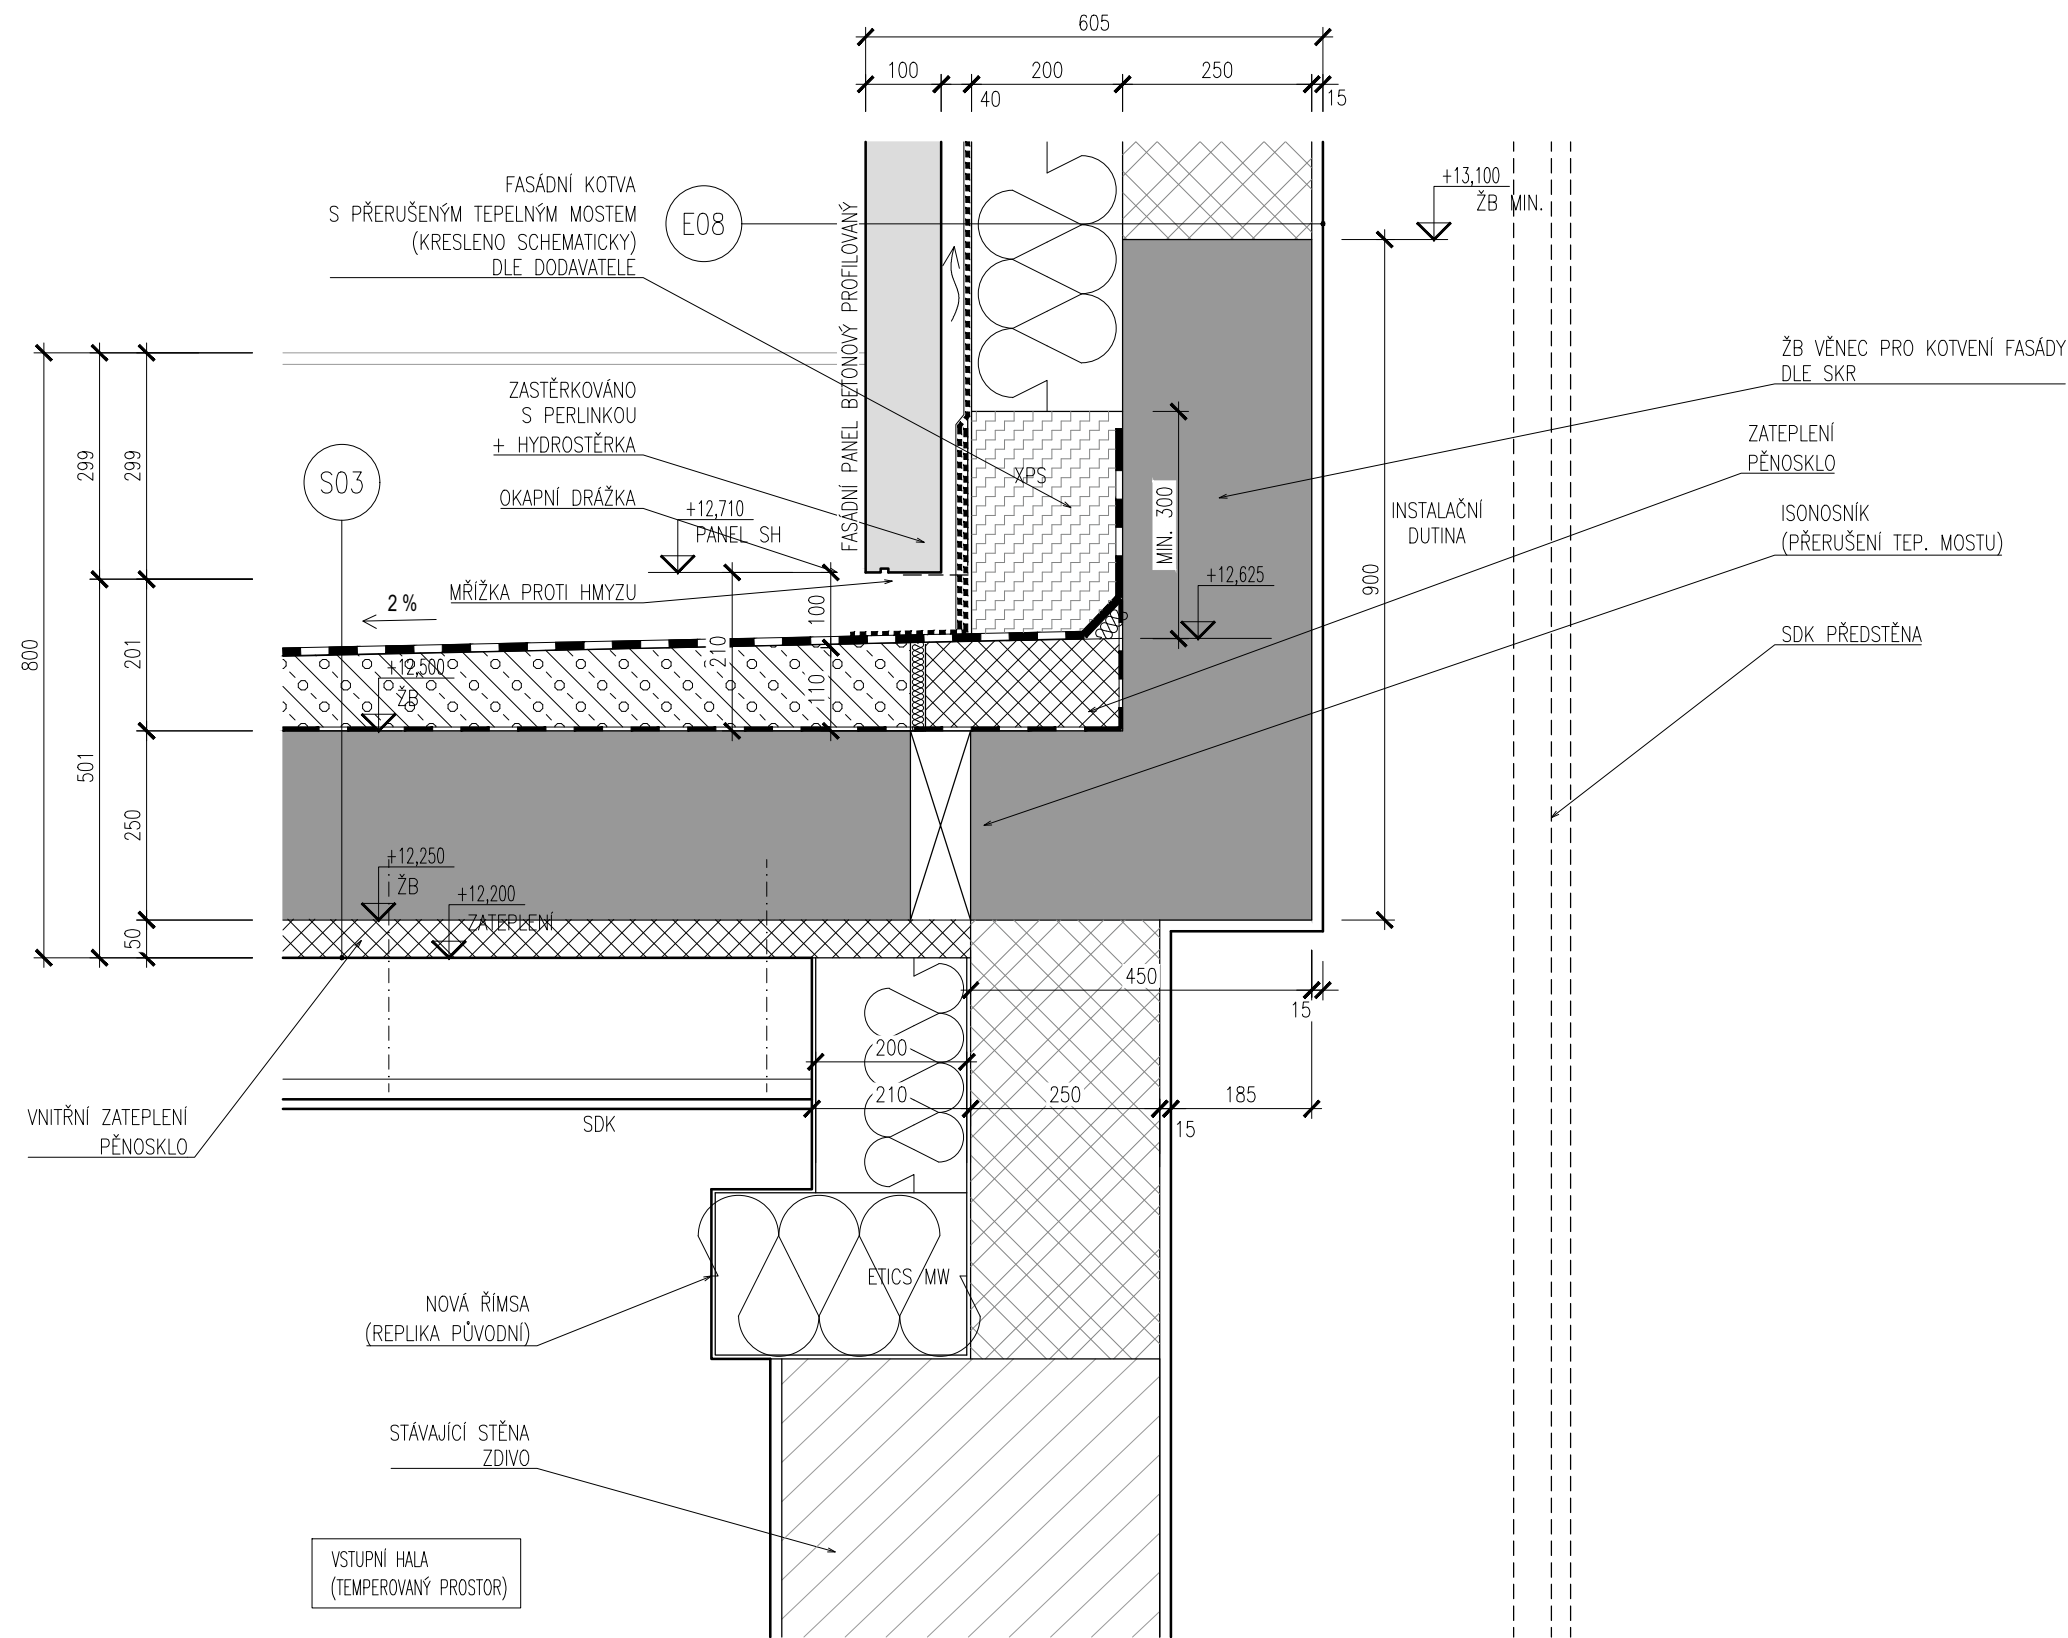


PROJEKT: BUB	NÁZEV VÝKRESU: STŘECHA PLOCHÁ FASÁDA BETONOVÉ PANELE			REVIZE: rev. 1	SLOŽKA: DET
	VYPRACOVAL: DELTAPLAN s.r.o. JANKOVCOVA 18a, PRAHA 7 tel. 605 275 759 www.deltaplan.cz			ČÍSLO VÝKRESU: D3.05	
STUPEŇ DOKUMENTACE: DPS		DATUM: 04 / 2023	MĚŘÍTKO: 1:10		

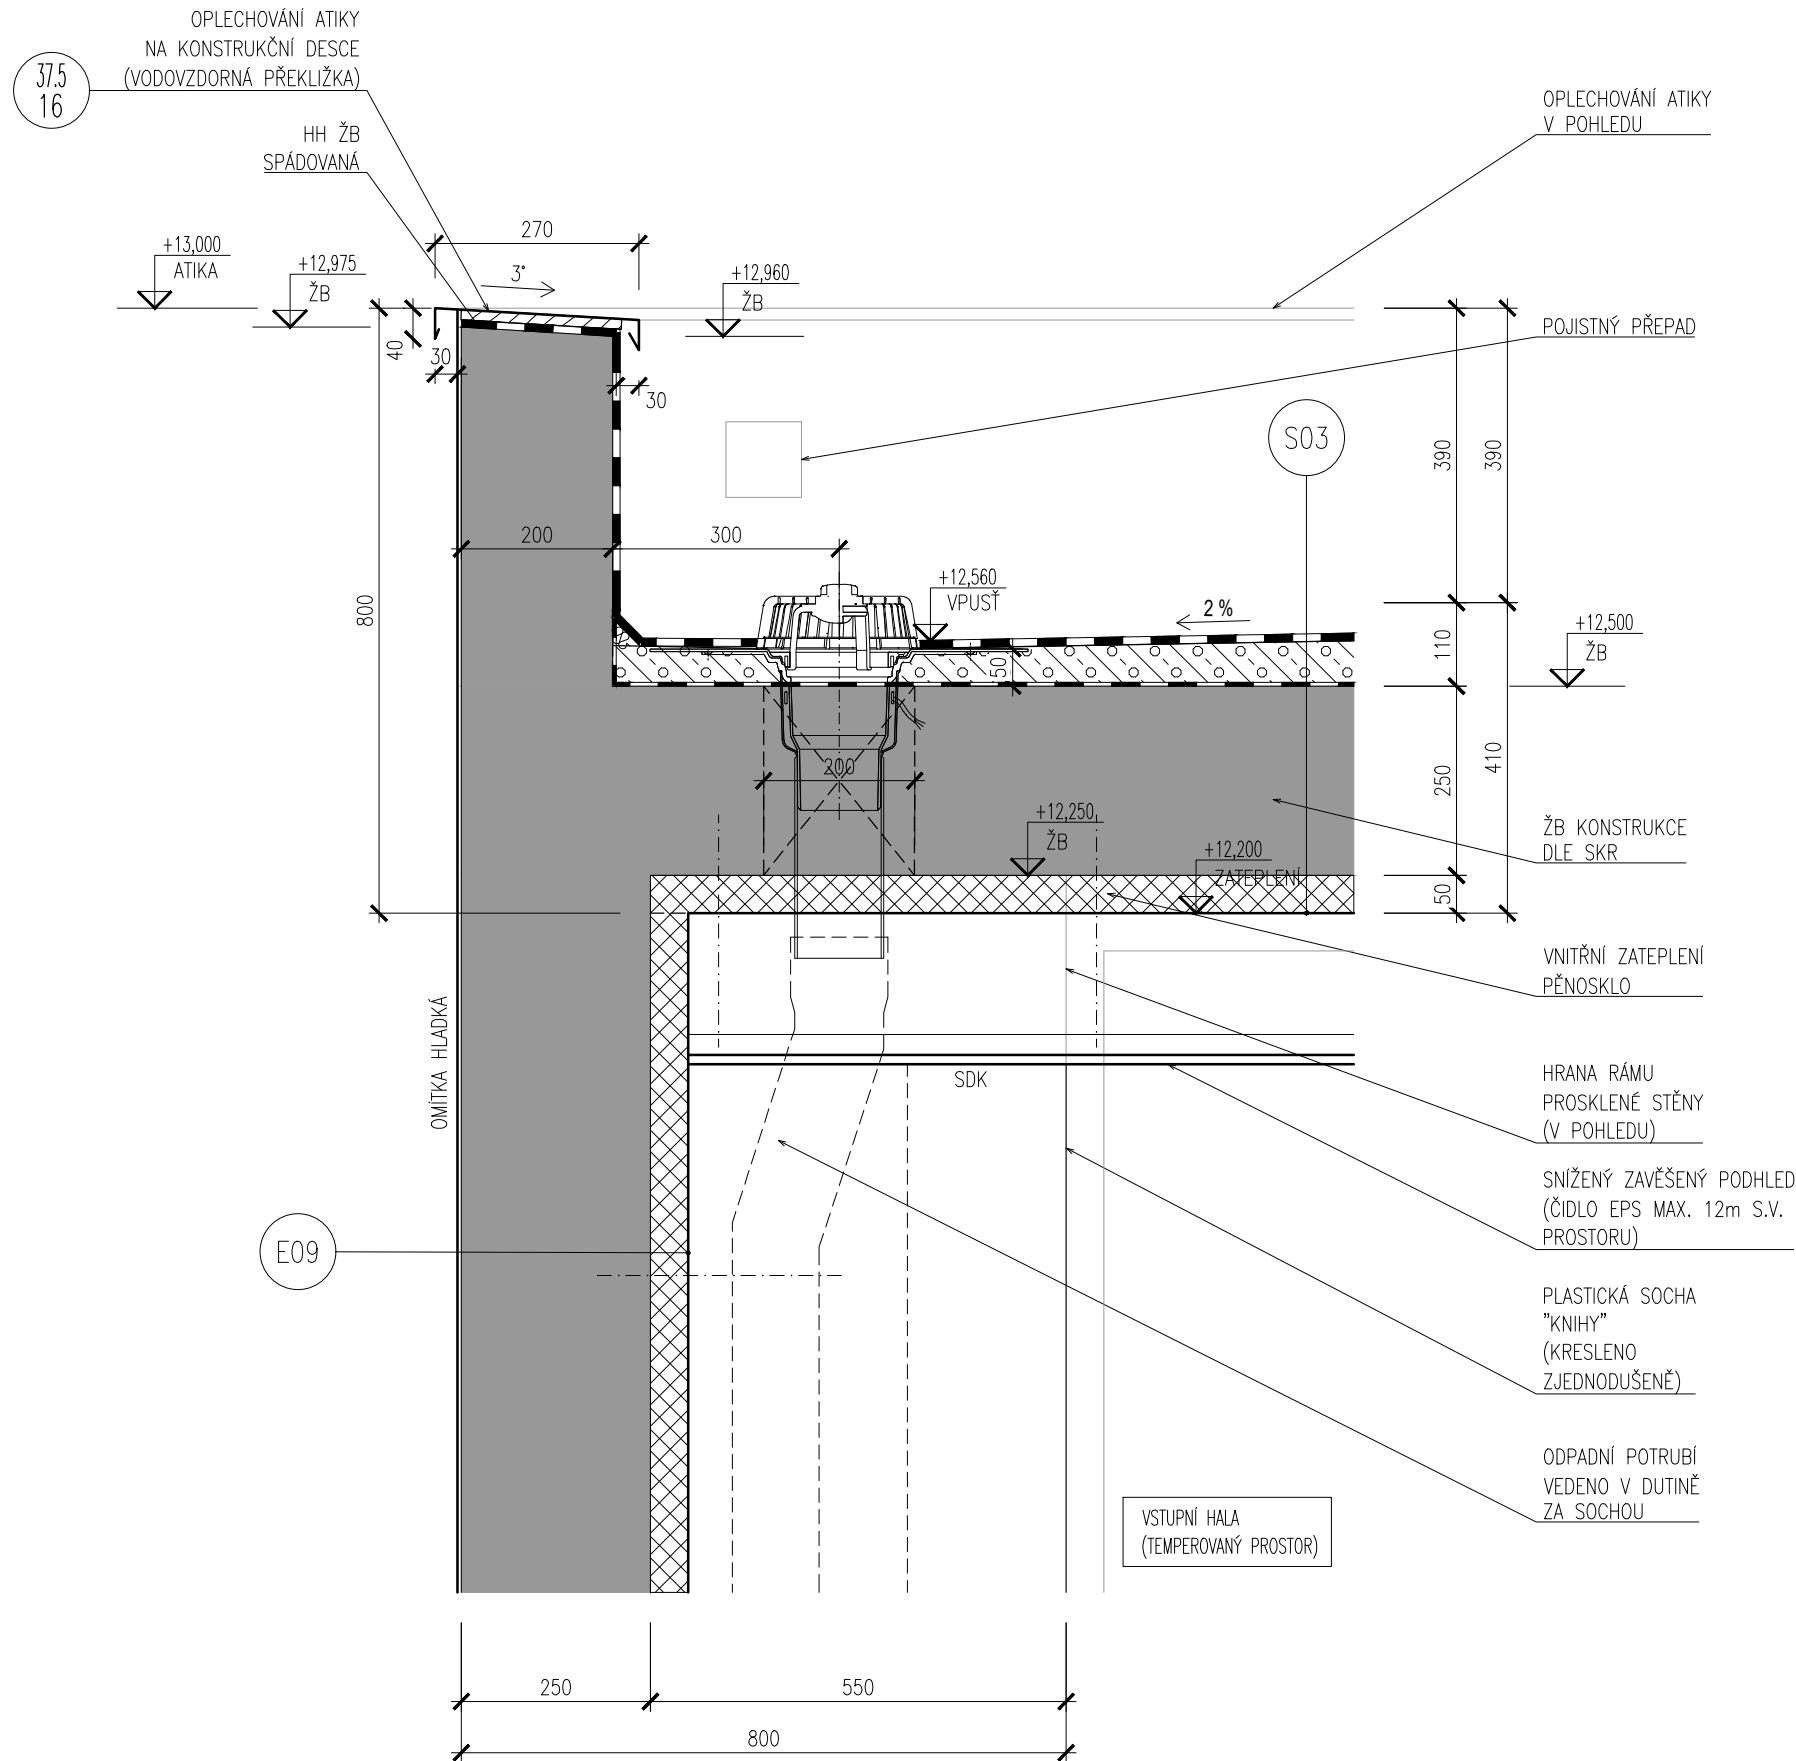


PROJEKT: BUB		NÁZEV VÝKRESU: STŘECHA PLOCHÁ ATIKA A FASÁDA		REVIZE: rev. 1	SLOŽKA: DET
PROJEKTANT: deltaplan		VYPRACOVAL:		ČÍSLO VÝKRESU: D3.06	
DELTAPLAN s.r.o. JANŮVCOVA 18a, PRAHA 7 tel. 605 275 759 www.deltaplan.cz		STUPEŇ DOKUMENTACE: DPS	DATUM: 04 / 2023	MĚŘÍTKO: 1:10	

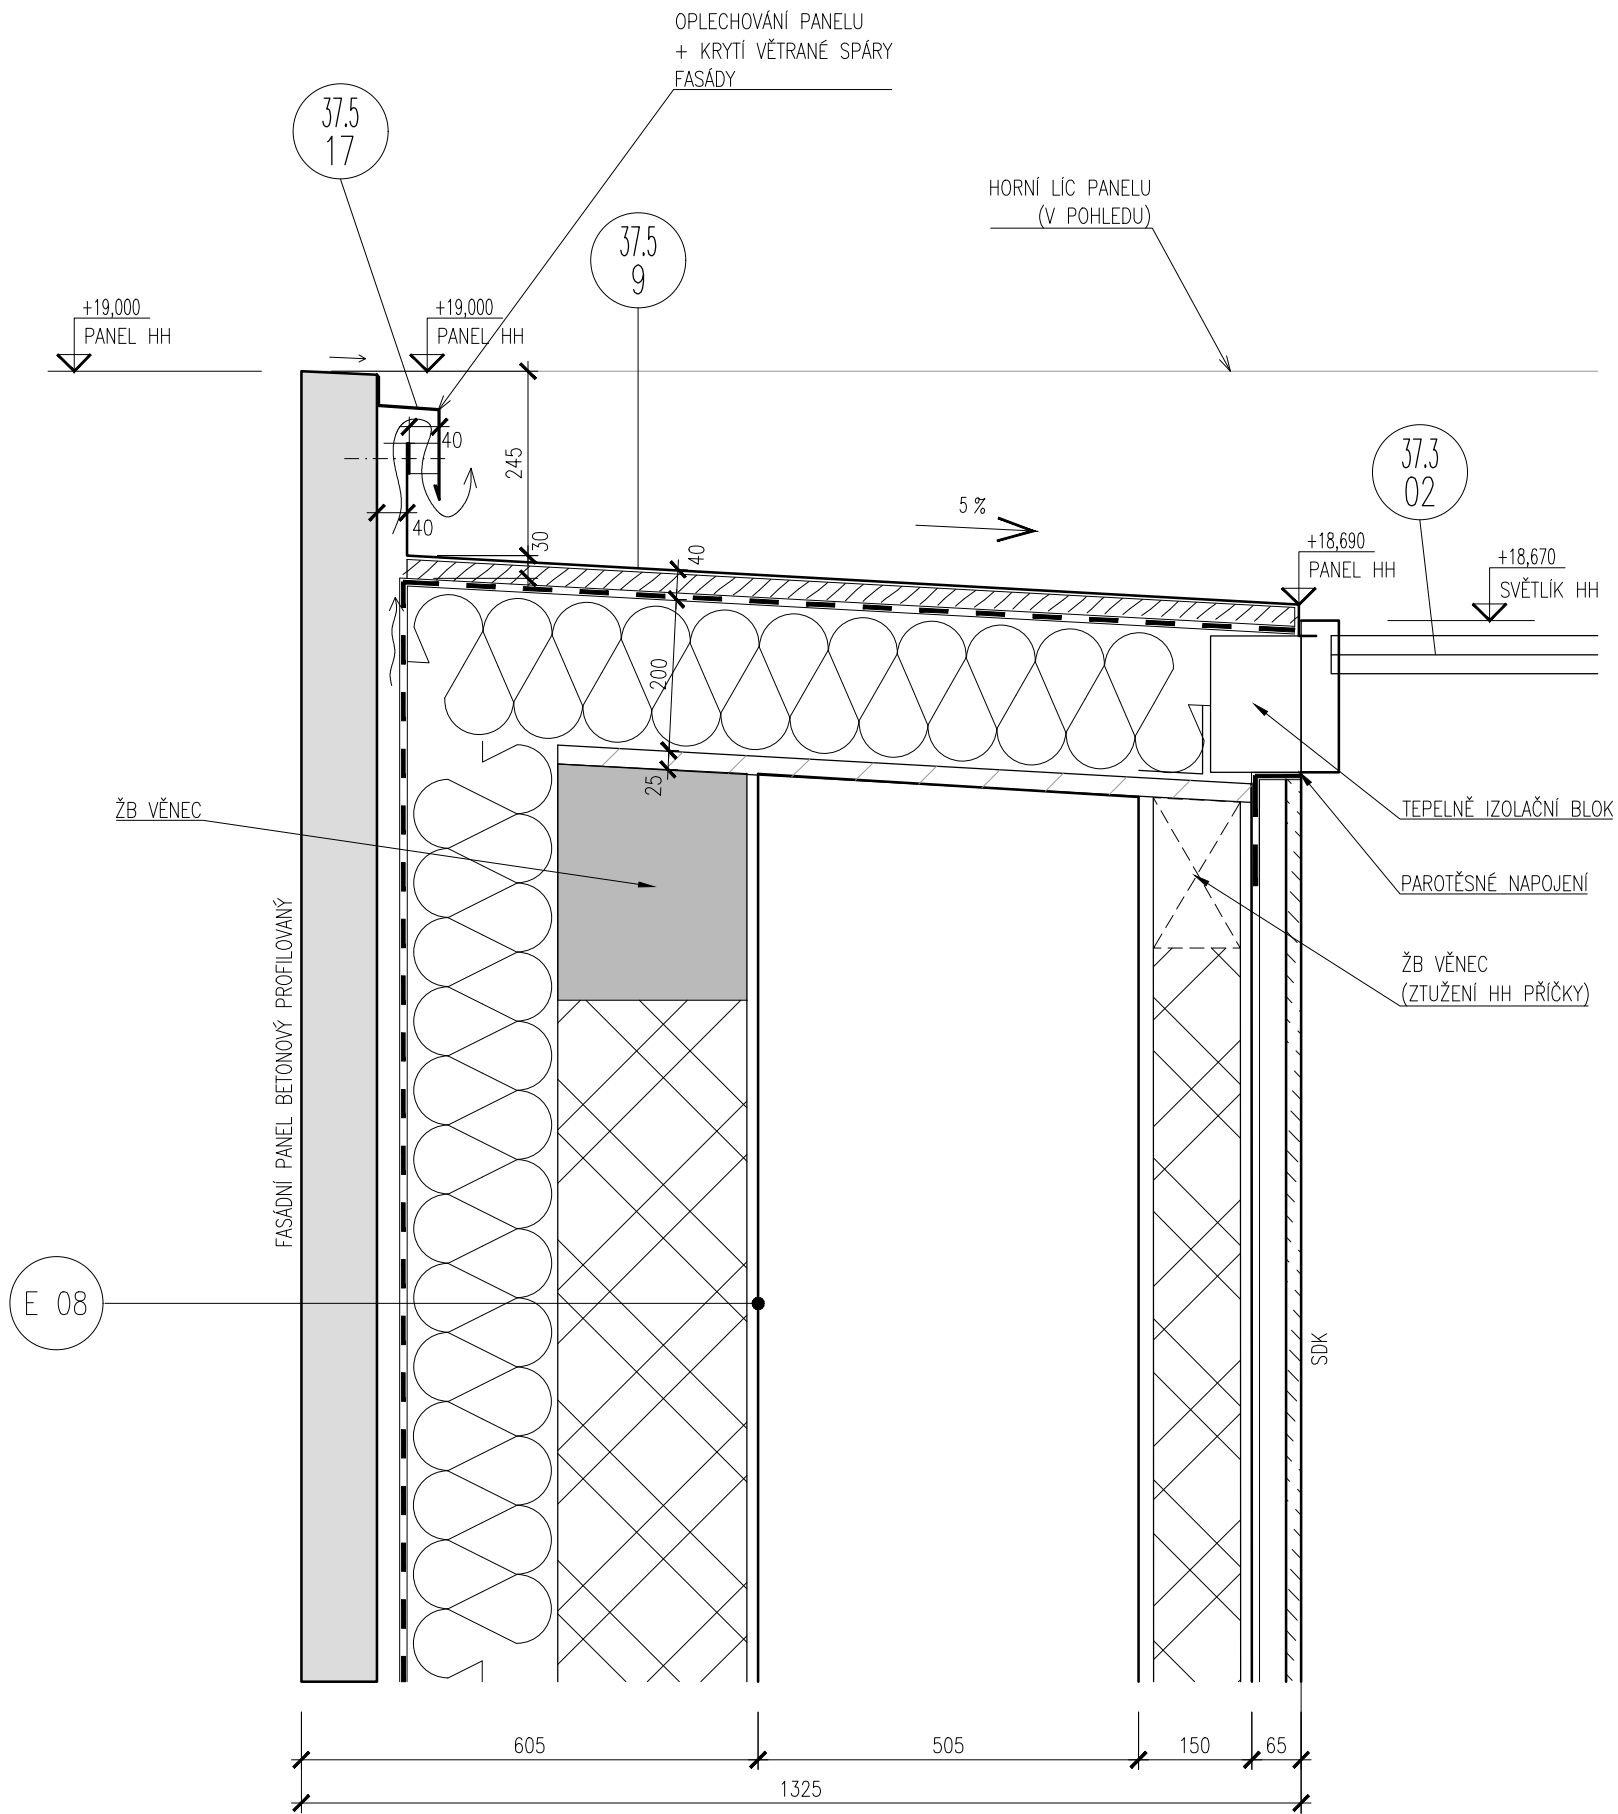


PROJEKT: BUB		NÁZEV VÝKRESU: STŘECHA U SVĚTLÍKU FASÁDA 4.NP - SEVER		REVIZE: rev. 1	SLOŽKA: DET
PROJEKTANT: DELTAPLAN s.r.o. JANKOVCOVA 18a, PRAHA 7 tel. 605 275 759 www.deltaplan.cz		VYPRACOVAL:		ČÍSLO VÝKRESU: D3.10	
STUPEŇ DOKUMENTACE: DPS		DATUM: 04 / 2023	MĚŘÍTKO: 1:10		

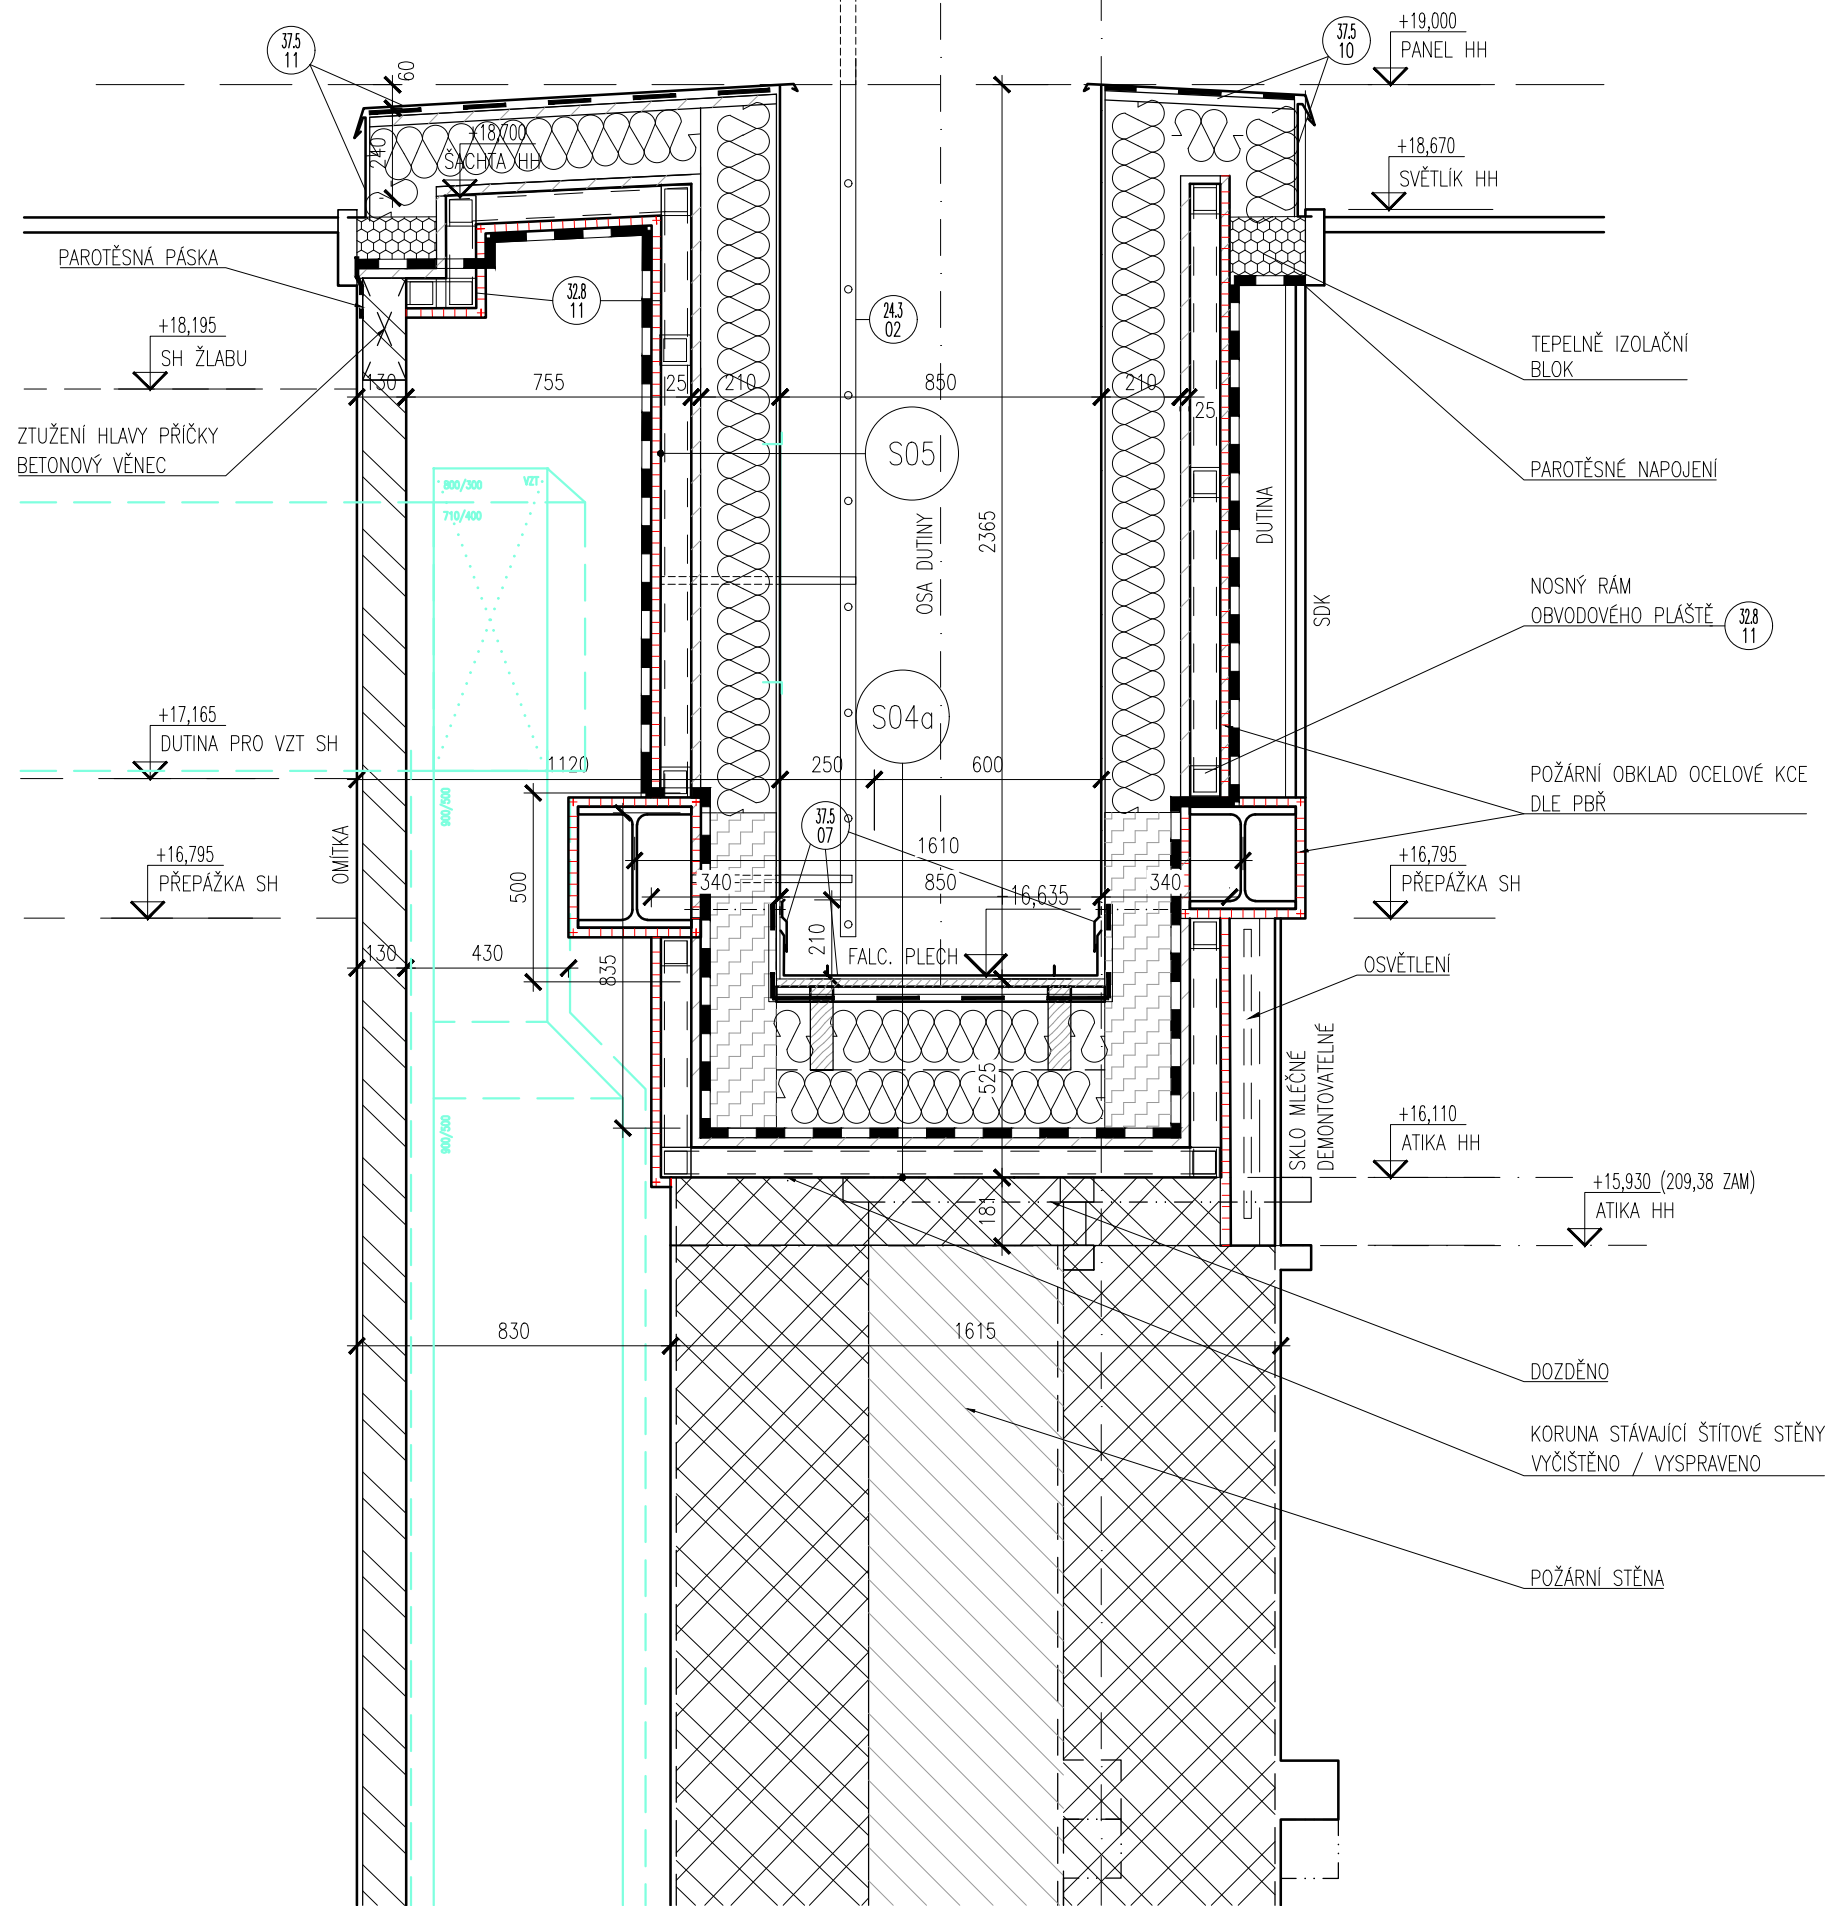


PROJEKT: BUB		NÁZEV VÝKRESU: STŘECHA U SVĚTLÍKU ŠTĚRBINA - PŘÍČNÝ ŘEZ - VRCHOL		REVIZE: rev. 1	SLOŽKA: DET
PROJEKTANT: DELTAPLAN s.r.o. JANKOVCOVA 18a, PRAHA 7 tel. 605 275 759 www.deltaplan.cz		VYPRACOVAL:		ČÍSLO VÝKRESU: D3.11a	
STUPEŇ DOKUMENTACE: DPS		DATUM: 04 / 2023	MĚŘÍTKO: 1:20		

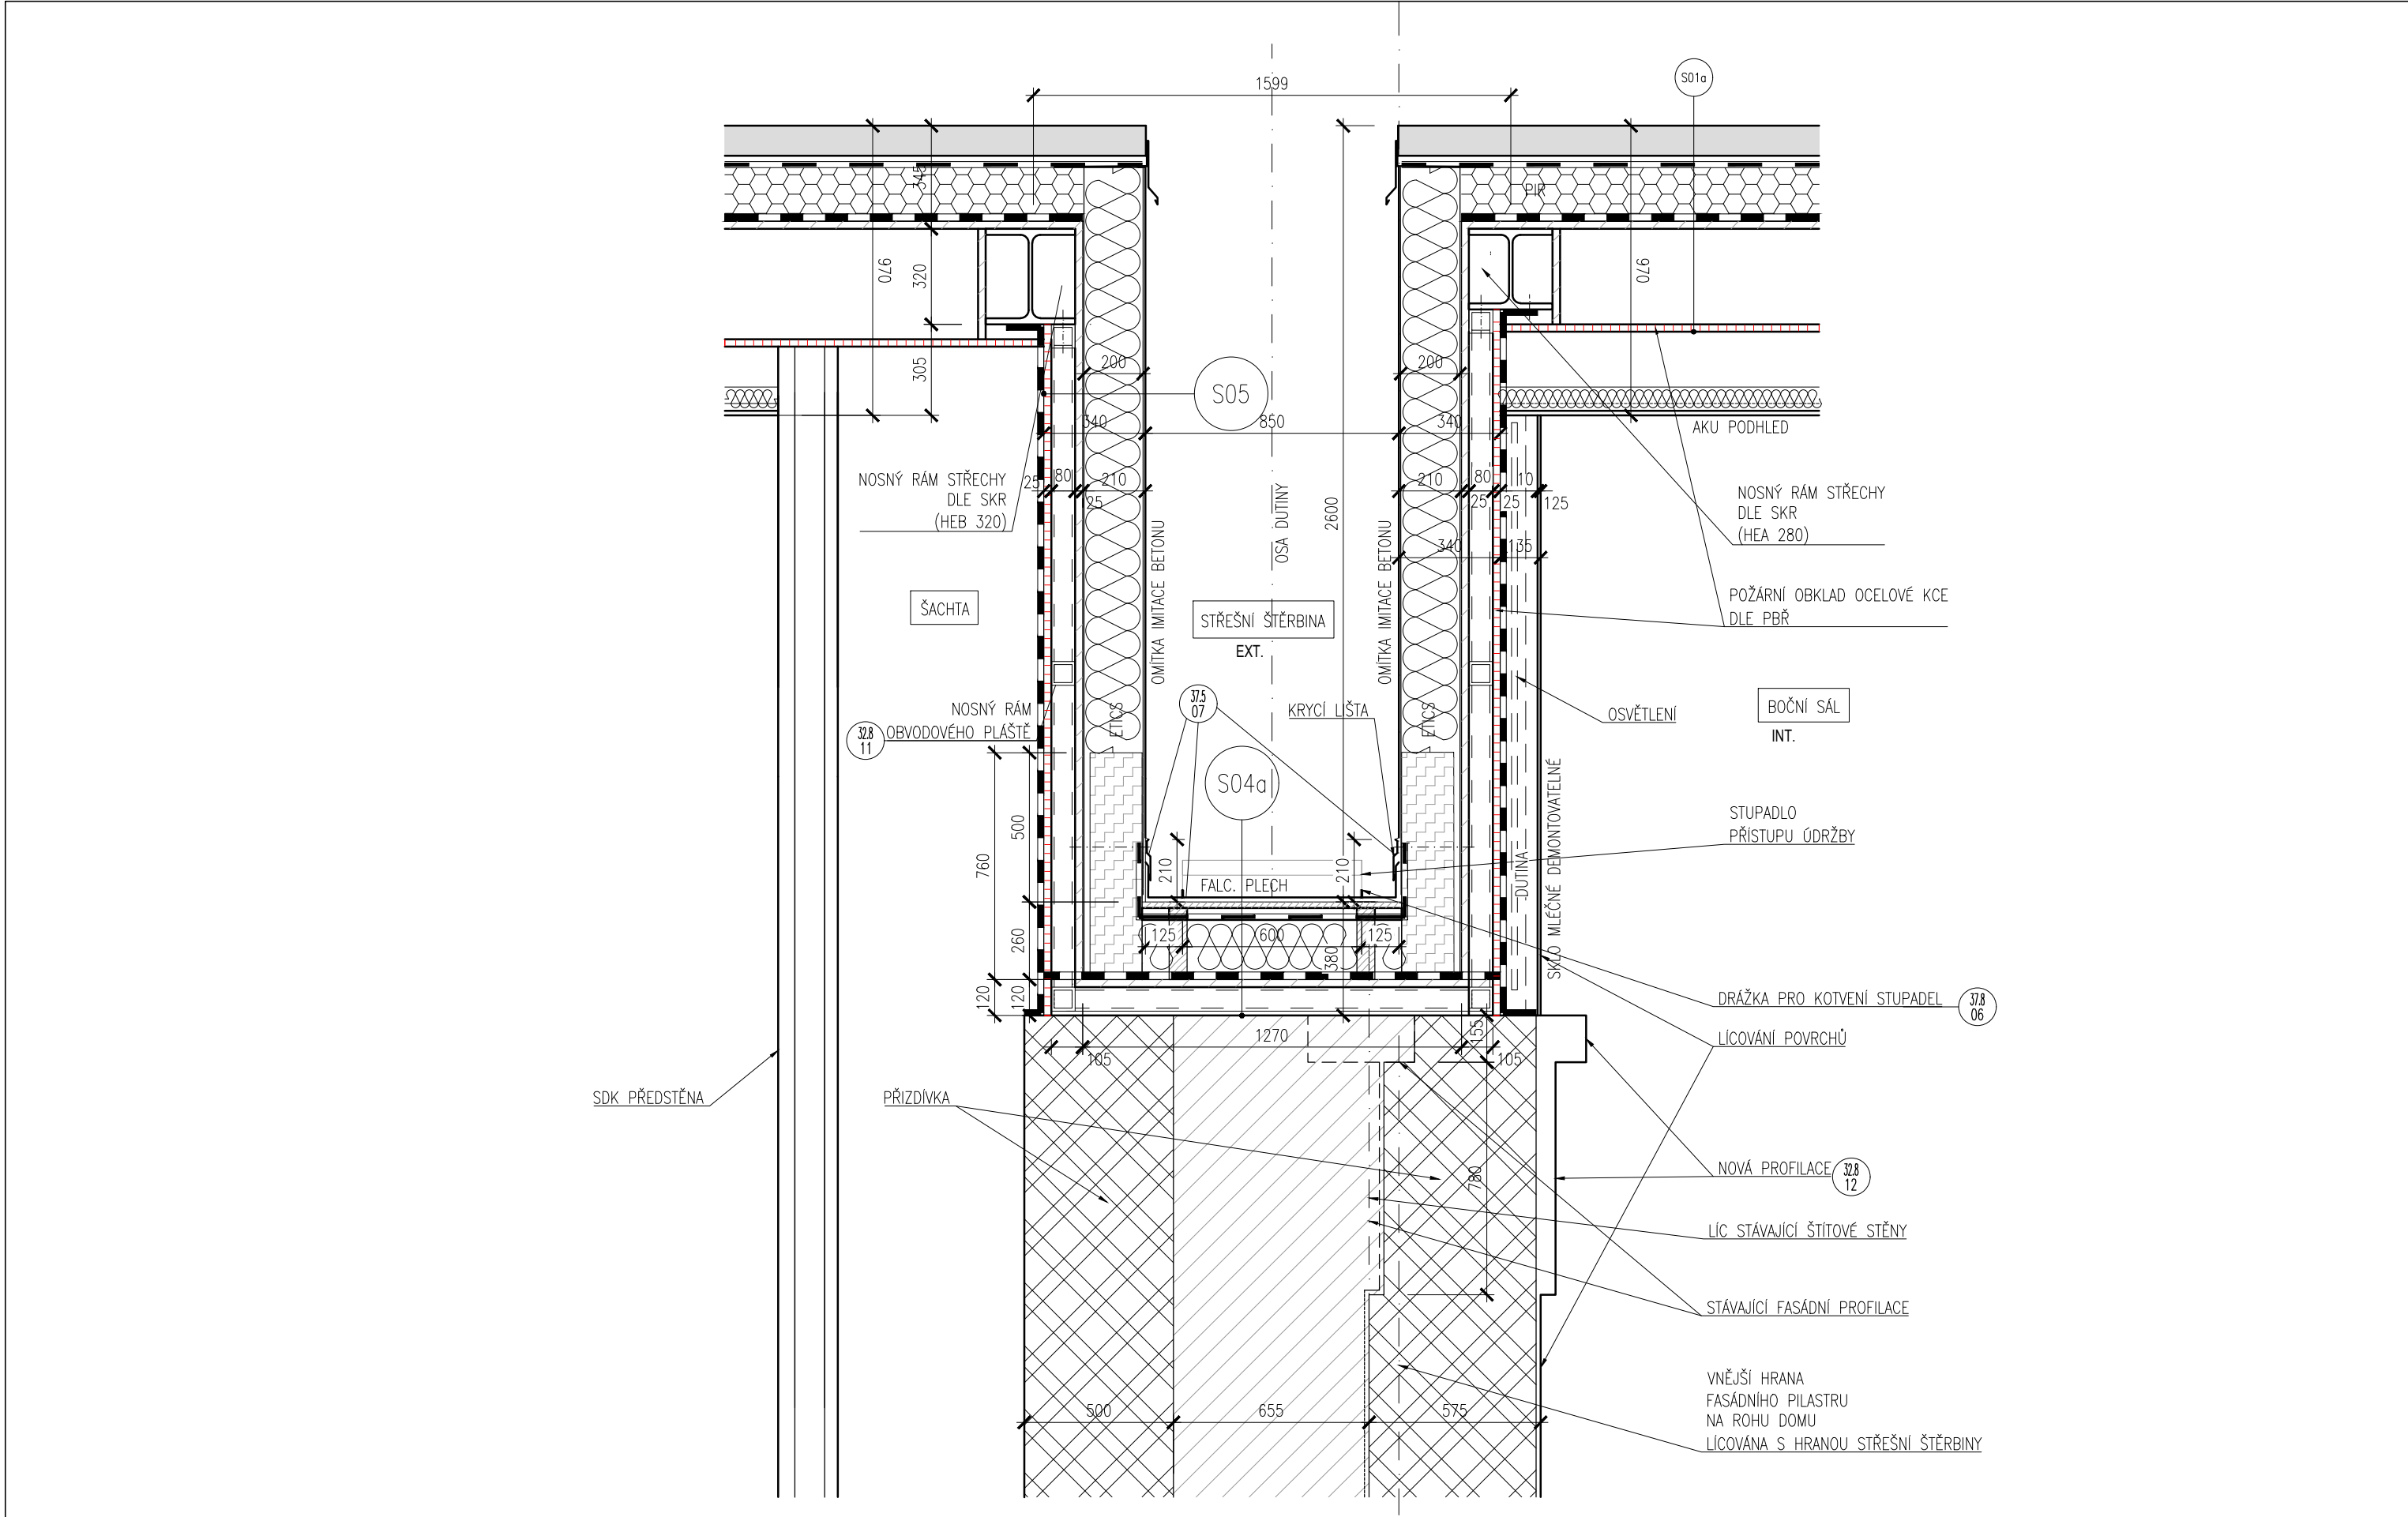


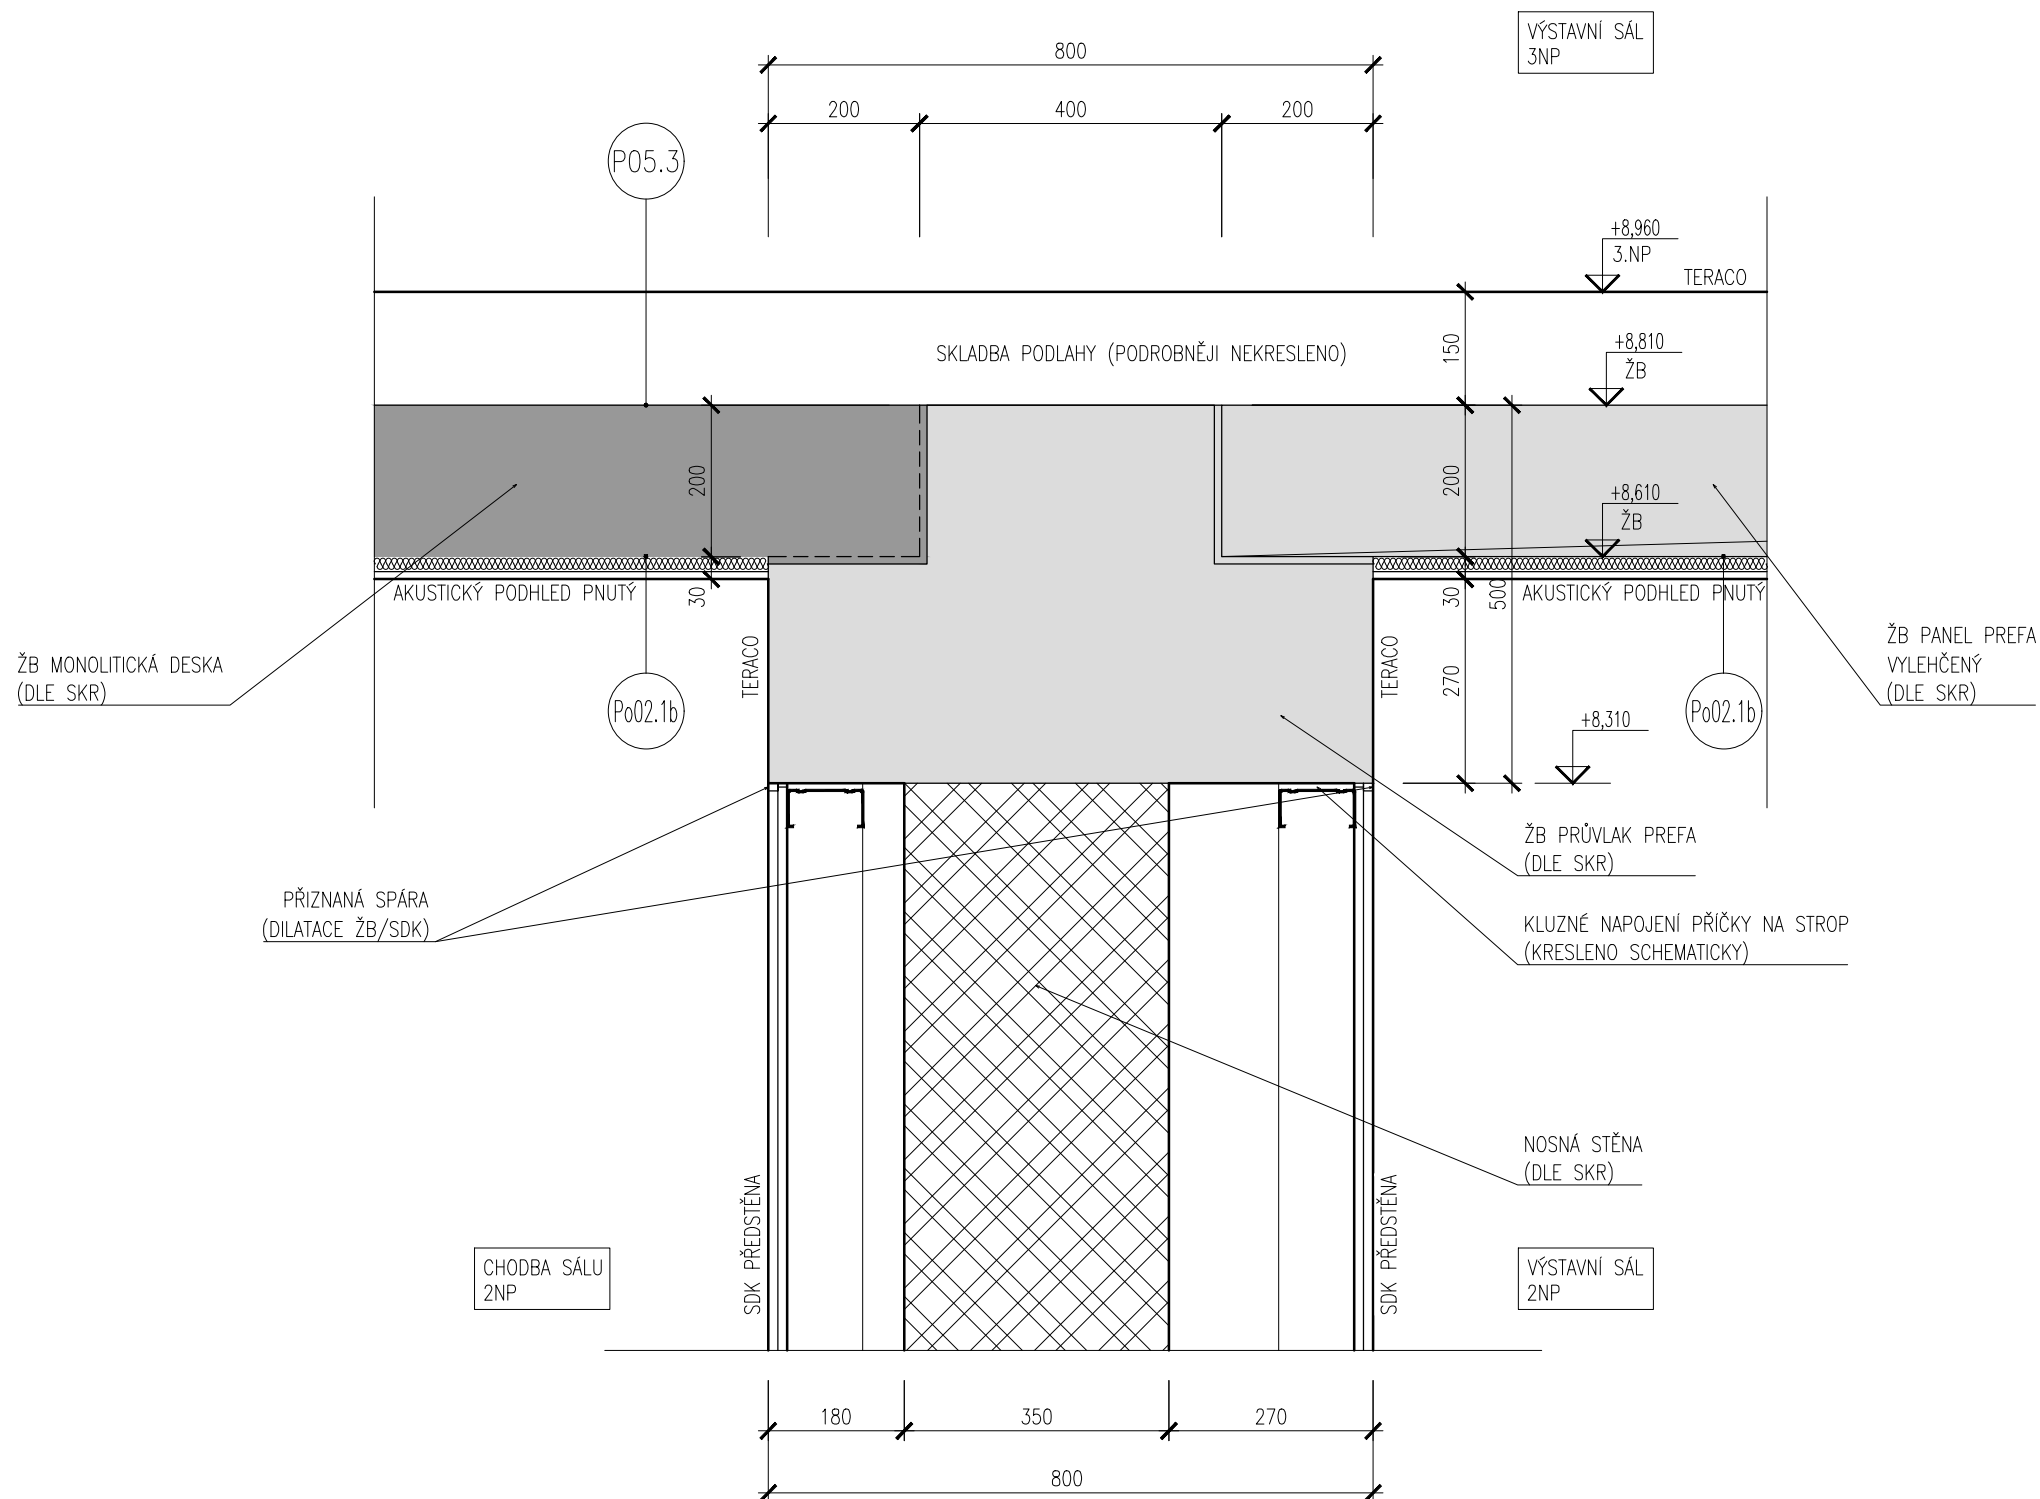
PROJEKT: BUB		NÁZEV VÝKRESU: STŘECHA U SVĚTLÍKU ŠTĚRBINA - PŘÍČNÝ ŘEZ - OKRAJ		REVIZE: rev. 1	SLOŽKA: DET
PROJEKTANT: DELTAPLAN s.r.o. JANKOVCOVA 18a, PRAHA 7 tel. 605 275 759 www.deltaplan.cz		VYPRACOVAL:		ČÍSLO VÝKRESU: D3.11b	
STUPEŇ DOKUMENTACE: DPS		DATUM: 04 / 2023	MĚŘÍTKO: 1:20		

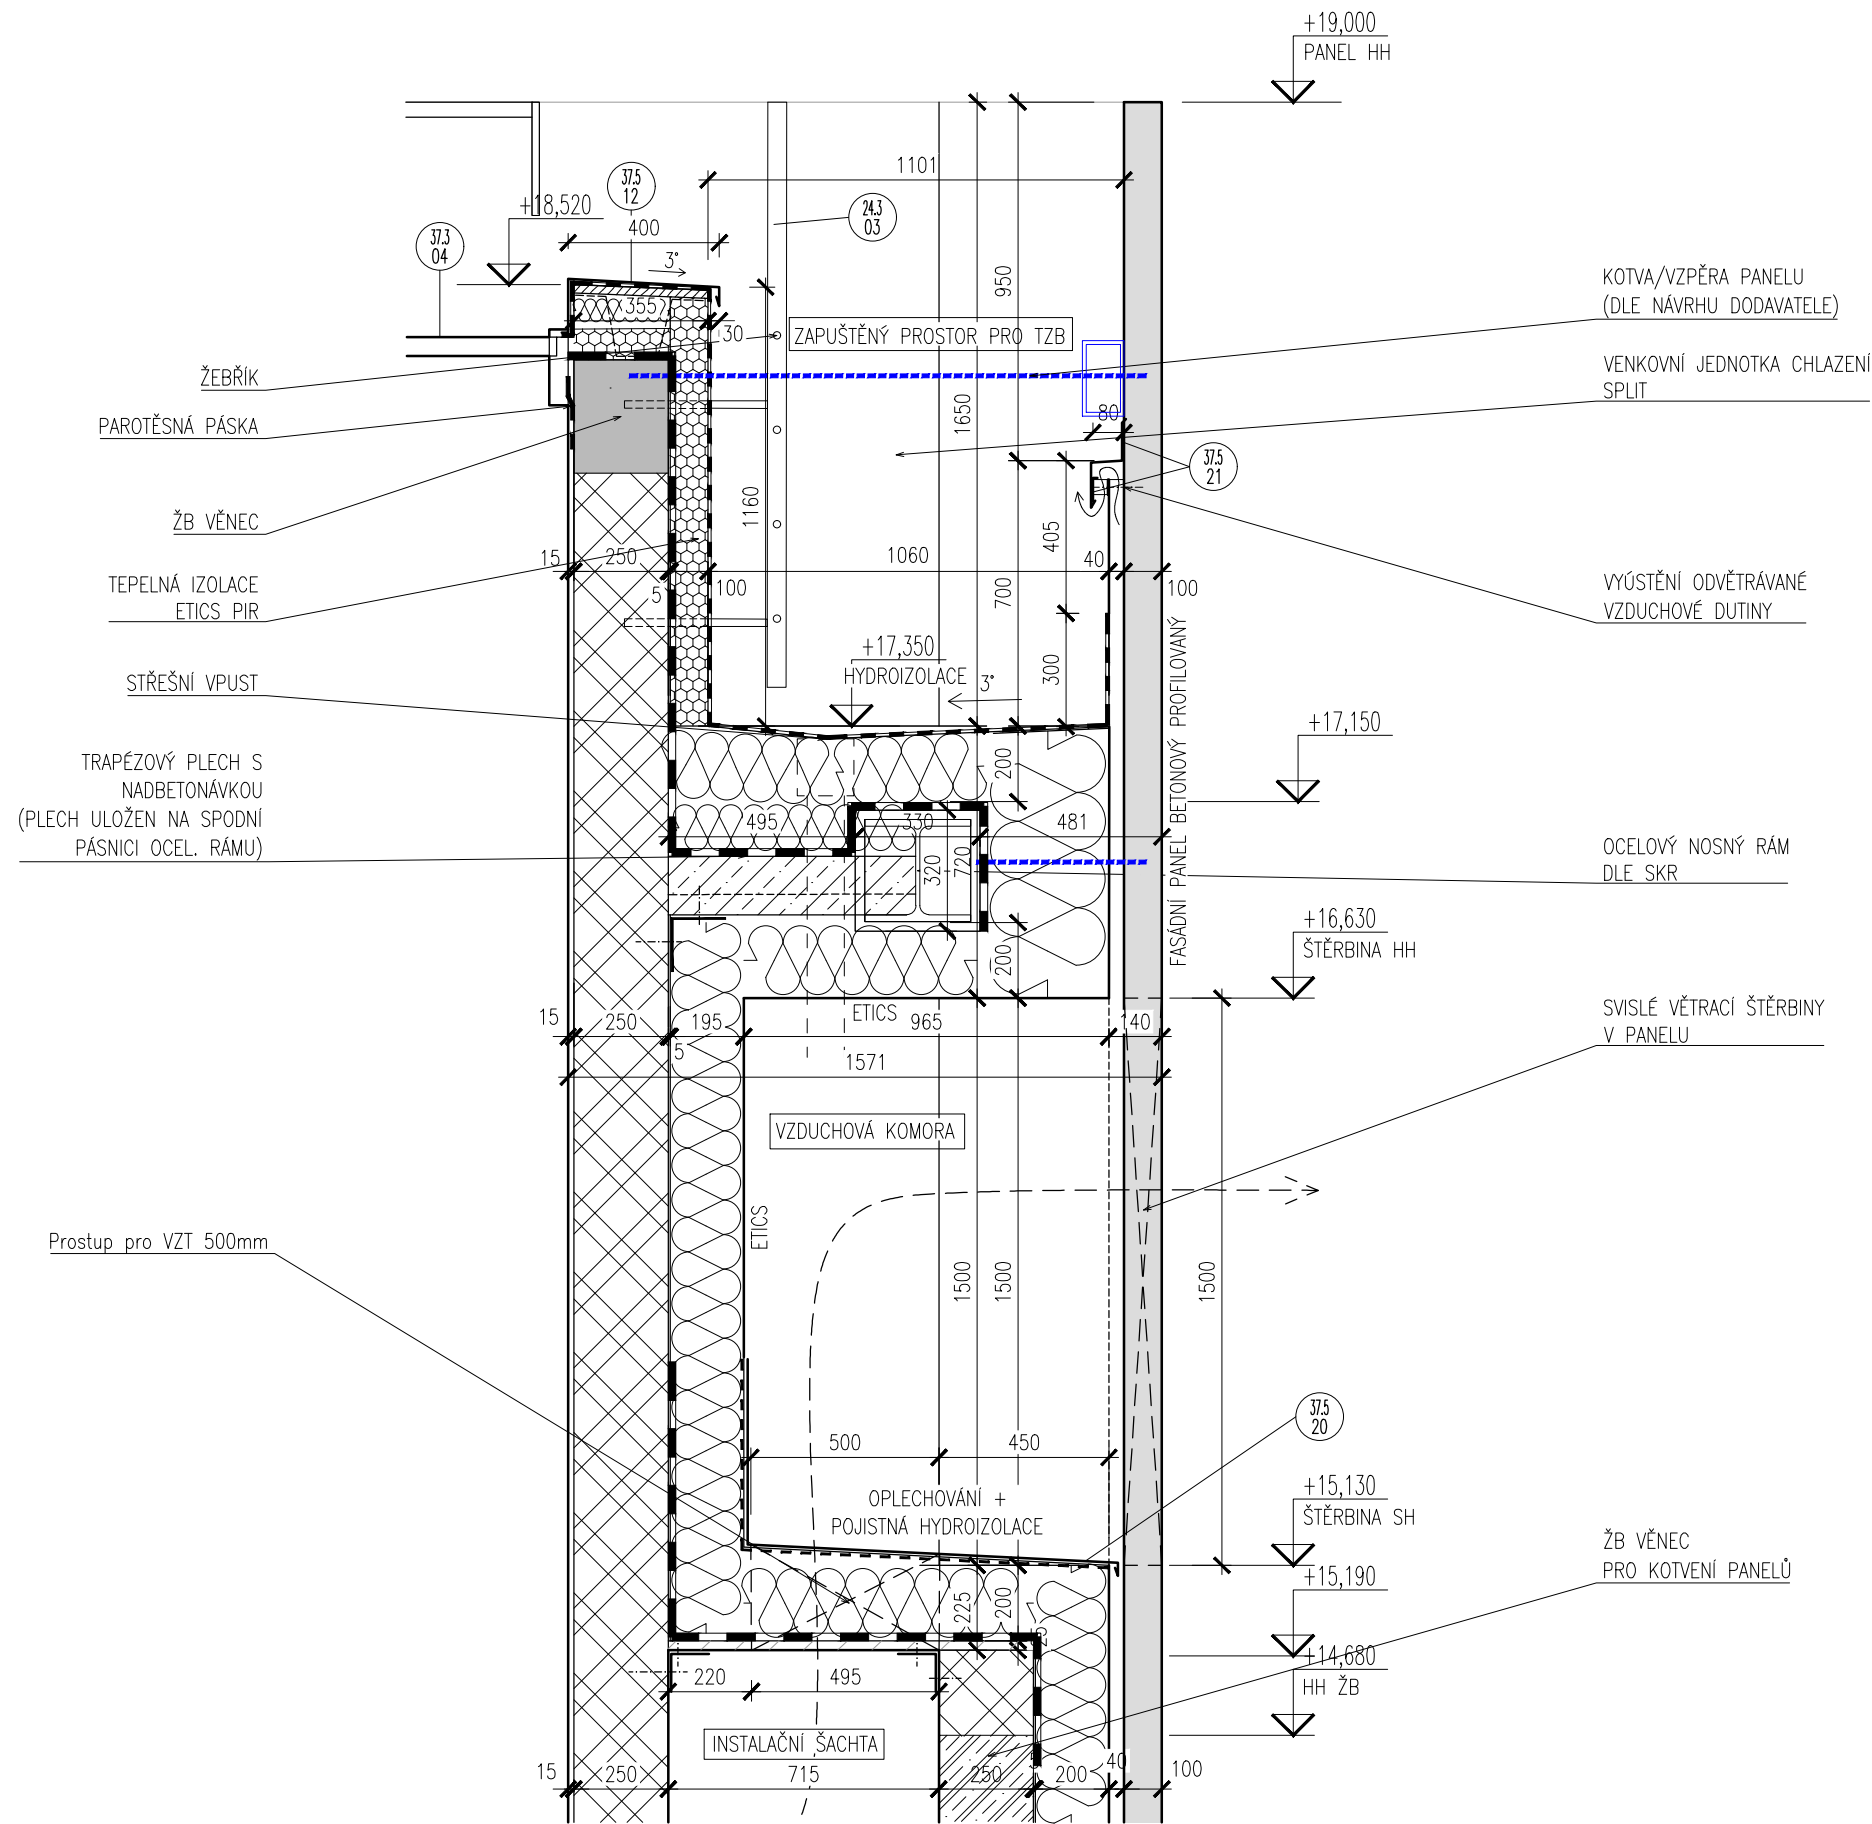


PROJEKT: BUB		NÁZEV VÝKRESU: STŘECHA U SVĚTLÍKU FASÁDA 4.NP - JIH		REVIZE: rev. 1	SLOŽKA: DET
PROJEKTANT: DELTAPLAN s.r.o. JANKOVCOVA 18a, PRAHA 7 tel. 605 275 759 www.deltaplan.cz		VYPRACOVAL:		ČÍSLO VÝKRESU: D3.12	
STUPEŇ DOKUMENTACE: DPS		DATUM: 04 / 2023	MĚŘÍTKO: 1:20		

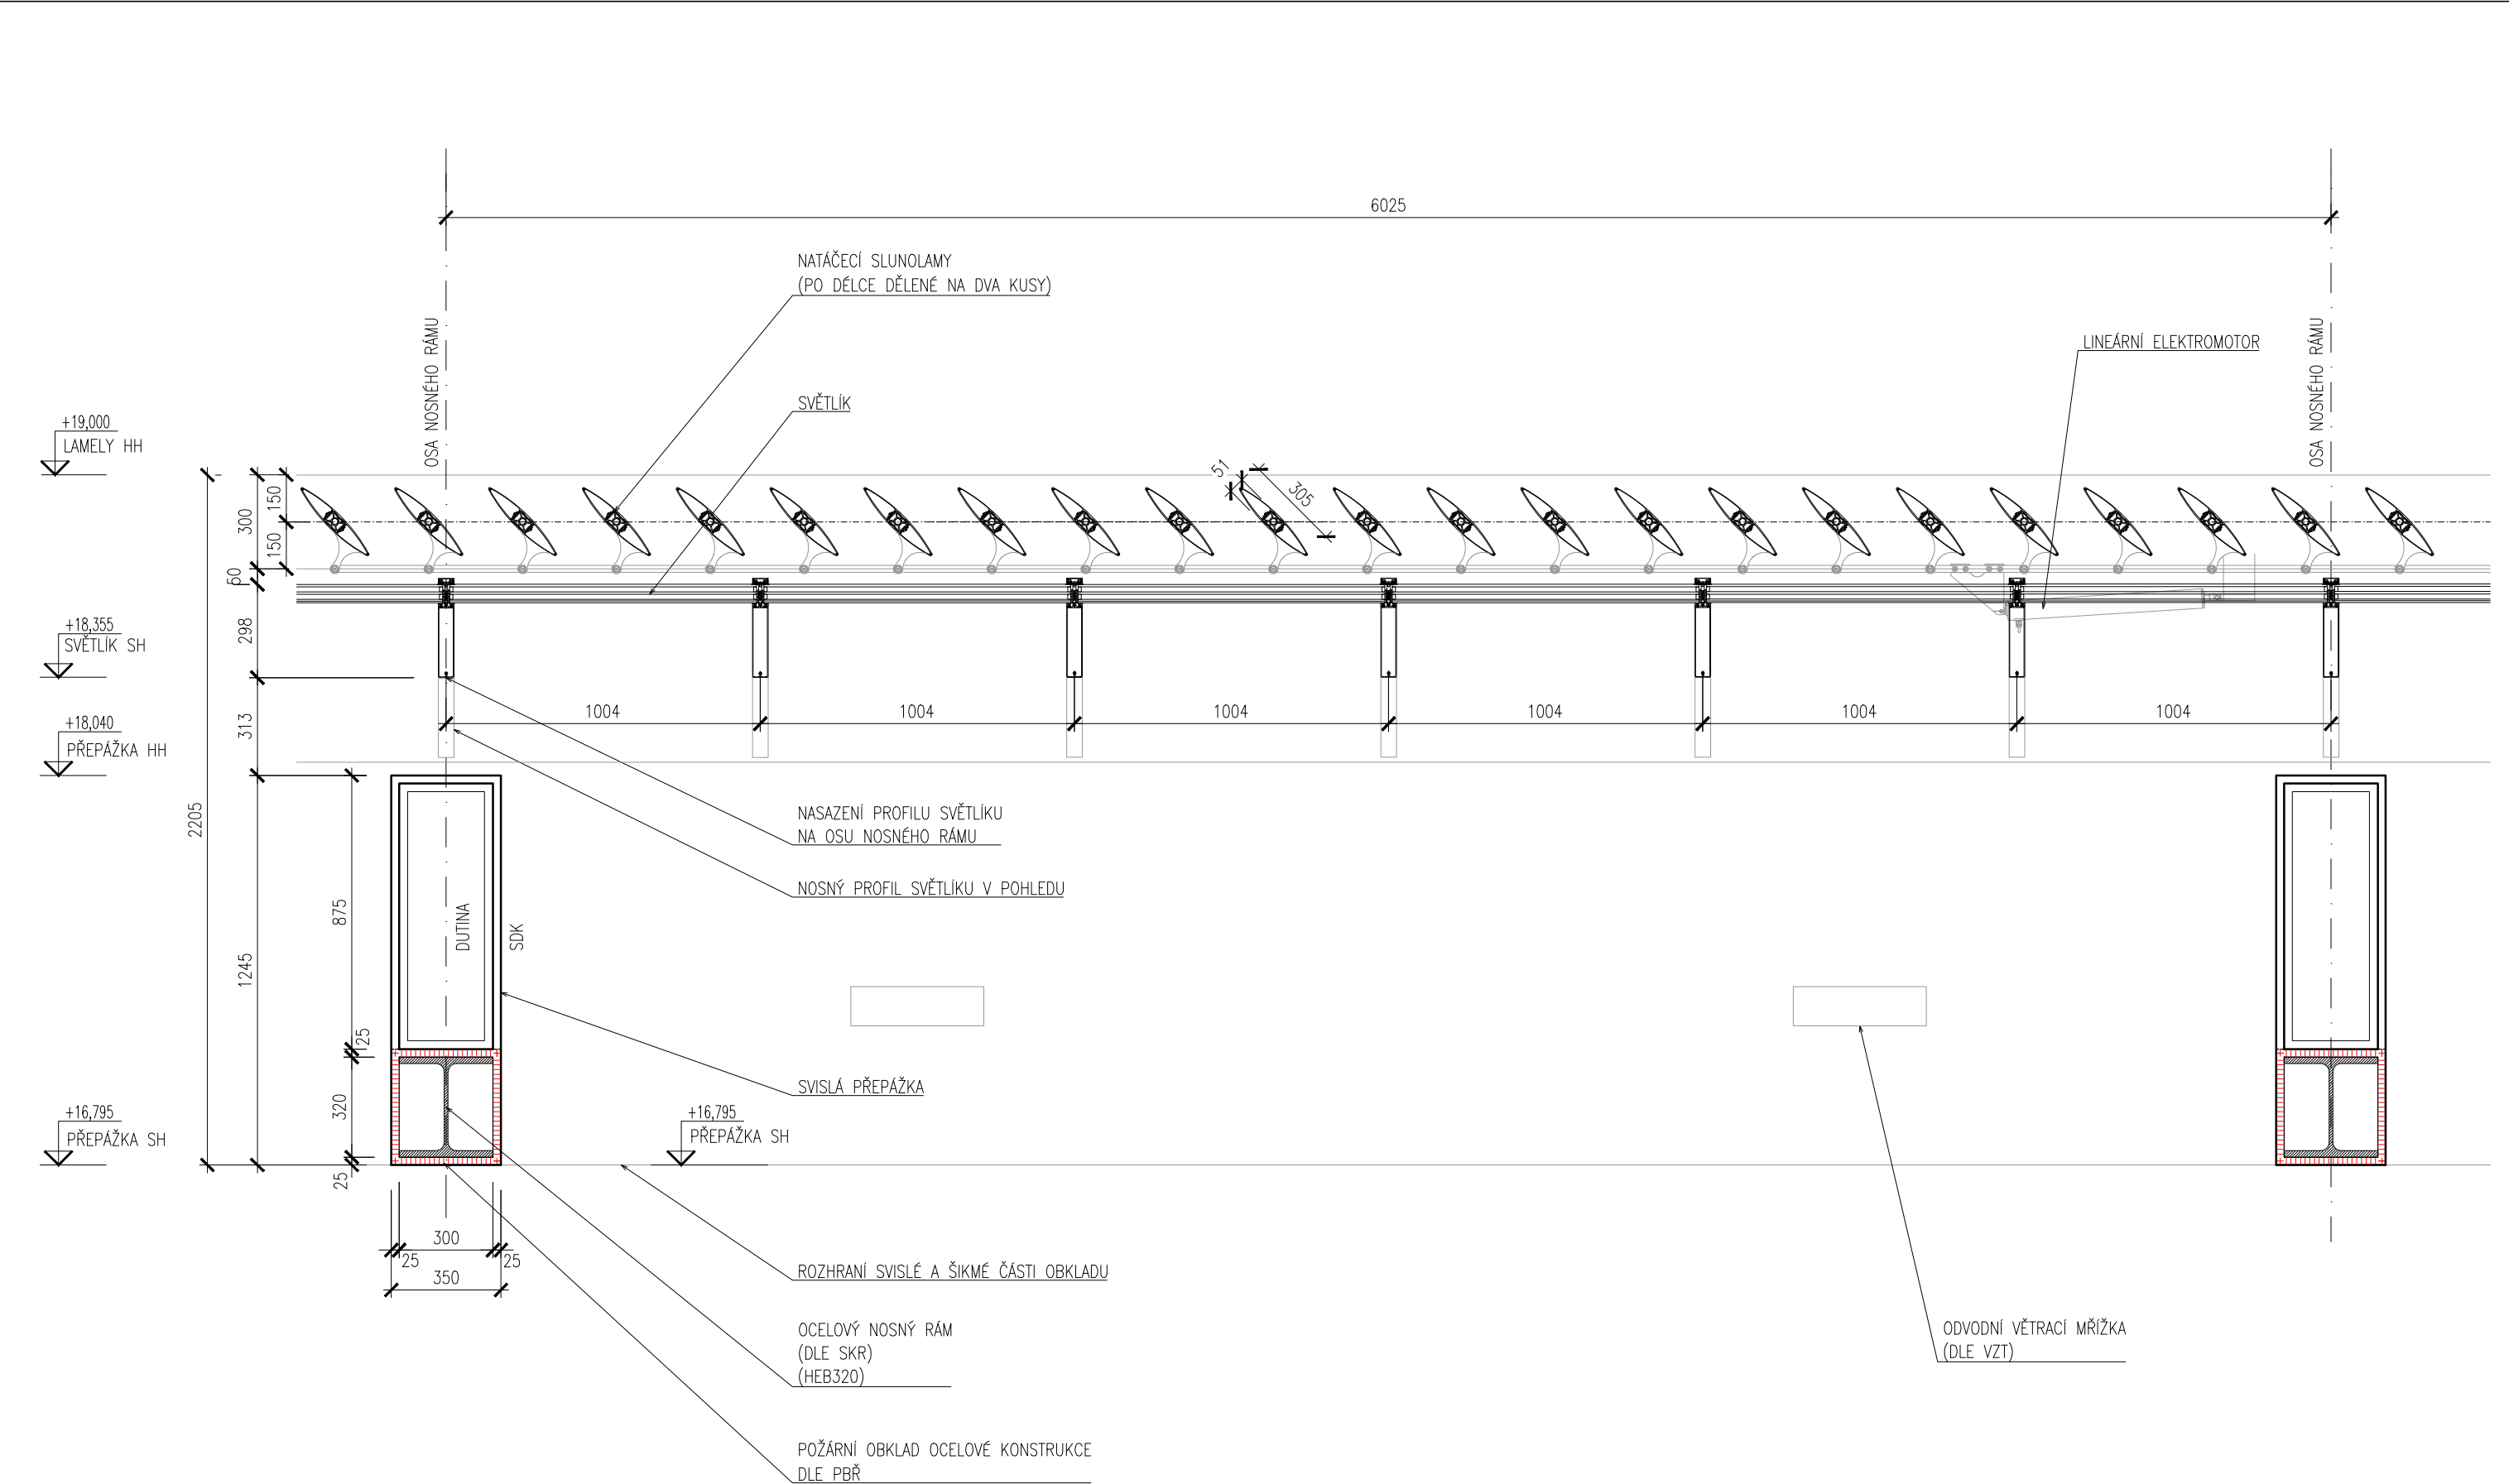


PROJEKT: BUB		NÁZEV VÝKRESU: STŘECHA U SVĚTLÍKU CHARAKTERISTICKÝ ŘEZ SVĚTLÍKEM		REVIZE: rev. 1	SLOŽKA: DET
PROJEKTANT:  DELTAPLAN s.r.o. JANKOVCOVA 18a, PRAHA 7 tel. 605 275 759 www.deltaplan.cz		VYPRACOVAL:		ČÍSLO VÝKRESU: D3.13	
STUPEŇ DOKUMENTACE: DPS		DATUM: 04 / 2023	MĚŘÍTKO: 1:20		




PROJEKT: BUB		NÁZEV VÝKRESU: STROP NAD 2.NP VNITŘNÍ STĚNA SÁLU		REVIZE: rev. 1	SLOŽKA: DET
PROJEKTANT:  DELTAPLAN s.r.o. JANKOVCOVA 18a, PRAHA 7 tel. 605 275 759 www.deltaplan.cz		VYPRACOVAL:		ČÍSLO VÝKRESU: D4.01	
STUPEŇ DOKUMENTACE: DPS		DATUM: 04 / 2023	MĚŘÍTKO: 1:10		

VAR. ZDIVO (1PP / 1NP)


PŮDORYS

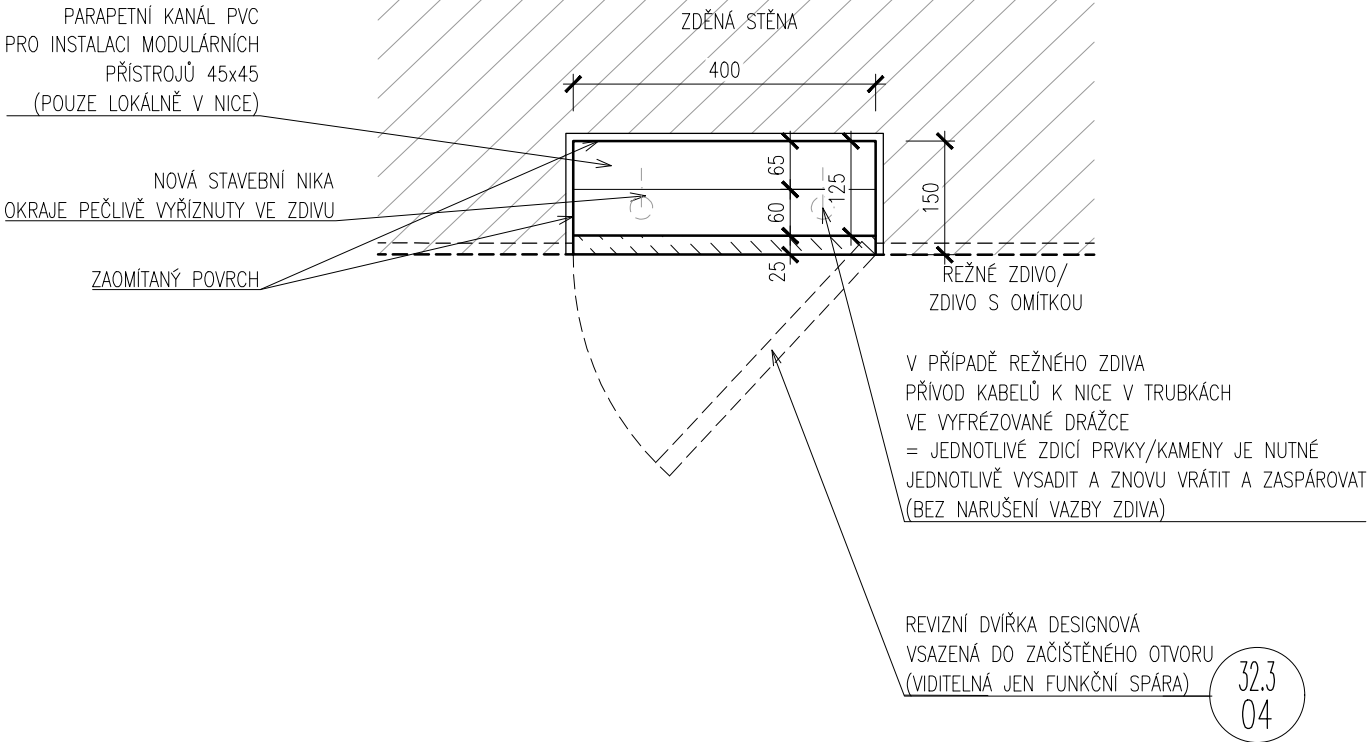

VAR. PŘEDSTĚNA (2NP / 3NP)

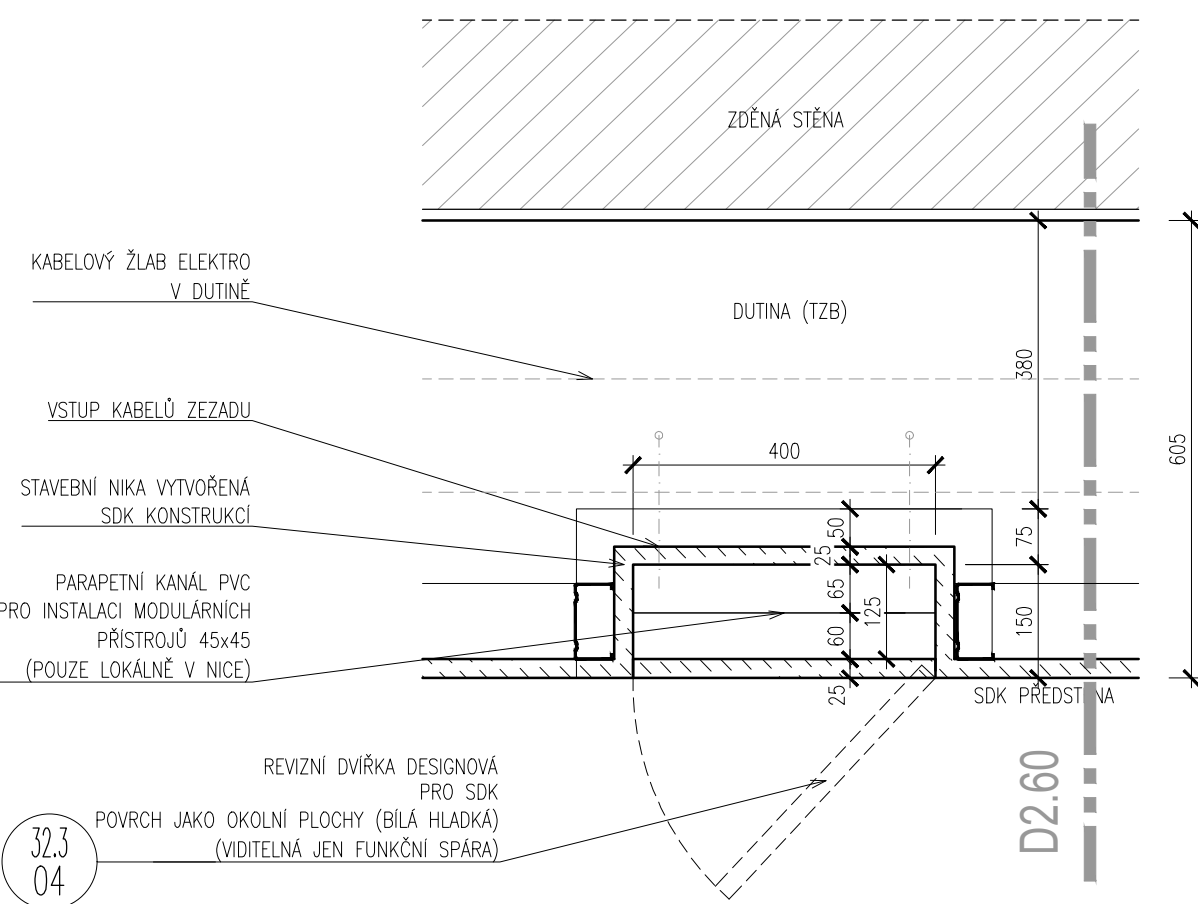


POHLED NA STĚNU

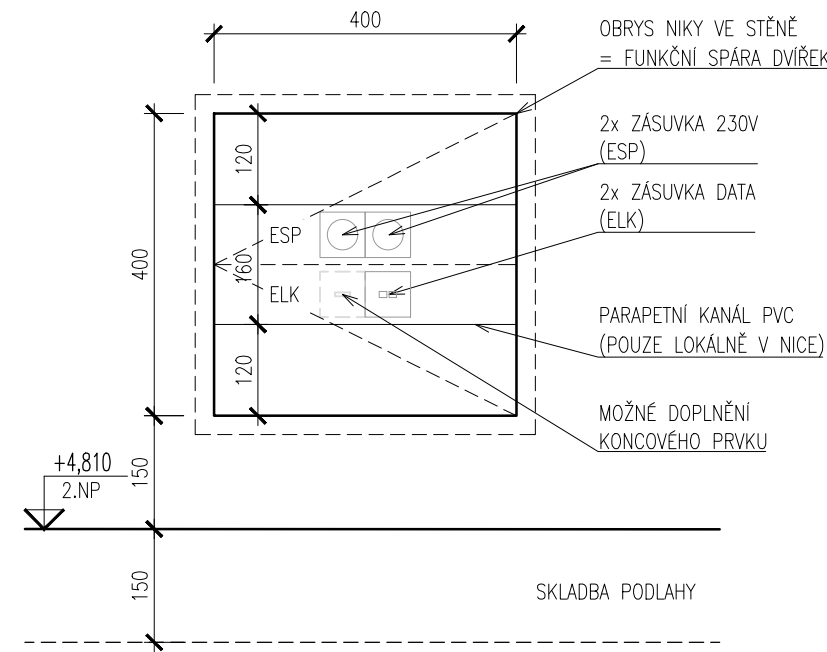


PROJEKT:	BUB	NÁZEV VÝKRESU:	ELEKTROKRABICE STĚNOVÁ PRINCIP ŘEŠENÍ	REVIZE:	rev. 1	SLOŽKA:	DET
PROJEKTANT:	DELTAPLAN s.r.o. JANKOVCOVA 18a, PRAHA 7 tel. 605 275 759 www.deltaplan.cz	VYPRACOVAL:		ČÍSLO VÝKRESU:	D4.02		
STUPEŇ DOKUMENTACE:		DPS	DATUM:	04 / 2023	MĚŘÍTKO:	1:10	


STĚRKA - OMÍTKA

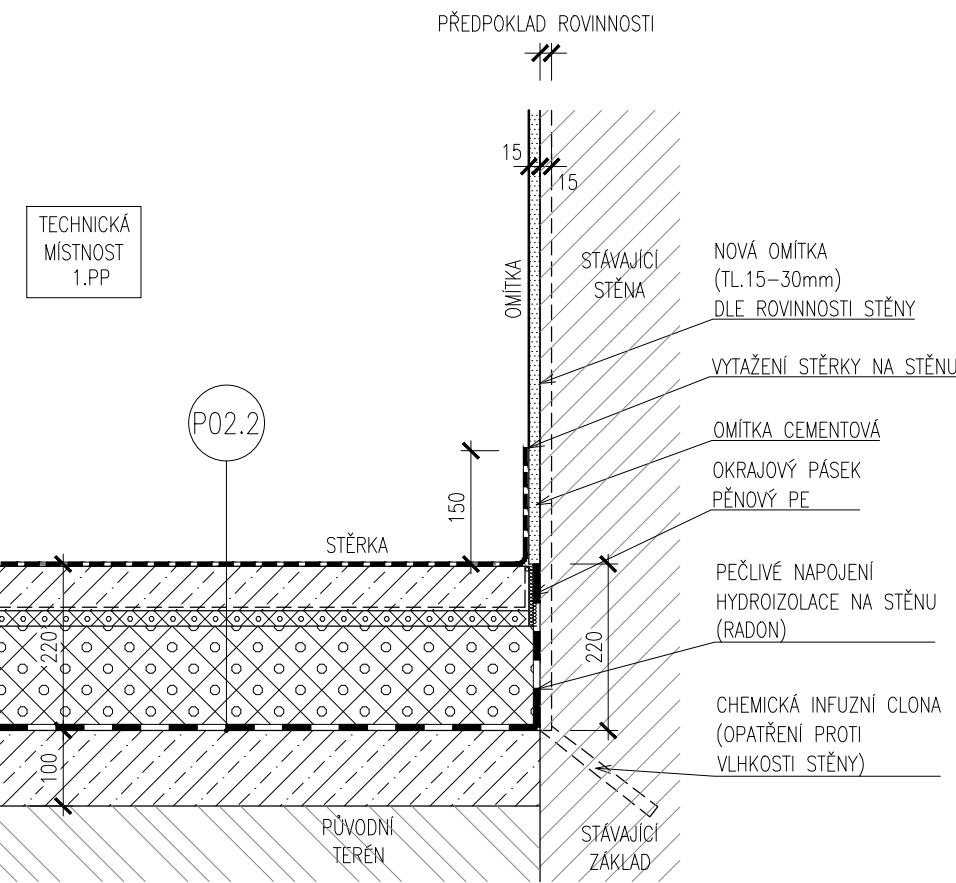

TERACO - REŽNÝ POVRCH

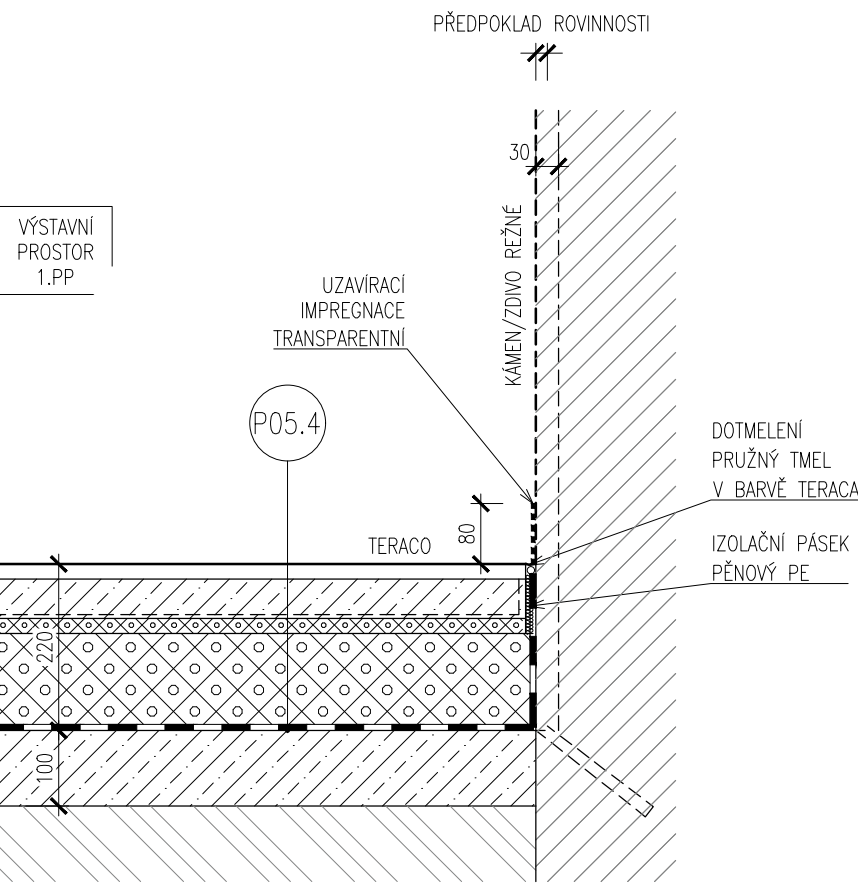

TERACO - OMÍTKA

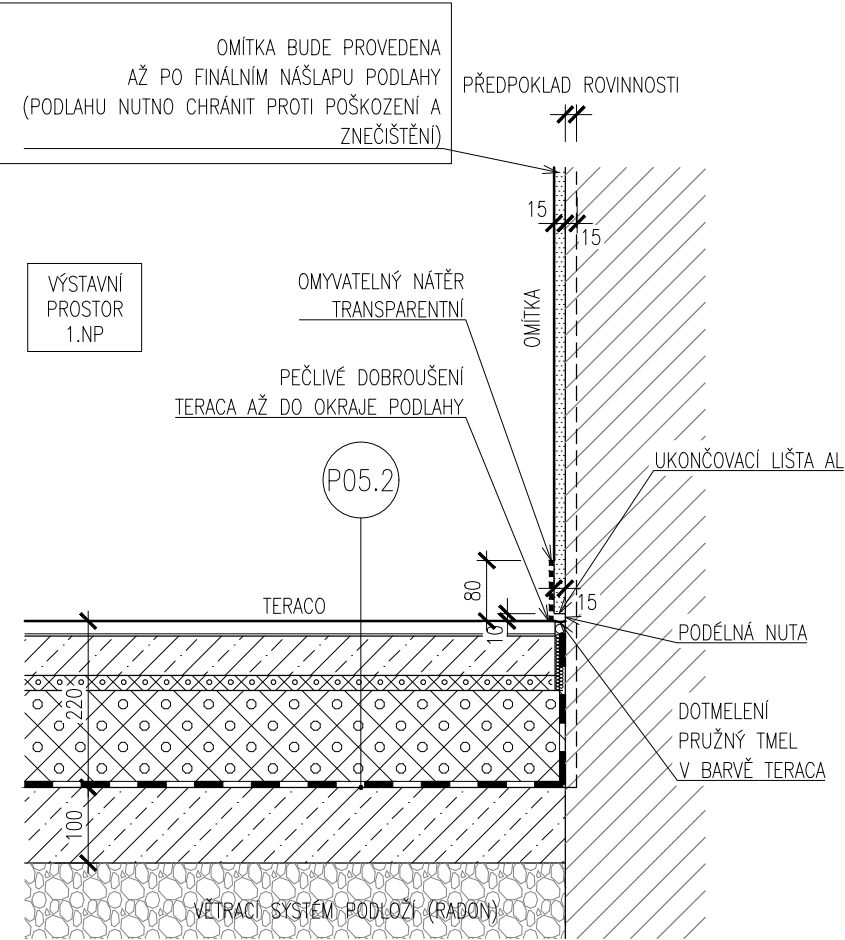

PROJEKT: BUB		NÁZEV VÝKRESU: PODLAHY NAPOJENÍ NA STĚNY		REVIZE: rev. 1	SLOŽKA: DET
PROJEKTANT: DELTAPLAN s.r.o. JANKOVCOVA 18a, PRAHA 7 tel. 605 275 759 www.deltaplan.cz		VYPRACOVAL:		ČÍSLO VÝKRESU: D4.03	
STUPEŇ DOKUMENTACE: DPS		DATUM: 04 / 2023	MĚŘÍTKO: 1:10		

Technical drawing showing a cross-section of a door threshold assembly. The drawing includes dimensions and labels for various components.

- Dimensions:**
 - Total width: 280
 - Width of the central opening: 250
 - Width of the side walls (OMÍTKA): 15
 - Height of the threshold profile: 55
 - Thickness of the ceramic tile: 40
 - Width of the base plate: 235
 - Height of the base plate: 45
 - Height of the door frame: 40
 - Height of the wall above the door: 20
- Labels and Components:**
 - KERAMICKÉ ZDIVO (Ceramic masonry)
 - OMÍTKA (Plaster)
 - PŘEKLAD SYSTÉMOVÝ (Systemic threshold)
 - DVOUDÍLNÁ ZÁRUBEŇ SE STINOVOU DRÁŽKOU OCELOVÁ (PRO DODATEČNOU MONTÁŽ) (Double-channel shadow groove steel frame for additional mounting)
 - BEZPOLODRÁŽKOVÉ DVEŘE (Frameless doors)
 - CHODBA 1.NP (1.22) (Corridor 1st floor)
 - KANCELÁŘ 1.NP (1.19) (Office 1st floor)
 - PRŮCHOZÍ VÝŠKA DVEŘÍ (H) (Door clear height H)
 - STAVEBNÍ OTVOR (H+40) (Structural opening H+40)

Technical drawing showing a cross-section and elevation of a door threshold detail. The drawing includes dimensions and labels for various components.

Dimensions:

- Overall width: 820
- Threshold height: 50
- Door height: 149
- Door width: 45
- Door height (H): PRŮCHOZÍ VÝŠKA DVEŘÍ (H)
- Door height (H+50): STAVEBNÍ OTVOR (H+50)

Labels and Components:

- ZATMELENO (POŽÁRNÍ ODOLNOST DLE PBR)
- ODSAZENÍ (PŘEDPOKLAD NEROVNÝ POVRCH)
- ZÁRUBEŇ PRO DODATEČNOU MONTÁŽ DVOUDÍLNÁ BLOKOVÁ OCELOVÁ
- REŽNÉ ZDIVO
- SKRYTÉ KOTVENÍ
- MONTÁŽNÍ PODLOŽKA
- MONTÁŽNÍ MEZERA
- HISTORICKE SMÍŠENÉ ZDIVO
- STÁVAJÍCÍ NADPRAŽÍ (NOSNÉ)
- CHODBA 1.PP (0.01)
- SKLAD 1.PP (0.13)

Notes:

- 32.2
- 007

PROJEKT: BUB PROJEKTANT: DELTAPLAN DELTAPLAN s.r.o. JANKOVCOVA 18a, PRAHA 7 tel. 605 275 759 www.deltaplan.cz	NÁZEV VÝKRESU: DVEŘE NADPRAŽÍ			REVIZE: rev. 1	SLOŽKA: DET
	VYPRACOVAL:			ČÍSLO VÝKRESU: D4.04	
	STUPEŇ DOKUMENTACE: DPS	DATUM: 04 / 2023	MĚŘÍTKO: 1:10		