

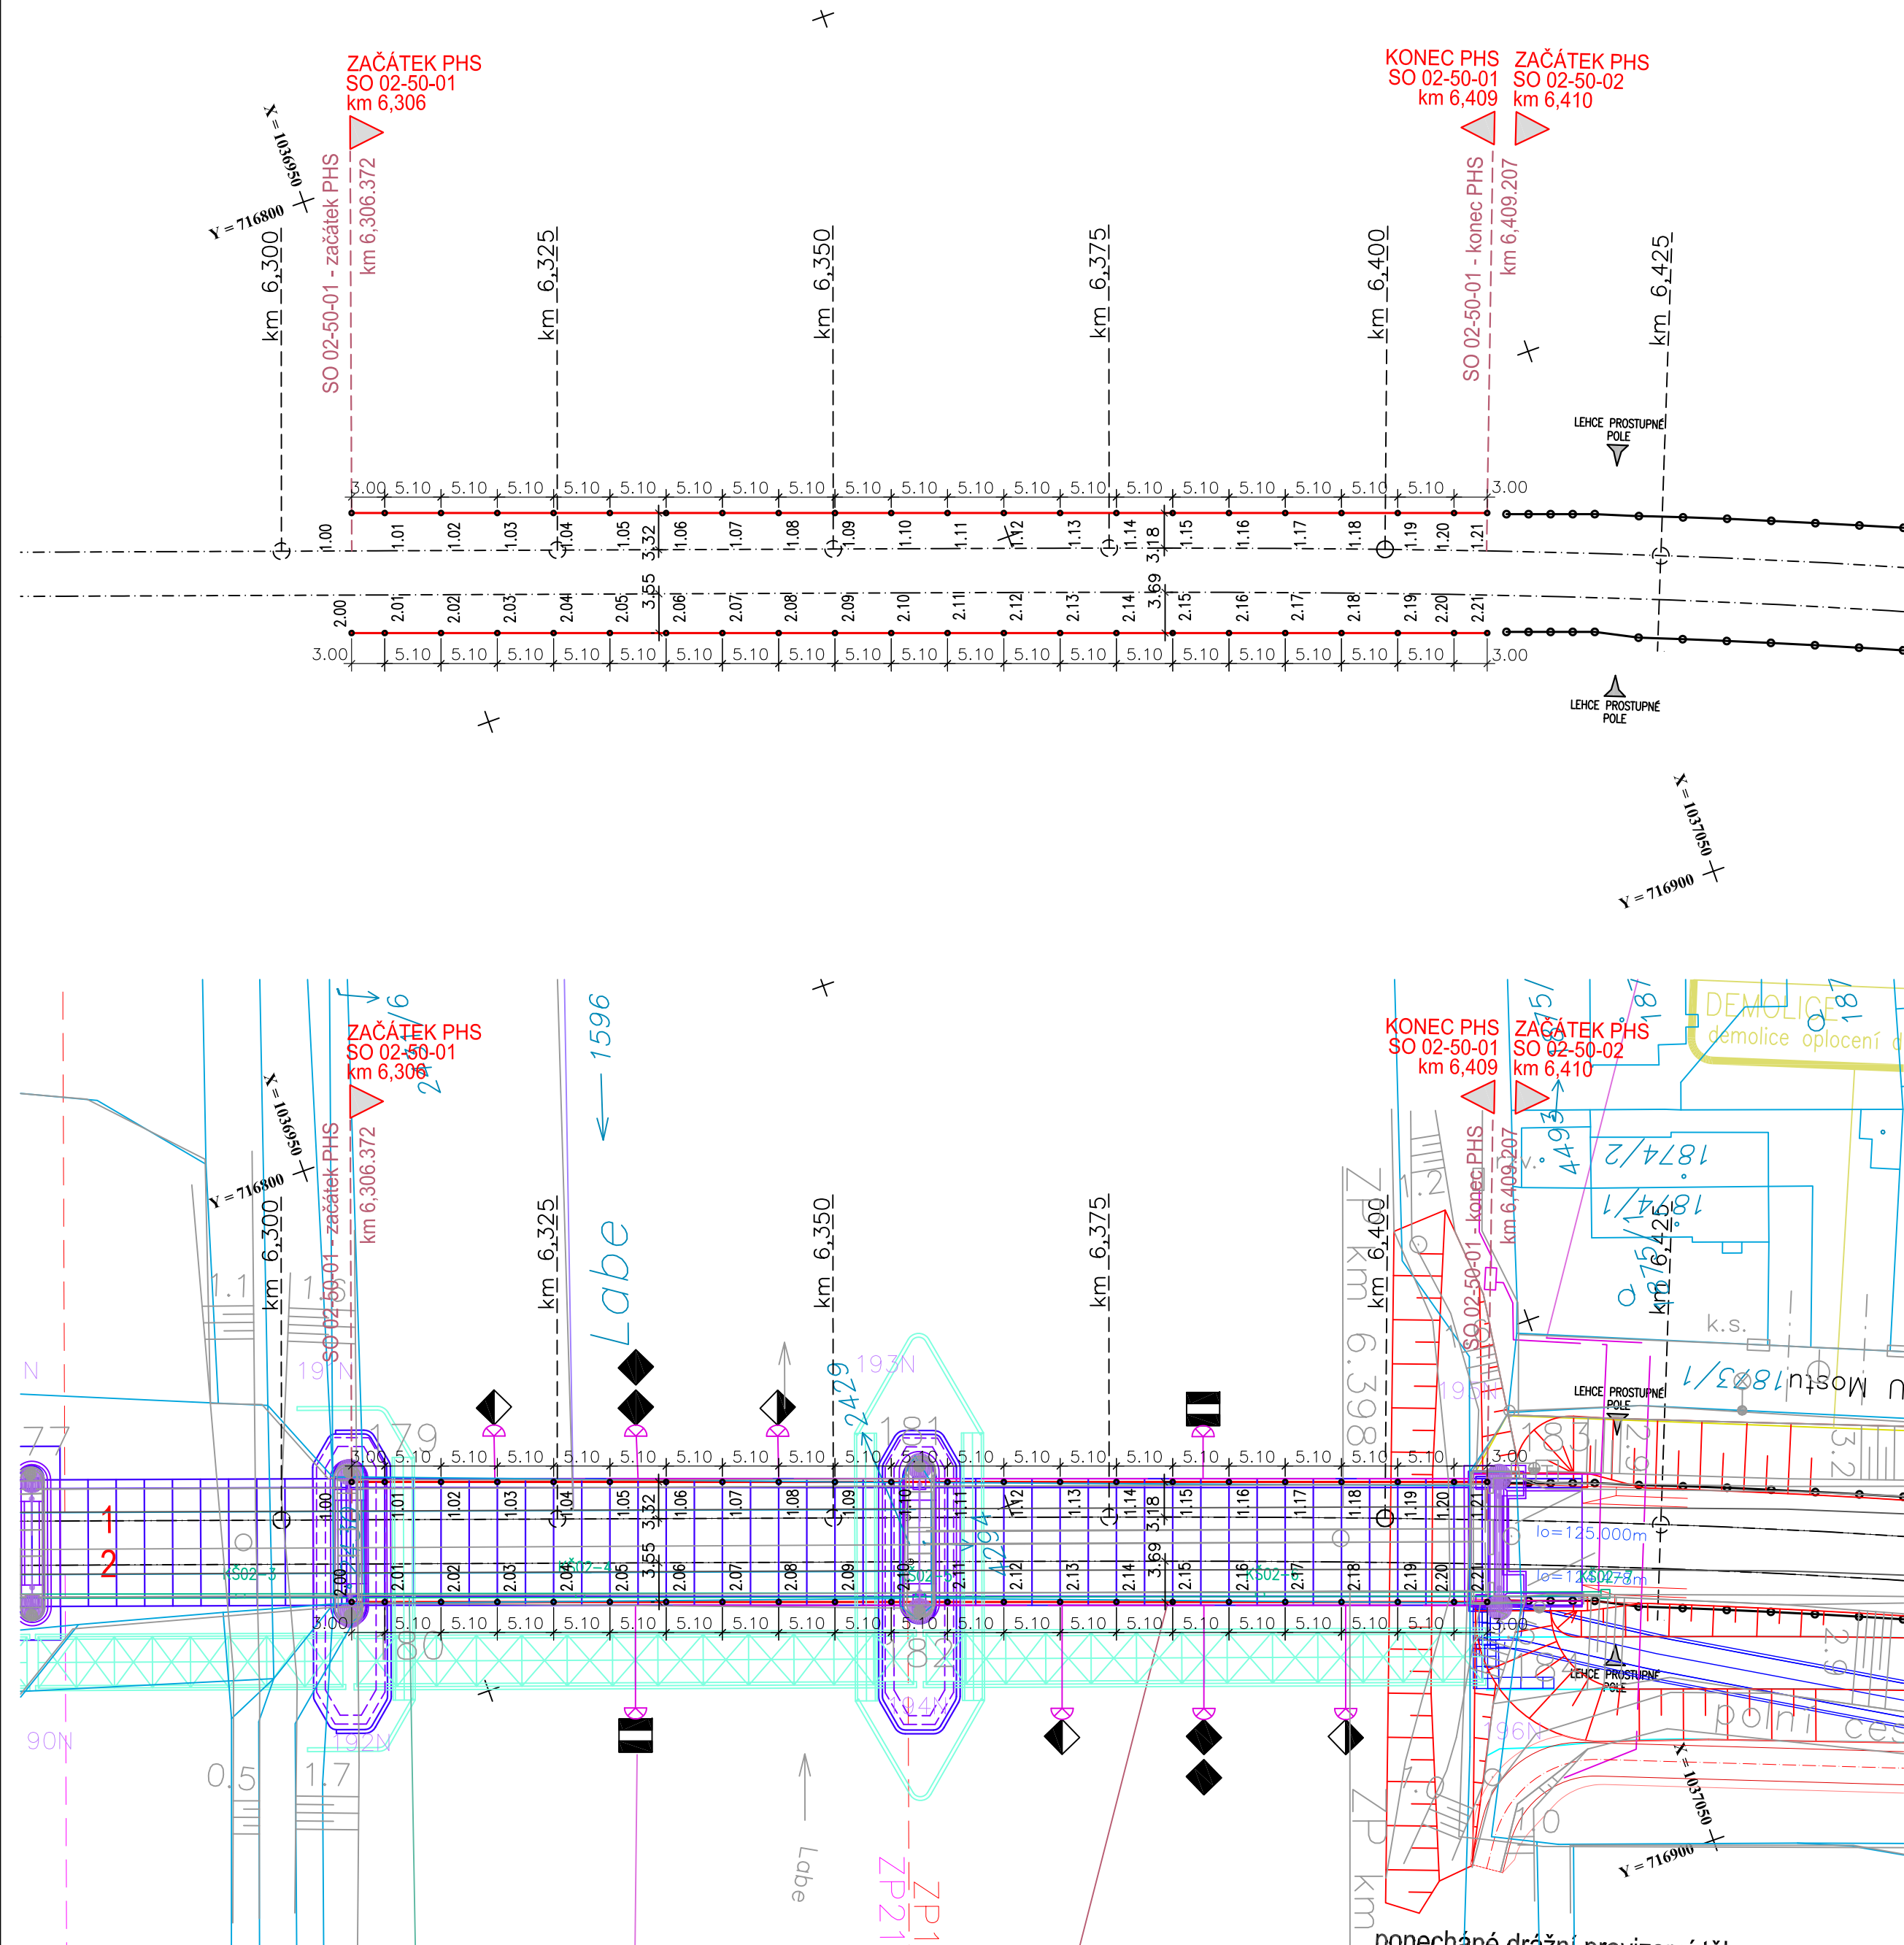


SO 02-50-01 - PHS
SITUACE A VYTYČENÍ - 1:500

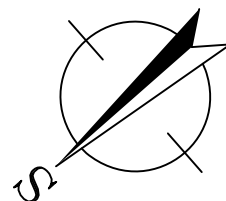

POZNÁMKA:

- Souřadnicový systém S-JTSK
- Výškový systém Bpv
- Pro vytyčení bude použita platná a ověřená vytyčovací síť stavby
- Přesnost vytyčení dle ČSN 73 0420-1 a ČSN 730420-2 - 2. třída přesnosti
- Vytyčovací body jsou v příloze č.201 Seznam souřadnic

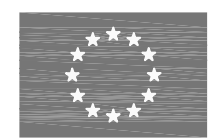

Spolufinancováno Evropskou unií

Nástroj pro propojení Evropy

Projekt "Optimalizace traťového úseku Lysá nad Labem (mimo) – Čelákovice (mimo)" je spolufinancovaný EU z programu Nástroj pro propojení Evropy (CEF)

Za tuto publikaci odpovídá pouze její autor. Evropská unie nenese odpovědnost za jakékoli využití informací v ní obsažených.

ČISTOPIS 05/2018

Souřadnicový systém S-JTSK
Výškový systém Bpv

Změna:	Název změny:	Datum:	Provedl:	Podpis:
--------	--------------	--------	----------	---------

Investor, objednatel:	Správa železniční dopravní cesty, státní organizace
	Dlážděná 1003/7 110 00 Praha 1
	kontaktní adresa: Správa železniční dopravní cesty, s.o. Stavební správa západ Sokolovská 278/1955, 190 00 Praha 9

Učastníci Společnosti "MP+SP+SEU - Lysá - Čelákovice"	
---	--

METROPROJEKT Praha a.s. nám. I. P. Pavlova 2/1786 120 00 Praha 2 generální ředitel: Ing. David Krása tel.: +420 296 154 105 www.metroprojekt.cz info@metroprojekt.cz		Souprava číslo:
--	--	-----------------

HIP: Ing. Jiří ŮLEHLA tel.: +420 296 154 304 Specialista profese: Ing. Jan PEŠATA Stupeň: PROJEKT (DSP)	Podpis: 	Název a účel díla: Optimalizace traťového úseku Lysá nad Labem (mimo) – Čelákovice (mimo)
--	-----------------	---

Zpracovatelský útvar: tel.: +420 261 260 358 Vedoucí útvaru: Ing. Ivan JENÍK Odpovědný projektant: Ing. Ivan JENÍK	Podpis: 	Název části díla: Stavební část Inženýrské objekty Protihlukové objekty SO 02-50-01 Lysá nad Labem – Čelákovice, PHS v km 6,250 - 6,410	E E.1 E.1.10 E.1.10.1
---	-----------------	---	--------------------------------

Vypracoval: Ing. Jan FISCHER Kontroloval: Ing. Ivan JENÍK Skart. znak: V20/2039 Datum: 05/2018 Počet formátů: 6 x A4 Měřítko: 1 : 500	Podpis: 	Název přílohy: SITUACE A VYTYČENÍ	Změna: - Číslo příl.: 101
--	-----------------	---	------------------------------------

IČD:	17	7157	05	01	08	01
------	----	------	----	----	----	----