















  

 

 







LEGENDA SYMBOLŮ

-  ROZVÁDĚČ ELEKTRO
-  ROZVÁDĚČ TECHNOLOGIE/ MaR
-  ZÁSUVKA JEDNODUCHÁ, 230 V / 16 A
-  ZÁSUVKA DVOJITÁ, 230 V / 16 A
-  ZÁSUVKA JEDNODUCHÁ, 230 V / 16 A, IP44
-  ZÁSUVKA DVOJITÁ, 230 V / 16 A, IP44
-  ZÁSUVKA 400 V / 16 A / 5p, IP44
-  ZÁSUVKA 230 V / 16 A, MODUL 45
-  ZÁSUVKA 230 V / 16 A, SVODIČ PŘEPĚTÍ TŘ. 3
-  VVŮD JEDNOFÁZOVÝ
-  VVŮD TŘÍFÁZOVÝ
-  OCHRANNÉ POSPOJOVÁNÍ



-  SPÍNACĚ JEDNOPÓLOVÝ, faz. "1"
-  SPÍNACĚ JEDNOPÓLOVÝ, faz. "1", IP44
-  SPÍNACĚ SÉRIOVÝ, faz. "5"
-  SPÍNACĚ SÉRIOVÝ, faz. "5", IP44
-  PŘEPÍNAČ STRÍDÁVÝ, faz. "6"
-  PŘEPÍNAČ STRÍDÁVÝ, faz. "6"
-  PŘEPÍNAČ KŘÍŽOVÝ, faz. "7"
-  PŘEPÍNAČ KŘÍŽOVÝ, faz. "7", IP44
-  OVLÁDAČ TLAČÍTKOVÝ, faz. "1/0"
-  OVLÁDAČ TLAČÍTKOVÝ, faz. "1/0", IP44
-  ŽALUZIOVÝ SPÍNACĚ
-  TLAČÍTKOVÝ OVLÁDAČ, IP44


OCHRANA PŘED ÚRAZEM ELEKTRICKÝM PROUDEM

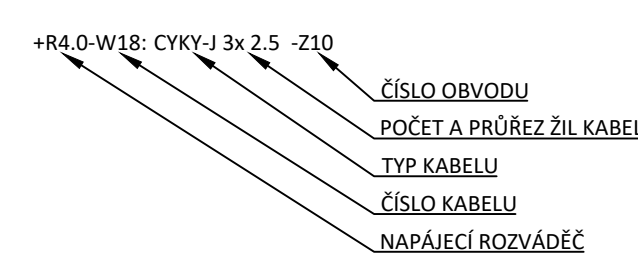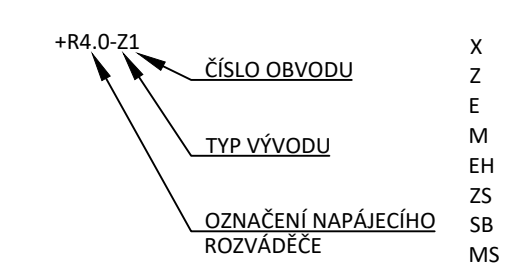- AUTOMATICKÝM ODPOJENÍM OD ZDROJE, OCHRANNÝM POSPOJOVÁNÍM A PROUDOVÝMI CHRÁNIČI
- DLE ČSN EN 61140 ed. 3 A ČSN 33 2000-4-41 ed. 3



ČÍSLO MÍSTNOSTI	POPIS	PLOCHA	SVĚTLÁ VÝŠKA	PODLAHA	STĚNY	STROP
A.1.001	CHODBA	18,82 m ²	3 200 mm	TERACÓ (SKLADBA P3)	ŠT. OMÍTKA + MALBA	SDK POCHLEP + MALBA
A.1.003	VÝTHAN	-	-	-	-	-
A.1.004	CHODBA	25,48 m ²	3 200 mm	KER. DLÁŽBA (SKLADBA P3)	ŠT. OMÍTKA + MALBA	SDK POCHLEP + MALBA
A.1.005	CHODBA	29,07 m ²	3 200 mm	KER. DLÁŽBA (SKLADBA P3)	ŠT. OMÍTKA + MALBA	SDK POCHLEP + MALBA
A.1.006	CHODBA	7,47 m ²	3 200 mm	KER. DLÁŽBA (SKLADBA P3)	ŠT. OMÍTKA + MALBA	SDK POCHLEP + MALBA
A.1.101	ZÁVĚRÍ	5,11 m ²	3 200 mm	KER. DLÁŽBA (SKLADBA P4)	ŠT. OMÍTKA + MALBA	SDK POCHLEP + MALBA
A.1.102	SCHODIŠTĚ	11,84 m ²	-	KAMENNÝ OKRAJ	ŠT. OMÍTKA + MALBA	SDK POCHLEP + MALBA
A.1.201	POKLADNA	38,53 m ²	3 200 mm	KER. DL. TERACÓ (SKLADBA P3)	ŠT. OMÍTKA + MALBA	SDK POCHLEP + MALBA
A.1.202	MEZINÁRODNÍ POKLADNÁ INFORMACE	16,73 m ²	3 200 mm	KER. DL. TERACÓ (SKLADBA P3)	ŠT. OMÍTKA + MALBA	SDK POCHLEP + MALBA
A.1.203	PŘEDSÍN	7,65 m ²	3 200 mm	KER. DLÁŽBA (SKLADBA P3)	(ŠT. OMÍTKA) + KER. OKRAJ	SDK POCHLEP + MALBA
A.1.204	OKUPOVACÍ MÍSTNOST	1,77 m ²	3 200 mm	KER. DLÁŽBA (SKLADBA P3)	(ŠT. OMÍTKA) + KER. OKRAJ	SDK POCHLEP + MALBA
A.1.205	KUCHYNKA	8,83 m ²	3 200 mm	KER. DLÁŽBA (SKLADBA P3)	ŠT. OMÍTKA + MALBA	SDK POCHLEP + MALBA
A.1.206	ŠATNA	6,79 m ²	3 200 mm	KER. DLÁŽBA (SKLADBA P3)	ŠT. OMÍTKA + MALBA	SDK POCHLEP + MALBA
A.1.208	UMÝVÁRNA	1,74 m ²	3 200 mm	KER. DLÁŽBA (SKLADBA P3)	(ŠT. OMÍTKA) + KER. OKRAJ	SDK POCHLEP + MALBA
A.1.209	WC	1,70 m ²	3 200 mm	KER. DLÁŽBA (SKLADBA P3)	(ŠT. OMÍTKA) + KER. OKRAJ	SDK POCHLEP + MALBA
A.1.301	ROZPOČINA - NN	15,01 m ²	3 200 mm	KER. DLÁŽBA (SKLADBA P3)	ŠT. OMÍTKA + MALBA	KAZ. POCHLEP
A.1.302	SĚLOVACÍ MÍSTNOST	22,86 m ²	3 200 mm	KER. DLÁŽBA (SKLADBA P3 - P4)	ŠT. OMÍTKA + MALBA	KAZ. POCHLEP
A.1.303	SĚLOVACÍ MÍSTNOST	21,93 m ²	3 200 mm	KER. DLÁŽBA (SKLADBA P4)	ŠT. OMÍTKA + MALBA	KAZ. POCHLEP
A.1.304	SKLAD	6,62 m ²	3 200 mm	KER. DLÁŽBA (SKLADBA P4)	ŠT. OMÍTKA + MALBA	KAZ. POCHLEP
A.1.401	KANCELÁŘ	20,12 m ²	3 200 mm	KER. DLÁŽBA (SKLADBA P3)	ŠT. OMÍTKA + MALBA	SDK POCHLEP + MALBA
A.1.402	KUCHYNKA	6,42 m ²	3 200 mm	KER. DLÁŽBA (SKLADBA P3)	ŠT. OMÍTKA + MALBA	SDK POCHLEP + MALBA
A.1.403	MÍSTNOST OSTRAHY	11,16 m ²	3 200 mm	KER. DLÁŽBA (SKLADBA P3)	ŠT. OMÍTKA + MALBA	KAZ. POCHLEP
A.1.404	SKLAD	8,35 m ²	3 200 mm	KER. DLÁŽBA (SKLADBA P3)	ŠT. OMÍTKA + MALBA	KAZ. POCHLEP
A.1.405	SPRCHA	4,27 m ²	3 200 mm	KER. DLÁŽBA (SKLADBA P3)	(ŠT. OMÍTKA) + KER. OKRAJ	SDK POCHLEP + MALBA
A.1.406	UMÝVÁRNA	1,86 m ²	3 200 mm	KER. DLÁŽBA (SKLADBA P3)	(ŠT. OMÍTKA) + KER. OKRAJ	SDK POCHLEP + MALBA
A.1.407	WC	2,01 m ²	3 200 mm	KER. DLÁŽBA (SKLADBA P3)	(ŠT. OMÍTKA) + KER. OKRAJ	SDK POCHLEP + MALBA
A.1.408	KOUPELNA	4,57 m ²	3 200 mm	KER. DLÁŽBA (SKLADBA P3)	(ŠT. OMÍTKA) + KER. OKRAJ	SDK POCHLEP + MALBA
A.1.501	OBEDOVNÁ	41,26 m ²	3 200 mm	TERACÓ (SKLADBA P3 - P4)	ŠT. OMÍTKA + MALBA	SDK POCHLEP + MALBA
A.1.502	ZÁVĚRÍ OBEDOVNÍ	6,46 m ²	3 200 mm	KER. DLÁŽBA (SKLADBA P4)	ŠT. OMÍTKA + MALBA	SDK POCHLEP + MALBA
A.1.503	PŘEDSÍN WC	1,81 m ²	3 200 mm	KER. DLÁŽBA (SKLADBA P4)	(ŠT. OMÍTKA) + KER. OKRAJ	SDK POCHLEP + MALBA
A.1.504	WC	1,31 m ²	3 200 mm	KER. DLÁŽBA (SKLADBA P4)	(ŠT. OMÍTKA) + KER. OKRAJ	SDK POCHLEP + MALBA

			Ministerstvo dopravy Státní fond dopravní infrastruktury 	
Jméno ověření:			Příjmení:	
Orientační schéma: 			Různobarevné dopravní značky: Podpis: _____ Datum: _____	
Revizor:	Datum:	Podpis:	Kontroloval:	
-	-	-	-	

Stavebník/Investor:	Správa železnic, státní organizace	
Adresa:	Dlážděná 1003/7, 110 00 Praha 1	
Zástupce investora:	Stavební správa západ	
Adresace:	Diamond Point, Ke Štvanici 656/3, 186 00 Praha 8 - Karlín	

Zhotvitel dila:	APRIS s.r.o.		
Adresa:	U Plynárny 1002/97, 101 00 Praha 10		
Kontakt:	T: +420 261 260 358 E: apris@apris.cz		
Zhotvitel objektu:	Ing. Pavel Zdeněk		
Adresa:	Děpčické dv. 49, 399 01, Milevsko		
Kontakt:	T: +420 605 435 312 E: pavel@pvezdenek.cz		
Hlavní projektant (HIP):	Ing. Vojtěch Hejz	Architekti:	Ing. arch. M. Týřová, Ing. arch. V. Taraba

Název stavby/akce:	REKONSTRUKCE VÝPRAVNÍ BUDOVY V ŽST. TÁBOR	Označení investora:	S611700230		
		Označení fotovoltaje:	2023058		
Název části:	Pozemní objekty výpravních budov a budov zastávek	Označení části:	D.2.2.1		
Název objektu/díli části:	Žst. Tábor, výpravní budova	Označení objektu/díle části:	SO 62-71-01.06		
Název přílohy:	Silnoproudé elektroinstalace	Číslo přílohy:	2. 208		
Název dílčí části přílohy:	Dispoziční řešení - osvětlení 1.NP objektu A,C				
Odpovědný projektant:	Zpracovatel přílohy: Ing. Pavel Zeleněk				
Jihomoravský úřad:	Katavizní číslo:				
	Tábor				
	Měřítko: 1:50 Formát: A1+	Stupeň dokumentace:	PDPS		
	Katavizní číslo: 1701K3				
		Smluvní datum:	11.10.2024		
Stavba/objekt	Dispoziční řešení (DPS)	Číslo	Objekt	Právní	Stavba
1	2	3	4	5	6
7	8	9	10	11	12
13	14	15	16	17	18
19	20	21	22	23	24