


Optimalizace traťového úseku Český Těšín (mimo) - Albrechtice u Českého Těšína (včetně)  
km 7,100 - km 12,000


# Situační výkres širších vztahů

M 1:5000

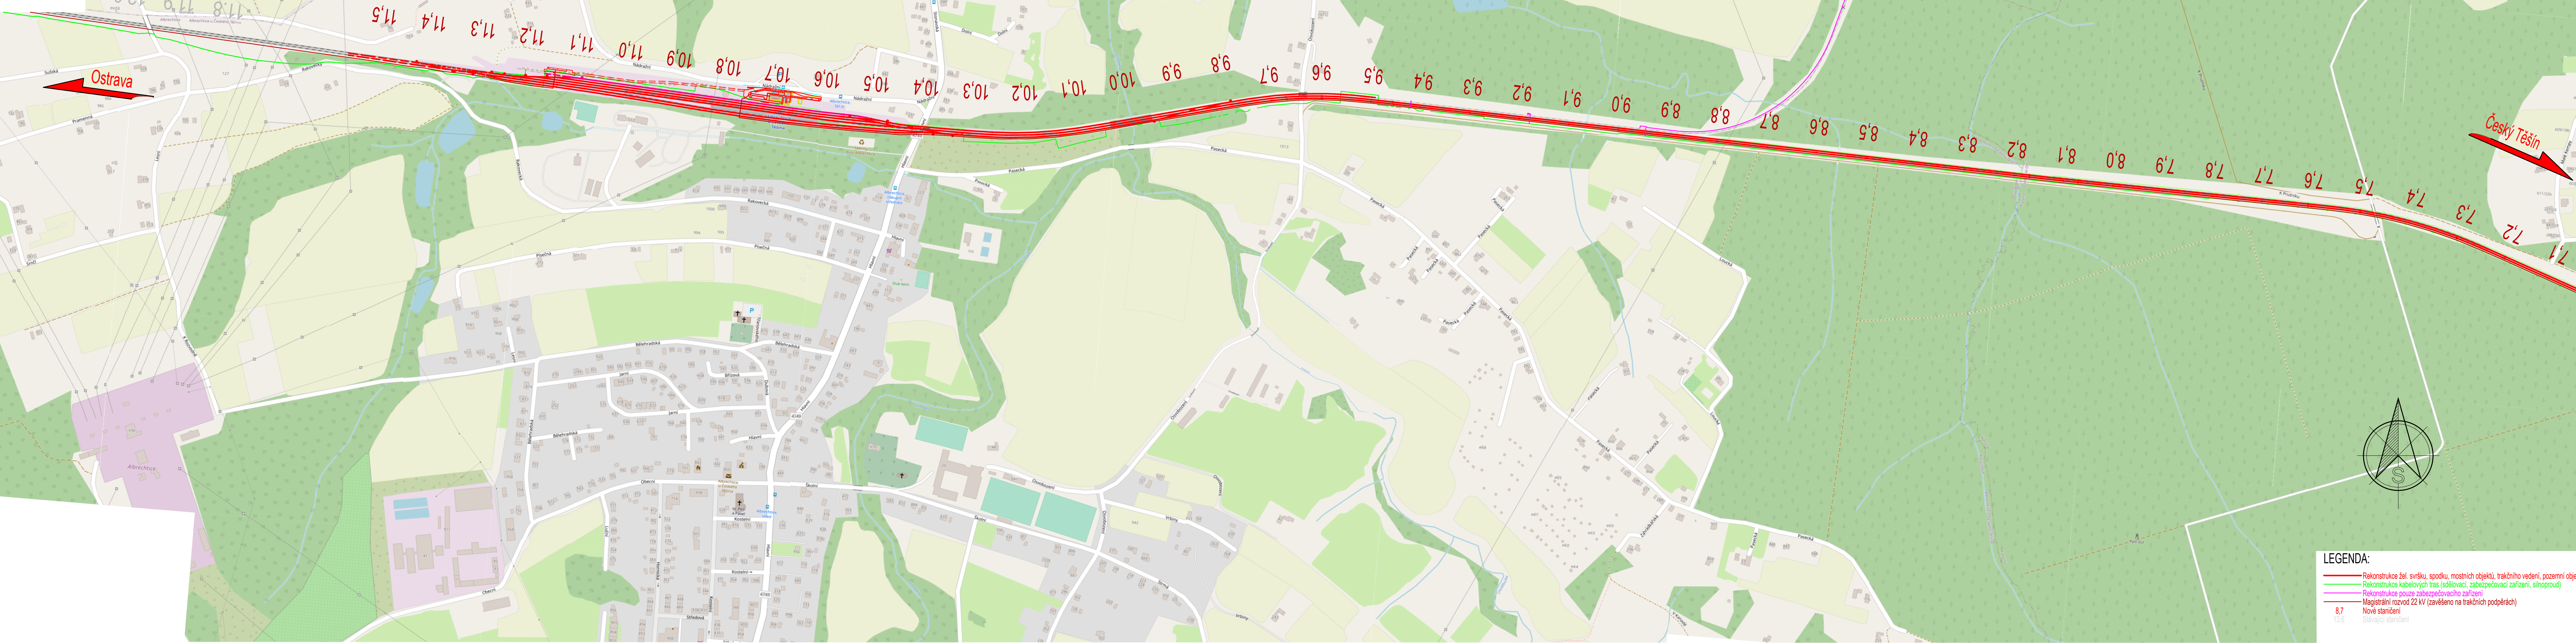

**LEGENDA:**

- Rekonstrukce žel. svršku, spodku, mostních objektů, trakčního vedení, pozemní objekty
- Rekonstrukce kabelových tras (sdělovací, zabezpečovací zařízení, silnoproud)
- Rekonstrukce pouze zabezpečovacího zařízení
- Magistrální rozvod 22 kV (zavěšeno na trakčních podpěrách)
- Nové staničení
- 8,7
- 13,6
- Stávající staničení



EVROPSKÁ UNIE  
Evropské strukturální a investiční fondy  
Operační program Doprava




Ministerstvo dopravy  
Státní fond dopravní infrastruktury

Jiná ověření:

Paré:

Orientační schéma:  
Zast. Heřp. Sušá  
Zast. Heřp. Sušá  
Zast. Albrechtice u ČT

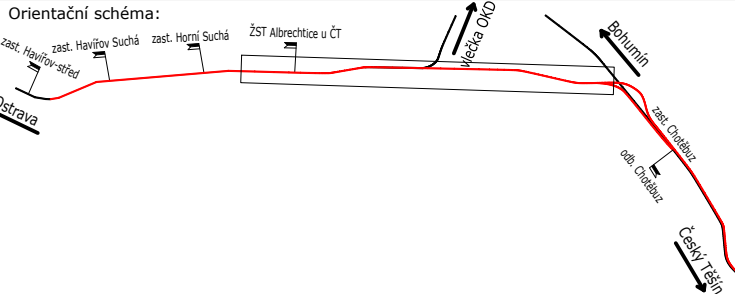

Razítko oprávněné osoby:


Podpis:

Datum:

Revize:	Datum:	Popis:	Kontroloval:
000	30.12.2022	Definitivní odevzdání dokumentace	Ing. Pavel Odehnal


Stavebník/Investor:  
Adresa:  
Zástupce investora:  
Adresa:

**Správa železnic, státní organizace**  
Dlážděná 1003/7, 110 00 Praha 1  
Stavební správa východ  
Nerudova 1, 779 00 Olomouc




Zhotovitel díla:  
Adresa:  
Kontakt:

**EXprojekt s.r.o.**  
Heršpická 758/13, 619 00 Brno  
T: +420 533 312 000  
E: info@exprojekt.cz



Zhotovitel objektu:  
Adresa:  
Kontakt:

**EXprojekt s.r.o.**  
Heršpická 758/13, 619 00 Brno  
T: +420 533 312 000  
E: info@exprojekt.cz



Hlavní projektant (HIP):

Ing. Pavel Odehnal   Ing. Dominik Mojžíšek   Specialista: -

Název stavby/akce:	<b>Optimalizace traťového úseku Český Těšín (mimo) - Albrechtice u Českého Těšína (včetně)</b>	Označení investora: S621700032
Název části:	Situační výkresy	Zakázka: 2021-024
Název objektu/díle části:	<b>Situační výkresy širších vztahů</b>	Označení části: <b>C.1</b>
Název přílohy:	Přehledná situace stavby	Označení objektu/komplexu: -
Název díle části přílohy:	km 7,100 - km 12,000	Číslo přílohy (typ/pořadí): <b>2. 002</b>
Odpovědný projektant:	Ing. Dominik Mojžíšek	Stupeň dokumentace: <b>DUR</b>
Kraj:	Moravskoslezský	Smluvní datum zpracování: <b>30.12.2022</b>
Měřítko: 1:5000 Formáty: 6x4 TUDU: 2521		

S621700032\_DUR\_K\_C1XXX\_XXXXXXX\_KX\_2\_002\_000

13,6