

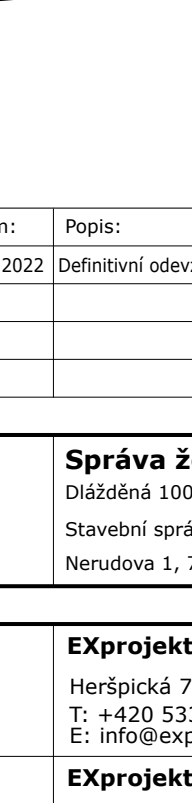





Situační výkres širších vztahů



	EVROPSKÁ UNIE Evropské strukturální a investiční fondy Operační program Doprava	Ministerstvo dopravy Státní fond dopravní infrastruktury 
Jiná ověření:		Paré:
		Razítko oprávněné osoby:
Revize: Datum: Popis:		Podpis: Datum:
000 30.12.2022 Definitivní odevzdání dokumentace		Kontroloval: Ing. Pavel Odehnal
<div style="display: flex; justify-content: space-between;"> <div style="width: 60%;"> Stavebník/Investor: Správa železnic, státní organizace Adresa: Dlážděná 1003/7, 110 00 Praha 1 Zástupce investora: Stavební správa východ Adresa: Nerudova 1, 779 00 Olomouc </div> <div style="width: 35%; text-align: center;">  SPRÁVA ŽELEZNIC </div> </div>		
<div style="display: flex; justify-content: space-between;"> <div style="width: 60%;"> Zhotovitel díla: EXprojekt s.r.o. Adresa: Heršpická 758/13, 619 00 Brno Kontakt: T: +420 533 312 000 E: info@exprojekt.cz </div> <div style="width: 35%; text-align: center;">  EXPROJEKT </div> </div>		
<div style="display: flex; justify-content: space-between;"> <div style="width: 60%;"> Zhotovitel objektu: EXprojekt s.r.o. Adresa: Heršpická 758/13, 619 00 Brno Kontakt: T: +420 533 312 000 E: info@exprojekt.cz </div> <div style="width: 35%; text-align: center;">  EXPROJEKT </div> </div>		
Hlavní projektant (HIP): Ing. Pavel Odehnal Ing. Dominik Mojžíšek Specialista: -		
Název stavby/akce:	Optimalizace traťového úseku Český Těšín (mimo) - Albrechtice u Českého Těšína (včetně)	Označení investora: S621700032 Zakázka: 2021-024
Název části:	Situační výkresy	Označení části: C.1
Název objektu/díleč části:	Situační výkresy širších vztahů	Označení objektu/komplexu: -
Název přílohy:	Přehledná situace stavby	Číslo přílohy (typ/pořadí): 2. 004
Název díleč části přílohy:	km 12,000 - km 16,800	Stupeň dokumentace: DUR
Odpovědný projektant: Ing. Dominik Mojžíšek Kraj: Moravskoslezský	Zpracovatel přílohy: Ing. Dominik Mojžíšek Katastrální území: viz textová část	Smluvní datum zpracování: 30.12.2022
Měřítko: 1:5000 Formáty: 6xA4 TUDU: 2521		