








- hrany nástupišť, přešlabin, obrubníky
- terénní hrany
- signální pás z reliéfní dlažby v barvě přírodního betonu
- vyznačení pásu z dlaždic 250 mm v barvě přírodního betonu
- značení vodní linie 8. 150 mm žlutou barvou
- betonová dlažba bez sražených hran 8. 80 mm v barvě přírodního betonu
- betonová dlažba bez sraženými hranami 8. 80 mm v barvě přírodního betonu
- zatravňovací vápnice s vyplněním kamennými fr. 2-5 mm (na koncích nástupišť)
- betonová dlažba bez sraženými hranami o rozměrech 100x200 mm v barvě přírodního betonu
- přízev konstrukce přejezdu pro vozíky s vnitřními a vnějšími panely

- osvětlovací zařízení
- osvětlení nástupišť, rozvodny
- podchod
- kabelovod
- zastřešení
- mobilní
- orientační systém
- osy koleji

Český Těšín

Ostrava



 EVROPSKÁ UNIE Evropské střední a severovýchodní fondy Operační program doprava	Ministerstvo dopravy Státní fond dopravní infrastruktury 
Jméno evfiden:	Paré:
Orientační schéma: 	Raziskó oprávněné osoby:  
Podpis:	Datum:
Revize: Datum: Popis: 000 30.12.2022 Definitivní sdevadální dokumentace	Kontrolovali: Ing. Josef Harek
Stavební/Investor:	Správa železnic, státní organizace Dílaččé 10037, 110 00 Praha 1
Zástupce investora:	 SPRÁVA ŽELEZNIC
Adresa:	Nerudova 1, 779 00 Olomouc
Žhřetovně dílla: Adresa: Kontakt:	<b>EXprojekt s.r.o.</b> Hrděčká 758/13, 619 00 Brno T: +420 533 312 000 E: info@exprojekt.cz 
Žhřetovně objekt: Adresa: Kontakt:	<b>EXprojekt s.r.o.</b> Hrděčká 758/13, 619 00 Brno T: +420 533 312 000 E: info@exprojekt.cz 
Hlavní projektant (HIP):	Ing. Pavel Odehnal    Ing. Dominik Mojišček    Specialista: -
Název stavby/zak:	Optimalizace traťového úseku Český Těšín (mimo) - Albrechtice u Českého Těšína (včetně)
Název části:	Nástupišť
Název objektu/díli části:	ŽST Albrechtice u Č.T., nástupišť
Název přílohy:	Půdorys nástupišť
Název díli části přílohy:	Číslo přílohy (typ/příloha):
Odpovědný projektant:	Zpracovatel přílohy:
Ing. Dominik Mojišček	Ing. Dominik Mojišček
Kraj:	Měřítko: 1:100
Moravskoslezský	Formát: 28 x A4
	TUDU: 2521
321700013_ZDVR_02355_002201201_ZR_2_03_006	Stupeň dokumentace:
	Smluvní datum zpracování:
	30.12.2022