







"Náhrada přejezdu P6496 v km 231,244 trati Polom – Suchdol nad Odrou"

Speciální výkres – vizualizace nadjezdu část 2

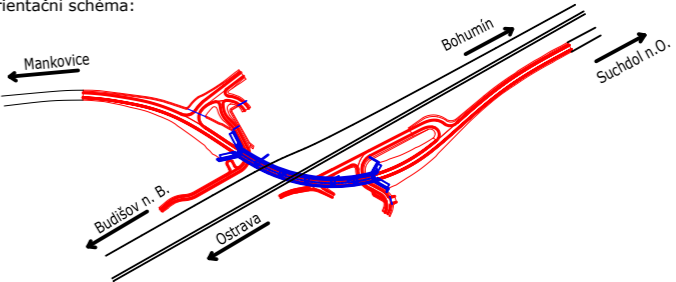

 <div>EVROPSKÁ UNIE Evropské strukturální a investiční fondy Operační program Doprava</div>		<div>Ministerstvo dopravy Státní fond dopravní infrastruktury</div> 			
Jiná ověření:		Paré:			
Orientační schéma: 		Razítko oprávněné osoby:			
Revize:		Datum:	Popis:	Kontroloval:	
P02		01.12.2022	Zpracování připomínek	Ing. Petr Libosvár	
P01		12.08.2022	DÚR k připomínkovému řízení odbornými složkami objednatele	Ing. Petr Libosvár	
Stavebník/Investor:		Správa železnic, státní organizace			
Adresa:		Dlážděná 1003/7, 110 00 Praha 1			
Zástupce investora:		Stavební správa východ			
Adresa:		Nerudova 1, 779 00 Olomouc			
Zhotovitel díla:		EXprojekt s.r.o.			
Adresa:		Heršpická 758/13, 619 00 Brno			
Kontakt:		T: +420 533 312 000 E: info@exprojekt.cz			
Zhotovitel objektu:		RTNext, v.o.s.			
Adresa:		Václavkova 1181/2a, Olomouc CZ 779 00			
Kontakt:		T: +420 603 529 263 E: http://rtnext.cz/			
Hlavní projektant (HIP):		Ing. David Rose	Ing. Petr Libosvár		Specialista: —
Název stavby/akce:		"Náhrada přejezdu P6496 v km 231,244 trati Polom – Suchdol nad Odrou"		Označení investora: 5813520049	
Název části:		Situace stavby		Označení zhotovitele: 2021-125	
Název objektu/díle části:				Označení části: C	
Název přílohy:		Speciální výkres – vizualizace nadjezdu		Označení objektu/komplexu:	
Název díle části přílohy:		část 2		Číslo přílohy: C.4.2	
Odpovědný projektant:		Zpracovatel přílohy:	Měřítko: 1:503	Stupeň dokumentace: DÚR	
Vladimír Vymětal		Jiří Nemrava	Formáty: 7 x A4	Smluvní datum zpracování: 11/2022	
Kraj:		Katastrální území:	TUDU:		
Moravskoslezský		Nový Jičín	189112, 196102		
5813520049_DURX_CXXXX_XXXXXXX_XX_C_42X_P02					