


# Situace

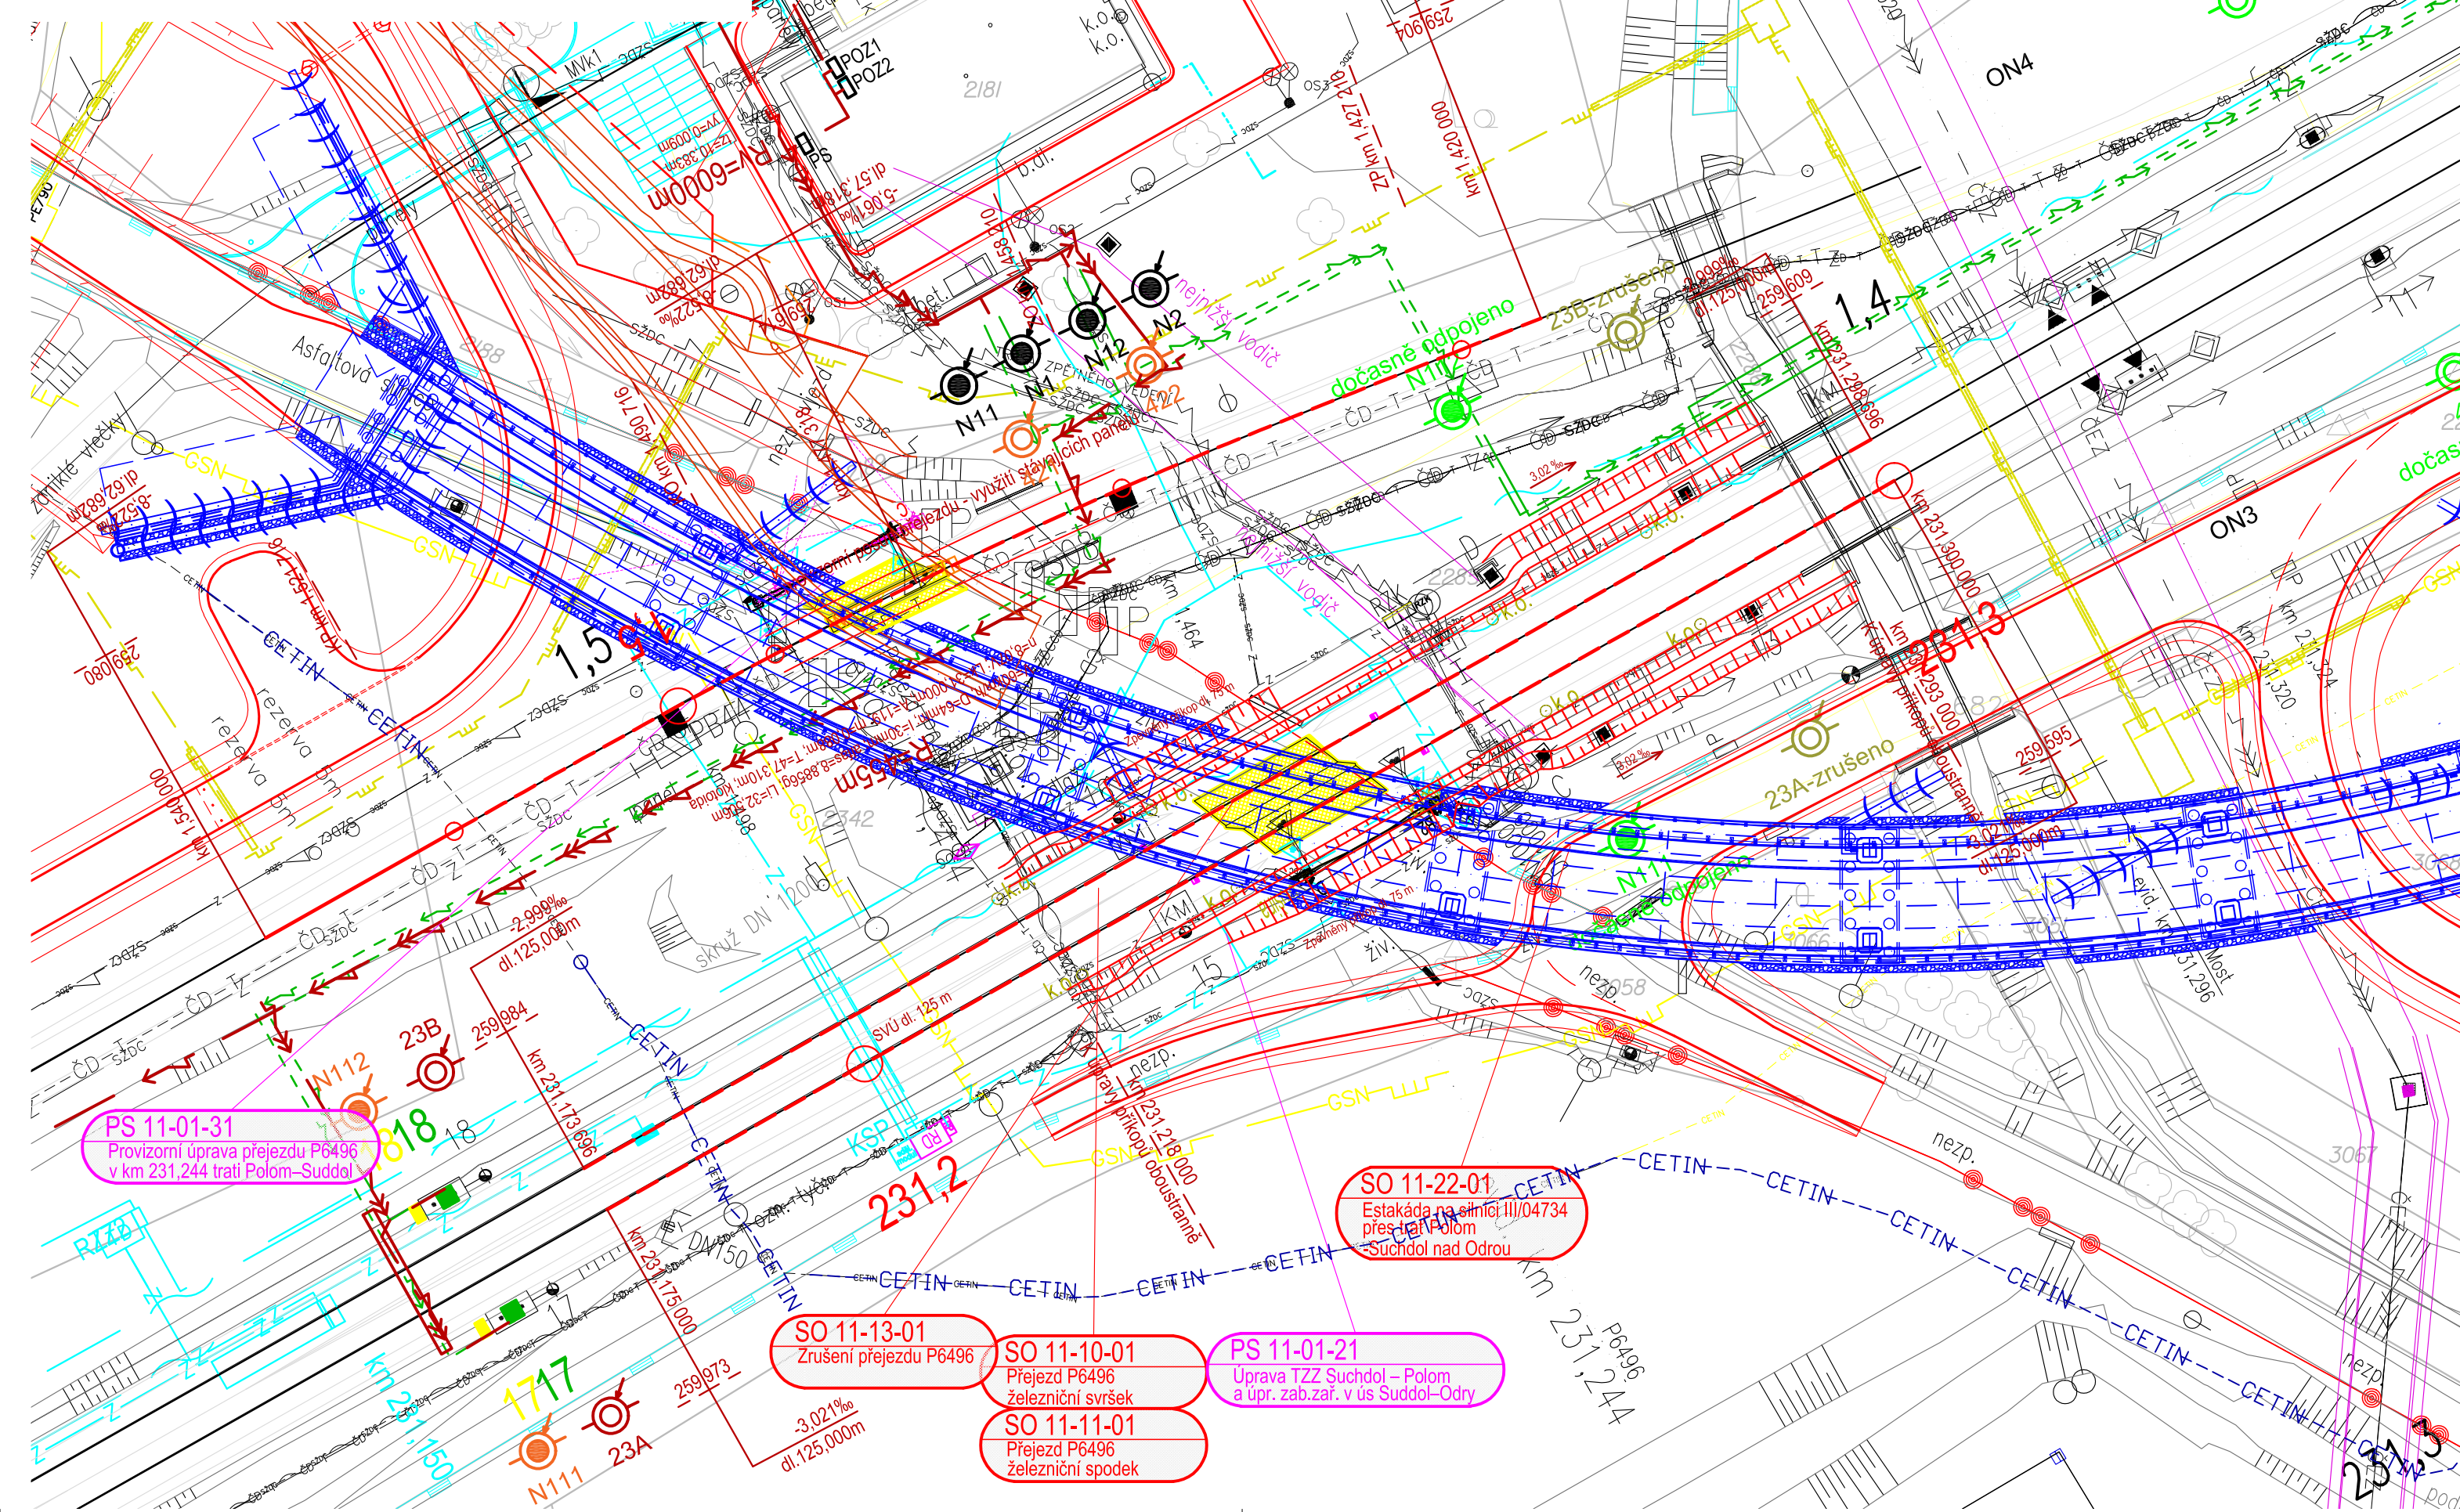


## M 1:500



	GasNet STL
	GasNet ochranné pasmo
	GasNet STL popis
	SmVAK vodič smakov prevzatý z dokumentácie
	SZ SSZT zabezpečovaci podzemní
	SZ SSZT sdelovací podzemní místni
	SZ SSZT sdelovací objekt
	SZ SSZT sílkové podzemní
	SZ ČD Telematika
	SZ SEE
	SZ SEE DOUO
	SZ SSZT Zab kab
	CEZ Spojnice VN
	ČD-Telematika
	Koridorová trasa optika a telematika

## SU 11-87-01 Prejezd P6496 – úprava ukolejnení

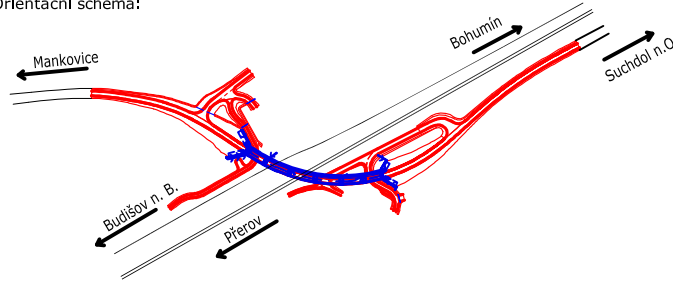

 <div>EVROPSKÁ UNIE Evropské strukturální a investiční fondy Operační program Doprava</div>		<div>Ministerstvo dopravy Státní fond dopravní infrastruktury</div> 	
Jiná ověření:		Paré:	
Orientační schéma: 		Razítko oprávněné osoby:	
Podpis:		Datum:	
Revize:	Datum:	Popis:	Kontroloval:
P02	16.12.2022	Zpracování přílohmek	Ing. Petr Libosvár
Stavebník/Investor:		<b>Správa železnic, státní organizace</b>	
Adresa:		Dlážděná 1003/7, 110 00 Praha 1	
Zástupce investora:		Stavební správa východ	
Adresa:		Nerudova 1, 779 00 Olomouc	
Zhotovitel díla:		<b>EXprojekt s.r.o.</b>	
Adresa:		Heršpická 758/13, 619 00 Brno	
Kontakt:		T: +420 533 312 000 E: info@exprojekt.cz	
Zhotovitel objektu:		<b>EXprojekt s.r.o.</b>	
Adresa:		Heršpická 758/13, 619 00 Brno	
Kontakt:		T: +420 533 312 000 E: info@exprojekt.cz	
Hlavní projektant (HIP):		Ing. Petr Libosvár	
Specialista:		—	
Název stavby/akce:		<b>"Náhrada přejezdu P6496 v km 231,244 trati Polom – Suchbátel nad Odrou"</b>	
Název části:		Železniční svršek a spodek	
Název objektu/díleč části:		<b>Přejezd P6496 - Železniční svršek a spodek</b>	
Název přílohy:		Situace	
Název díleč části přílohy:		2. 001	
Odpovědný projektant:		Zpracovatel přílohy:	
Ing. Jaroslav Smíd		Ing. Jaroslav Smíd	
Kraj:		Měřítko: 1:500	
Moravskoslezský		Formáty: 4 x A4	
		TUDU: 0	
		Stupeň dokumentace: DÚR	
		Smluvní datum zpracování: 12/2022	

Kódové označení přílohy:  
S621900218\_DÚR\_X\_D2101\_SK110002\_XX\_2\_001\_01