
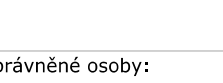


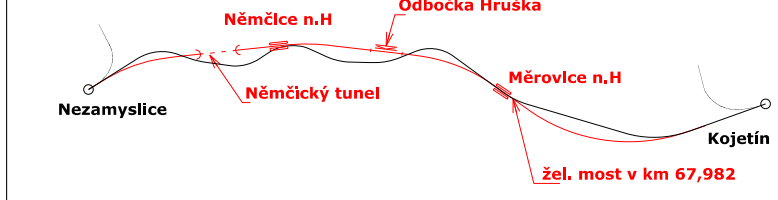

 Společnost pro Evropskou unii		Ministerstvo dopravy Státní fond dopravní infrastruktury 	
Jméno: _____		Paré: _____	
Orientační schéma: 		Razisková oprávněná osoba: _____	
Revize: _____	Datum: _____	Popis: _____	Podpis: _____ Datum: _____
000	1.5.2023	Dokumentace PDPs	Kontroloval: _____ Ing. Jiří Malina
Stavebník/Investor: _____		SPRÁVA ŽELEZNIC 	
Adresa: _____		Dílažďená 1003/7, 110 00 Praha 1	
Zástupce investora: _____		Stavební správa východ	
Adresa: _____		Nerudova 773/1, 779 00 Olomouc	
Zhotovitel díla: _____	Společnost Nej + KoJ		 Metroprojekt Praha a.s. 162 00 Praha 6 Holkovézce 170 00 Praha 7 T: +420 298354105 E: info@metroprojekt.cz
Adresa: _____	MORAVIA CONSULT Olomouc a.s. Legátova 1085/8, 779 00 Olomouc T: +420 585 570 444 E: moravia@moravia.cz		
Kontakt: _____			
Zhotovitel částí/objektu: _____	MORAVIA CONSULT Olomouc a.s. Legátova 1085/8, 779 00 Olomouc T: +420 585 570 444 E: moravia@moravia.cz		
Adresa: _____			
Kontakt: _____			
Hlavní projektant (HIP): Ing. Jiří Malina		Specialista: -	
Název stavby/akce: _____	Modernizace trati Brno-Praha, 4. stavební úsek - Nezamyslice - Kojetín		Označení investora: 5621500589 Zakázka: 24-020-220-08
Název část: _____	Souhrnná část		Označení části: _____
Název objektu/díla/části: _____	Zásady organizace výstavby		Označení objektu/komponenty: _____
Název přílohy: _____	Výkresy		Číslo přílohy (typ/pořadí): _____
Název dílní části přílohy: _____	Situace zařízení staveniště km 65,5-67,2		2. 00
Odpovědný projektant: _____	Zpracovatel přílohy: Ing. Petr Čech		Stupeň dokumentace: PP
Kreslil: _____	Katastrální území: Měřítko: 1:1000 Formát: 10xA4		Smluvní datum zpracování: 01.05.23
Číslo přílohy: _____	TUDU: 2101 Brno-Hl.n. – Přešov		
(Seznam výkresů)		(Seznam dokumentace)	(Seznam příloh)