

Legenda:

- Železniční trať pokryta systémem GSM-R – optimalizace
- Železniční trať nově pokryta systémem GSM-R
- Železniční trať pokryta systémem GSM-R
- Železniční trať nepokryta systémem GSM-R
- Nová kabelizace
- Navrhované oblasti GCA


Nová BTS

Stávající BTS – úprava

Stávající BTS

Demontáž

Klad listů:

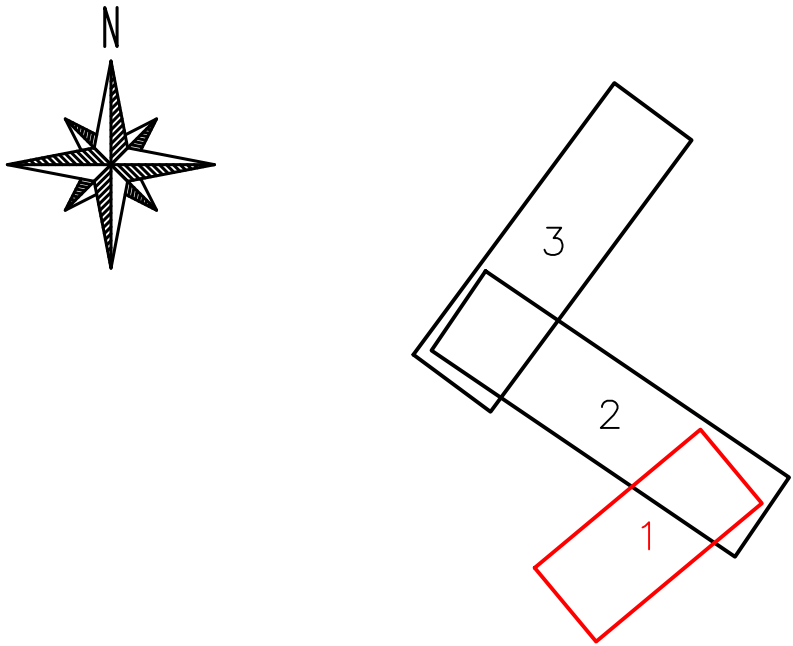

Ministerstvo dopravy
Státní fond dopravní infrastruktury

Razítko oprávněné osoby:

Orientační schéma:

Podpis: Datum:

Revize:	Datum:	Popis:	Kontroloval:

Stavebník/Investor:	Správa železnic, státní organizace	
Adresa:	Dlážděná 1003/7, 110 00 Praha 1	
Zástupce investora:	Stavební správa západ	
Adresa:	Diamond Point, Ke Štvanici 656/3, 186 00, Praha 8 – Karlín	

Zhotovitel díla:	IXPROJEKTA s.r.o. Heršpická 813/5 639 00 Brno - Štýřice info@ixprojekta.com		
Adresa:			
Kontakt:			
Zhotovitel objektu:	IXPROJEKTA s.r.o. Heršpická 813/5 639 00 Brno - Štýřice info@ixprojekta.com		
Adresa:			
Kontakt:			
Hlavní projektant (HIP):	Specialista:	Odpovědný projektant:	Zpracovatel:
Ing. Roman Skoták	Ing. Roman Skoták	Ing. Roman Skoták	Ing. Roman Skoták

Název stavby/akce:	ETCS státní hranice Německo - Dolní Žleb - Kralupy n Vlt. - úprava GSM-R			Označení (S-kód): S631600114
Název části:	Situční výkresy			Označení zhotovitele: 24045
Název objektu:	Situční výkresy širších vztahů			Označení části: C.1.1
Název přílohy:	Přehledná situace stavby, část 01			Označení objektu/komplexu:
Název dílčí části přílohy:				Číslo přílohy: 1. 101
Kraj:	Katastrální území:	TUDU:	Paré:	
Ústecký, Středočeský	viz textová část			
Stupeň dokumentace: ZDS2	Datum zpracování: 01/2025	Formáty: 5x A4	Měřítko: 1:50.000	
Sklad: S 6 3 1 6 0 0 1 1 4 - Z D S 2 - - - - - C - - - - - 1 - 1 - - - - 1 - 1 0 1 - 0 0 0				