






Legenda:

-  Nová BTS
-  Stávající BTS - úprava
-  Stávající BTS
-  Demontáž

Klad listů:

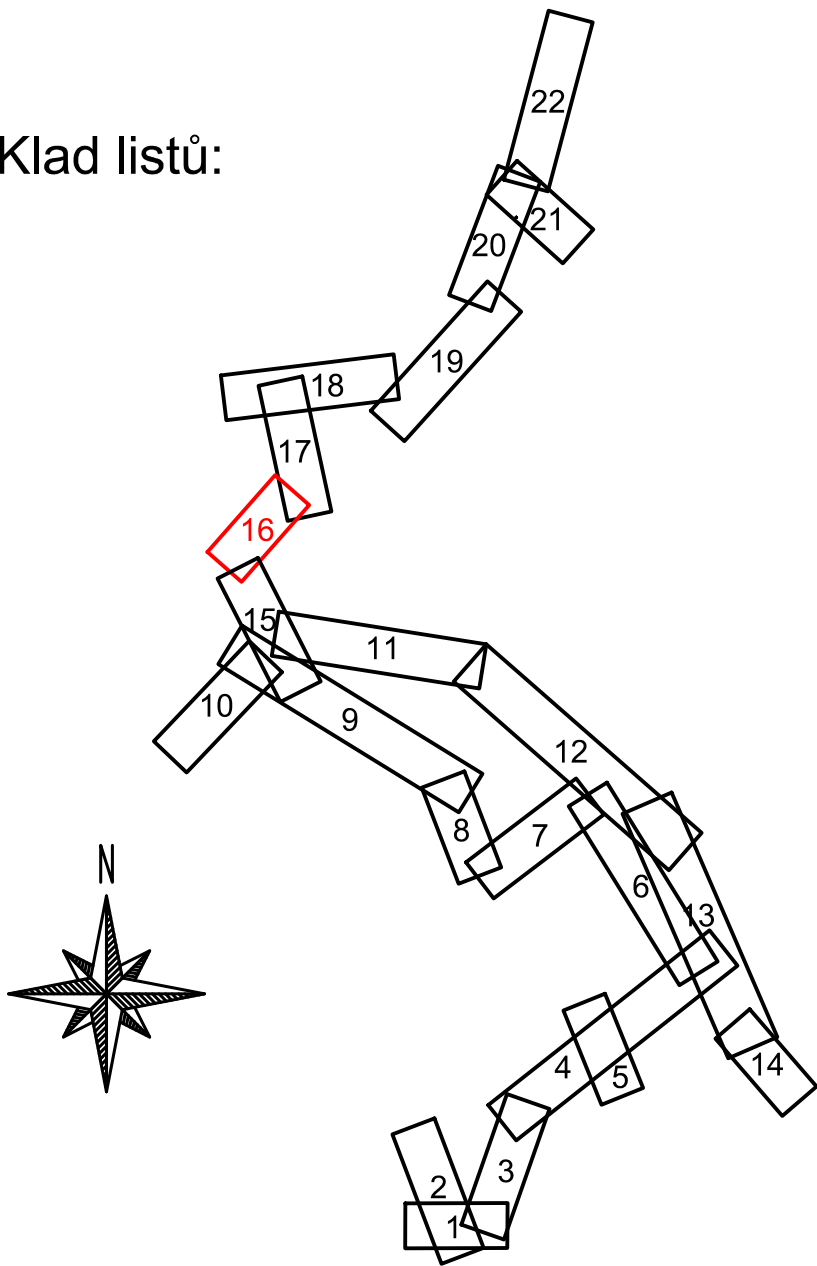

<div>Ministerstvo dopravy Státní fond dopravní infrastruktury</div> <div>Ražítka oprávněné osoby:</div>			
<div>Orientační schéma:</div> <div>Podpis: Datum:</div>			
Revize:	Datum:	Popis:	Kontroloval:
<div>Stavebník/Investor: Správa železnic, státní organizace</div> <div>Adresa: Dlážděná 1003/7, 110 00 Praha 1</div> <div>Zástupce investora: Stavební správa západ</div> <div>Adresa: Diamond Point, Ke Štvanici 656/3, 186 00, Praha 8 – Karlín</div> <div></div>			
<div>Zhotovitel díla: IXPROJEKTA s.r.o.</div> <div>Adresa: Heršpická 813/5</div> <div>Kontakt: 639 00 Brno - Štýřice</div> <div>info@ixprojekta.com</div> <div></div>			
<div>Zhotovitel objektu: IXPROJEKTA s.r.o.</div> <div>Adresa: Heršpická 813/5</div> <div>Kontakt: 639 00 Brno - Štýřice</div> <div>info@ixprojekta.com</div> <div></div>			
Hlavní projektant (HIP): Ing. Roman Skoták		Specialista: Ing. Roman Skoták	Odpovědný projektant: Ing. Roman Skoták
Zpracovatel: Ing. Roman Skoták			
Název stavby/akce: ETCS státní hranice Německo - Dolní Žleb - Kralupy n Vlt. - úprava GSM-R		<div>Označení (S-kód): S631600114</div> <div>Označení zhotovitele: 24045</div> <div>Označení části: C.1.2</div> <div>Označení objektu/komplexu:</div>	
Název části: Situční výkresy		<div>Označení části: C.1.2</div> <div>Označení objektu/komplexu:</div>	
Název objektu: Situční výkresy širších vztahů		<div>Označení části: C.1.2</div> <div>Označení objektu/komplexu:</div>	
Název přílohy: Situace stavby 1:10.000, část 16		<div>Označení části: C.1.2</div> <div>Označení objektu/komplexu:</div>	
Název dílčí části přílohy:		<div>Označení části: C.1.2</div> <div>Označení objektu/komplexu:</div>	
Kraj: Ústecký, Středočeský	Katastrální území: viz textová část	TUDU:	
Stupeň dokumentace: ZDS2		Datum zpracování: 01/2025	Formáty: 5x A4
		Měřítko: 1:10.000	
<div>Skódi: S 6 3 1 6 0 0 1 1 4 - Z D S 2 - - - - C - - - - 1 - 2 - - - 1 - 2 1 6 - 0 0 0</div> <div>Stupeň dokumentace: Část: Objekt: Podobjekt: Příloha: Revize:</div>			