



ÚNIKOVÉ CESTY - VARIANTA 3a


ŘEZ A-A':

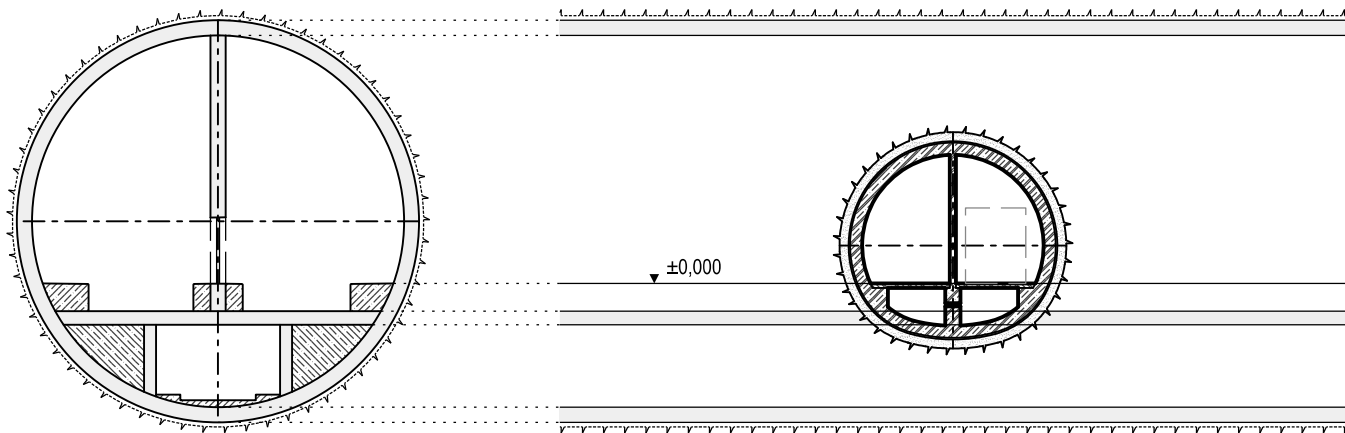

ŘEZ B-B':

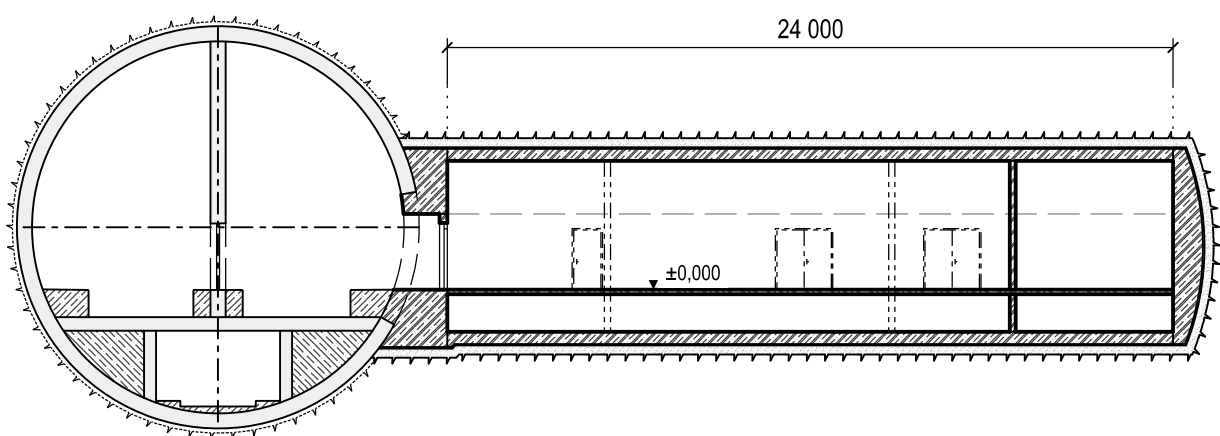


PŮDORYS:

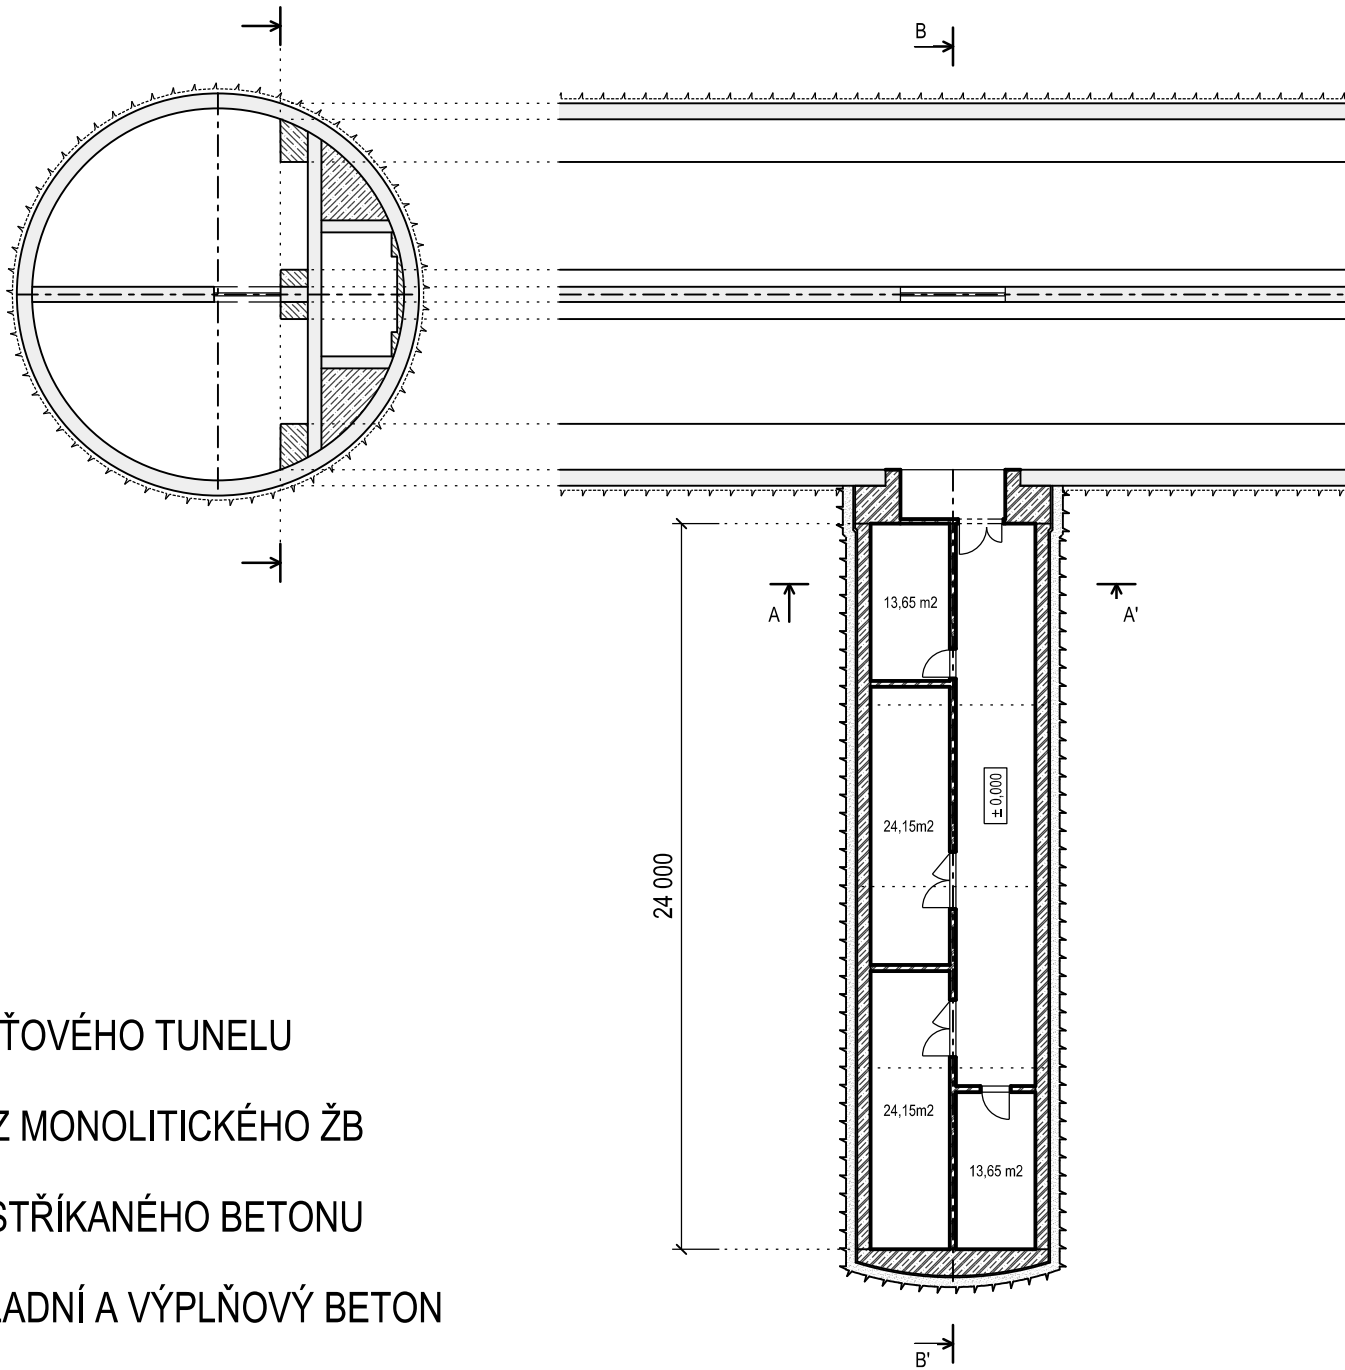

LEGENDA:

- OSTĚNÍ A ŽB KCE. TRAŤOVÉHO TUNELU
- SEKUNDÁRNÍ OSTĚNÍ Z MONOLITICKÉHO ŽB
- PRIMÁRNÍ OSTĚNÍ ZE STŘÍKANÉHO BETONU
- KONSTRUKČNÍ, PODKLADNÍ A VÝPLŇOVÝ BETON
- VÝRUB

PROFIL TECHNOLOGICKÝCH KOMOR:
PROFIL 1

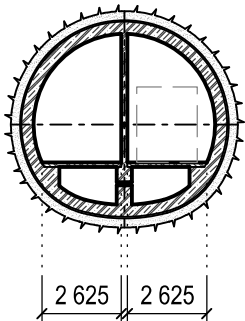





Paré:

Orientační schéma:

Razítko oprávněné osoby:

Revize:		Datum:	Popis:	Podpis:	Datum:
001		16.10.2023	Studie po připomínkách		

Stavebník / investor:	Správa železnic, státní organizace	 SPRÁVA ŽELEZNIC
Adresa:	Dlážděná 1003/7, 110 000 Praha 1	
Zástupce investora:	Stavební správa západ	
Adresa:	Ke Štvanici 656/3, 186 00 Praha 8	

Zhotovitel díla:		Společnost „SP + SEU + Mott_Nemaše_DÚR, DSP“, správce SUDOP PRAHA a.s.		  
Adresa:		Olšanská 1a, 130 00 Praha 3		
Kontakt:		T: +420 267094111 E: praha@sudop.cz		
Zhotovitel části / objektu:		SUDOP PRAHA a.s.		
Adresa:		Olšanská 1a, 130 00 Praha 3		
Kontakt:		T: +420 420267094111 E: praha@sudop.cz		
Hlavní projektant (HIP):		Ing. Miloš Krameš	Specialista:	Ing. Tomáš Zitko, Ceng MICE, EUR ING

Název stavby / akce:		MODERNIZACE TRATI NEMANICE I - ŠEVĚTÍN ČÁST B		Označení (S-kód):	S631500294
				Zakázka:	20-185.201
Název části:	Tunely			Označení části:	D.2.1.07
Název objektu:	Studie změny způsobu provádění ražby tunelů z nové rakouské tunelovací metody na ražbu pomocí razicích štítů TBM			Číslo objektu / komplexu:	-
Název přílohy:	Únikové cesty			Číslo přílohy:	2 . 023
Název dílčí části přílohy:	Varianta 3a			Stupeň dokumentace:	STUDIE
Odpovědný projektant:	Zpracovatel přílohy: Ing. Jakub Střížik		Měřítko: 1:250 Formáty: 6xA4	Smluvní datum zpracování:	
Kraj:	katastrální území:		TUDU:	05/2023	
Jihočeský	viz textová část		viz textová část		
S-kód:		Stupeň dokumentace:		Část:	Objekt:
S 6 3 1 5 0 0 2 9 4		- - - - -		D 2 1 0 7	- - - - -
		Podoba:		Příloha:	Revize:
		2		0 2 3	0 0 1
DOKUMENT LZE UŽÍVAT POUZE VE SMYSLU PŘÍSLUŠNÉ SMLOUVY O DÍLO. ŽÁDNÁ JEHO ČÁST NEMŮŽE BYT DLE ZÁKONA č.121/2000 Sb. KOPÍROVÁNA NEBO JINÝM ZPŮSOBEM ROZŠÍŘOVÁNA. BEZ SOUHLASU SUDOP PRAHA a.s.					