

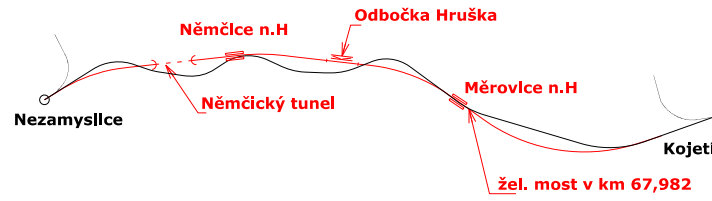





<div></div> <div>Spolufinancováno Evropskou unií</div>		<div>Ministerstvo dopravy Státní fond dopravní infrastruktury</div> <div></div>		
Jiná ověření:		Paré:		
Orientační schéma: <div></div>		Razítko oprávněné osoby:		
Revize:	Datum:	Popis:	Podpis:	Datum:
000	1.5.2023	Dokumentace POPS		
Stavebník/Investor:		Správa železnic, státní organizace		
Adresa:		Dlážděná 1003/7, 110 00 Praha 1		
Zástupce Investitora:		Stavební správa východ		
Adresa:		Nerudova 773/4, 779 00 Olomouc		
		<div> SPRÁVA ŽELEZNIC</div>		
Zhotovitel dlla:		Společnost Nel - KoJ		
		MORAVIA CONSULT Olomouc a.s. Legnická 1085/8, 779 00 Olomouc, T: +420 585 570 444 E: moravia@moravia.cz		
Kontakt:		<div></div>		
		Metroprojekt Praha a.s. Alšova 100 150 00 Praha 7 T: +420 2961 54105 E: info@metroprojekt.cz		
Zhotovitel částí/objektu:		MORAVIA CONSULT Olomouc a.s.		
Adresa:		Legnická 1085/8, 779 00 Olomouc T: +420 585 570 444 E: moravia@moravia.cz		
Kontakt:		<div></div>		
Hlavní projektant (HIP):		Ing. Jiří Malina		Specialista: -
Název stavby/akce:		Modernizace trati Brno-Přerov, 4. stavba Nezamyslice – Kojetín		Označení Investora: 5621500589 Zakázka: 216020-010-18
Název části:		Souhrnná část		Označení části:
Název objektu/dílků části:		Zásady organizace výstavby		Označení objektu/komplexu: B.
Název přílohy:		Výkresy		Číslo přílohy (tys/pořadí):
Název dílčí části přílohy:		Situace zařízení staveniště km 62,9-64,2		2. 000000
Odpovědný projektant: Ing. Petr Cech		Zpracovatel přílohy: Zpracovatel: Území Katedra: Přílohy die: přílohy		Stupeň dokumentace: POD Smluvní datum zpracování: 01.05.20
Kraj: Olomoucký		Měřítko: 1:1000 Formáty: 8xA4 TUDU: 2101 Brno-hl.n. – Přerov		
Smluvní číslo: 216020-010-18				