



ZÁBRADLÍ NÁSTUPIŠTĚ
ZÁKLADNÍ POLE 2,5 M


POHLED, 1:20

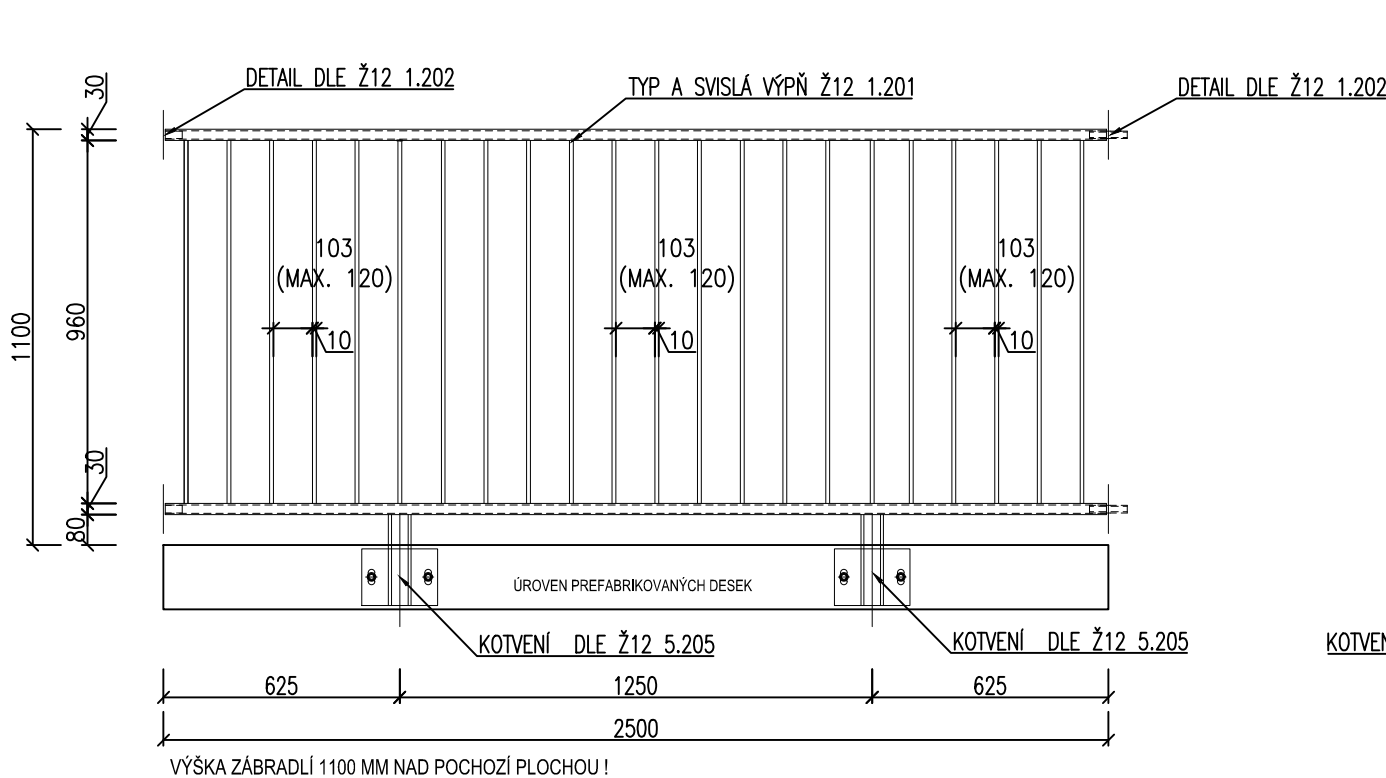

PŘÍČNÝ ŘEZ, 1:20

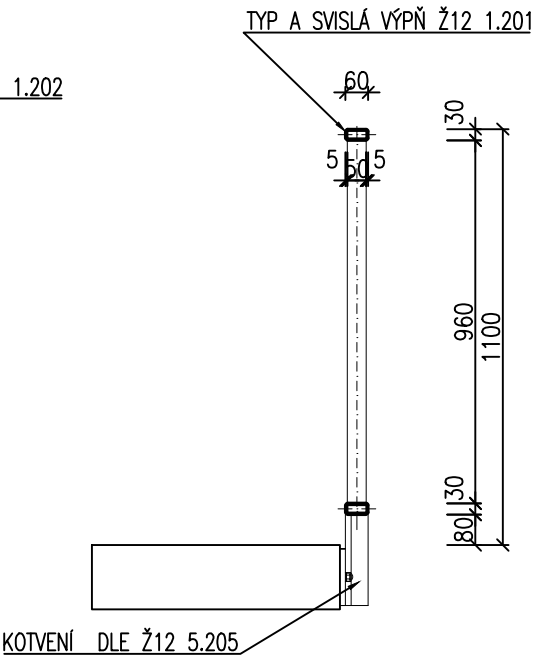

PŮDORYS, 1:20

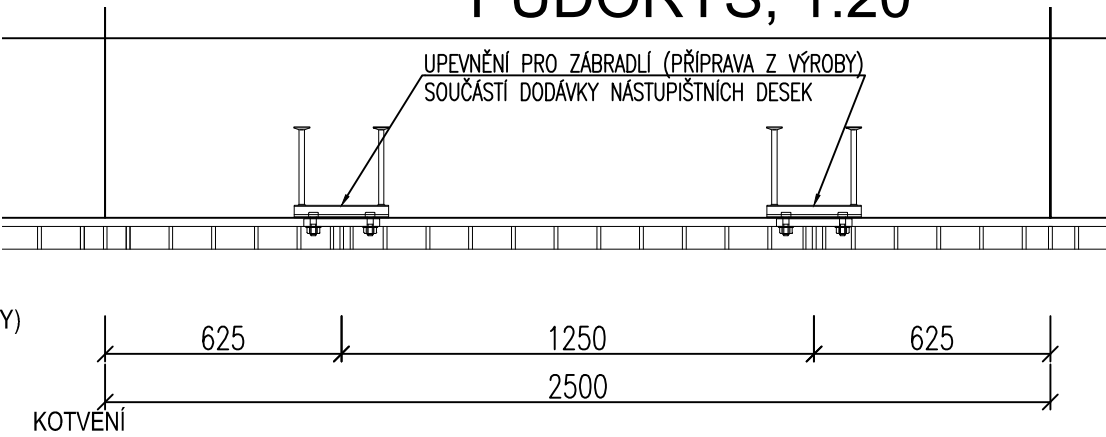

MATERIÁL

OCEL S235 JR
DLE ČSN EN 10210-1 (UZAVŘENÉ PROFILY)
DLE ČSN EN 10025-2
TŘÍDA PROVEDENÍ EXC2
DLE ČSN EN 1090-2+A1
KOTVY A4-80
DLE ČSN EN ISO 3506
POSOUZENO DLE ČSN EN 1992-4

HMOTNOST

42,0 kg/m

ZATÍŽENÍ

DOPRAVA 1,0 kN/m, 1,0 kN
AERODYNAMICKÉ ÚČINKY DO 200 km/hod
VÍTR VĚTRNÁ OBLAST III
KATEGORIE TERÉNU II
DLE ČSN EN 1991-2 ed.2
DLE ČSN EN 1991-2 ed.2
DLE ČSN EN 1991-1-4 ed.2

POZNÁMKA:

VÝKRES NENAHAZUJE MONTÁŽNÍ ANI VÝROBNÍ DOKUMENTACI. PŘED ZAPOČETÍM VÝROBY JE NUTNÉ MÍRY PŘEMĚŘIT NA MÍSTĚ.

ODKAZ NA STAŽENÍ VZOROVÝCH LISTŮ SŽ 12 JE NA [HTTPS://TYPDOK.TUDC](https://typdok.tudc)

**Spolufinancováno
Evropskou unií**

Jiná ověření:		Paré:	
Orientační schéma:		Razítko oprávněné osoby:	
Revize:		Datum:	
000		30.6.2024	
Popis:		Kontroloval:	
Definitivní předání PDPS se zapracovanými připomínkami		Ing. Jiří Platil	

Stavebník/Investor:	Správa železnic, státní organizace	
Adresa:	Dlážděná 1003/7, 110 00 Praha 7	
Zástupce investora:	Stavební správa západ	
Adresa:	Ke Štvanici 656/3, 186 00 Praha 8	
Kontakt:	e-mail: SSZsek@spravazeleznic.cz	

Zhotovitel díla:	METROPROJEKT Praha a.s.		
Adresa:	Argentinská 1621/36, 170 00 Praha 7		
Kontakt:	tel.: +420 296 154 105 e-mail: info@metroprojekt.cz; www.metroprojekt.cz		
Zhotovitel objektu:	METROPROJEKT Praha a.s.		
Adresa:	Argentinská 1621/36, 170 00 Praha 7		
Kontakt:	STŘEDISKO S-52 tel.: +420 296 154 105; e-mail: info@metroprojekt.cz		
Vedoucí týmu: Ing. Jiří Úlehla		Výkonný HIP: Ing. Václav Křivánek	Specialista: Ing. Vladimír Pátek

Název stavby/akce:	MODERNIZACE TRATI PLZEŇ - DOMAŽLICE - ST. HRANICE SRN, 2. STAVBA ÚSEK PLZEŇ (MIMO) - NÝRANY - CHOTĚŠOV (MIMO)		Označení investora: S631500862
Název části:	Nástupiště		Zakázka: 08101
Název objektu/díle části:	Vejprnice - Nýřany, zastávka Tlučná - nástupiště		Označení části: D.2.1.2
Název přílohy:	Zábradlí - nástupiště		Označení objektu/komplexu: SO 24-12-01
Název díle části přílohy:			Číslo přílohy (typ/pořadí): 2. 007
Odpovědný projektant:	Zpracovatel přílohy: Ing. Marek Rada	Měřítko: 1 : 25 Formáty: 3 x A4	Stupeň dokumentace: PDPS
Kraj:	Katastrální území: Plzeňský kraj	TU/DU: 0311/02 + 0301/04, C1, 06, D1, 08, E1	Smluvní datum zpracování: 30.6.2024
Označení investora: Stupeň dokumentace: Část: Objekt: Podoba: Příloha: Revize:			
S 6 3 1 5 0 0 8 6 2 D S P X D 2 1 0 2 S 0 2 4 1 2 0 1 X X 2 0 0 7 0 0 0			
IČD: 08101 02 00 D 02 01 02 02 00 007 SKARTOVACÍ ZNAK: V20/2045			