


SITUACE A VYTYČEN
km 93,2-94,6
M 1:1000



Společnost zřizující, sdávající organizace Město Brno Věstořská 169/1 602 00 Praha 6	Ing. Tomáš Vachutka Projektant				Ing. Libor Vavrečka Datum 01/2025 Druh dokumentace ZP Číslo zakázky G9572495034 Měřítko 1:1000 Souladníkový systém S-UTSK Výřezový systém Bpvr	Píliha
	Ing. Lucie Nášáňová Projektant					
	Radek Popel Kreslíř					
	Ing. Tomáš Vachutka Kontroloval					
	Trnový úsek TU 2021 Nezamýšlené - Obchodní hř., ZEDNOODŮŠEVÝ PROJEKT					
	OPRAVA KOLEJE NA TÚ 2201 BLATELEC - OLOMOUC					
	TUDU: 2201 GL 2201 14 km 92,4 - 100,3					
	ČÁST A: OPRAVA KOLEJE SITUACE A VYTÝČENÍ, km 93,2-94,6					
	Číslo výřezu					