


SITUACE A VYTYČENÍ
km 97,3-98,8
M 1:1000



Správa železnic, státní organizace Výzkumný ústav železniční Vědeckého 159/1 160 00 Praha 6	
Zodp. projektant	Ing. Tomáš Vachutka
Projektant	Ing. Lucie Haslová
Kreslil	Pavel Rygl
Kontroloval	Ing. Tomáš Vachutka
Trafikový úsek	TJ 2201 Nezamyslice - Olomouc hl.n.
ZEDNODUŠENÝ PROJEKT	
Oprava koleje na TJ 2201 Blatec - Olomouc	
Ředitel Inp. Libor Vavrečka	
Datum 01/2025	
Druh dokumentace ZP	
Číslo zakázky G9052N59034	
Měřítko 1:1000	
Souřadnicový systém S-JTSK	
Výškový systém Bpv	
TUDU-2201 č.1, 2201.14 km 97,4 - 100,3	
Číslo výřezu	
Příloha	
Část A: Oprava koleje Situace a vytyčení, km 97,3-98,8	
A.2.5	