

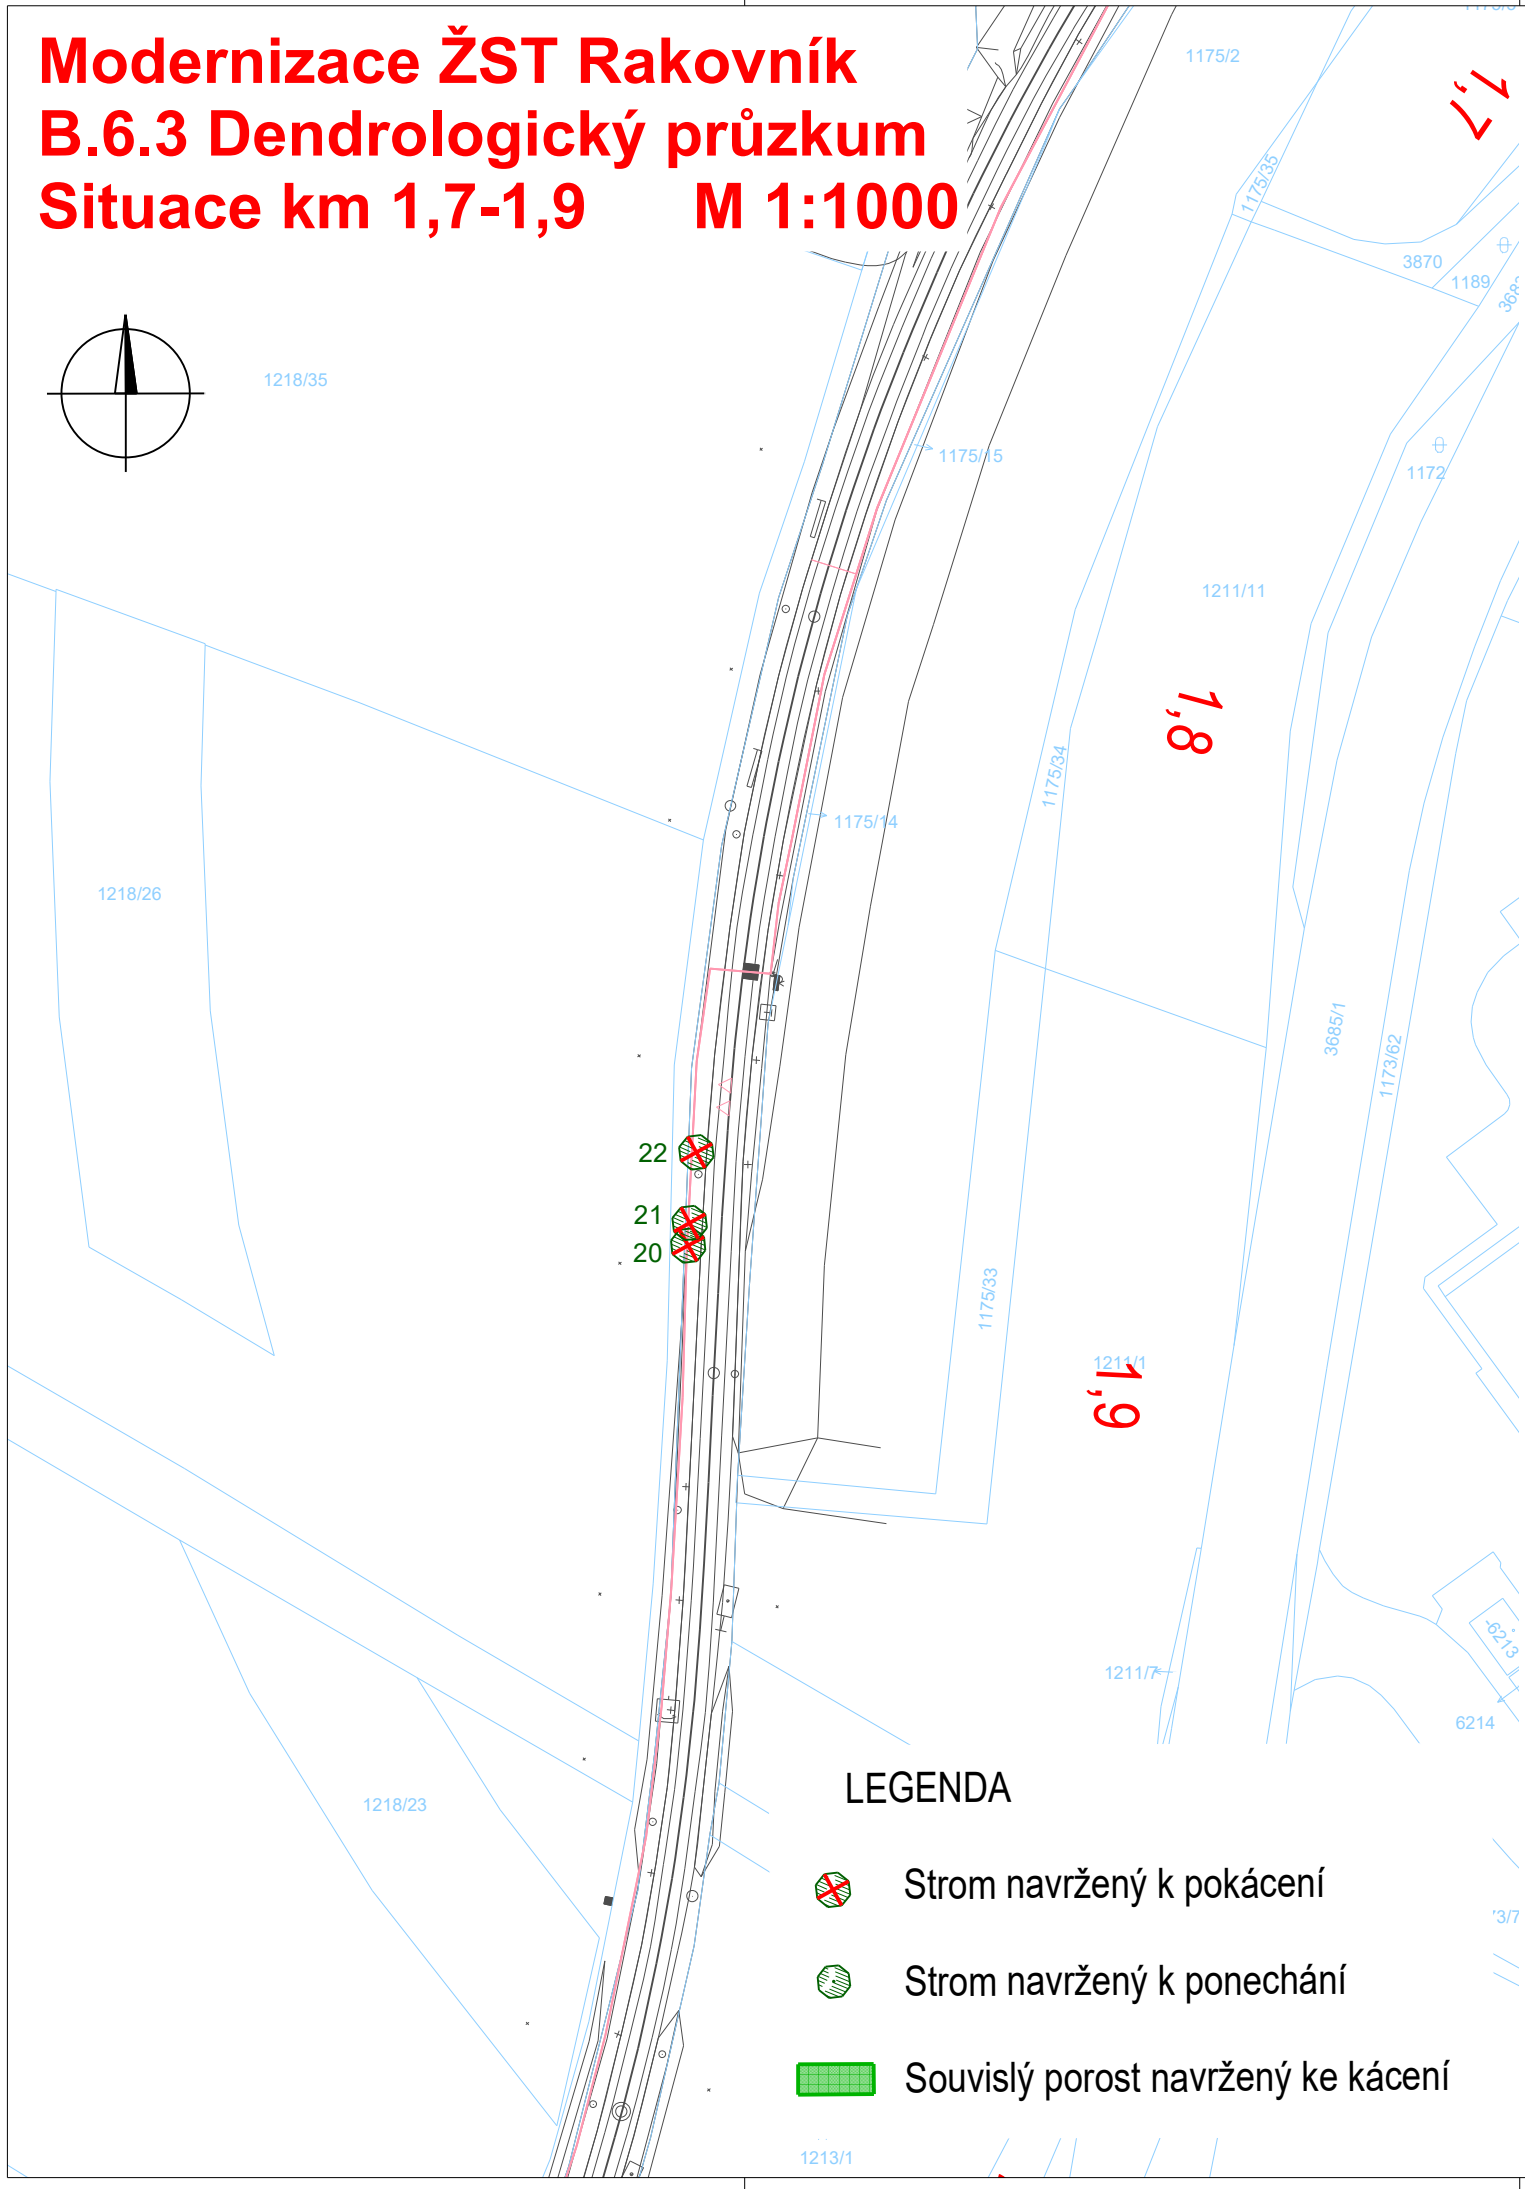


Modernizace ŽST Rakovník
B.6.3 Dendrologický průzkum
Situace km 1,7-1,9 M 1:1000

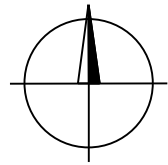

LEGENDA

- Strom navržený k pokácení
- Strom navržený k ponechání
- Souvislý porost navržený ke kácení

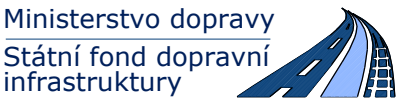

Jiná ověření:		Paré:	
Orientační schéma:		Razítko oprávněné osoby:	
Podpis:		Datum:	
Revize:	Datum:	Popis:	Kontroloval:
P01	16.4.2024	Odevzdání dokumentace k připomínkovému řízení	Ing. Jan Lehnert
001	26.11.2024	Odevzdání dokumentace se zapracovanými připomínkami	Ing. Peter Lastovecký

Stavebník/Investor:	Správa železnic, státní organizace	
Adresa:	Dlážděná 1003/7, 110 00 Praha 1	
Zástupce investora:	Stavební správa západ	
Adresa:	Sokolovská 1955/278, 190 00 Praha	

Zhotovitel díla:	Valbek, spol. s r.o.	
Adresa:	V Olšinách 2300/75, 100 00 Praha 10	
Kontakt:	T: +420 221 592 050 E: info@valbek.cz	
Zhotovitel části/objektu:	Valbek, spol. s r.o.	
Adresa:	V Olšinách 2300/75, 100 00 Praha 10	
Kontakt:	T: +420 221 592 050 E: info@valbek.cz	
Hlavní projektant (HIP): Ing. Ján Zemánek, MBA		Specialista: Ing. Zdeněk Skořepa

Název stavby/akce:	Modernizace ŽST Rakovník	Označení investora: S631500849	
		Zakázka: 20PH61019	
Název části:	Popis vlivů stavby na životní prostředí a jeho ochrana	Označení části: B.6	
Název objektu/díle části:	ŽST Rakovník Dendrologický průzkum	Označení objektu/komplexu: B.6.3	
Název přílohy:	Situace km 1,7-1,9	Číslo přílohy (typ/pořadí): 4	
Název díle části přílohy:		Stupeň dokumentace: PDPS	
Odpovědný projektant:	Zpracovatel přílohy: Ing. Šárka Sokolářová	Měřítko: 1:1000 Formáty: 2xA4	Smluvní datum zpracování: 26.11.2024
Kraj: Středočeský	Katastrální území: viz textová část	TUDU: viz textová část	

Označení investora:	Stupeň dokumentace:	Část:	Objekt:	Podobjekt:	Příloha:	Revize:
S 6 3 1 5 0 0 8 4 9	P	D	P	S	B 6	4 0 0 1