


## Modernizace ŽST Rakovník

### B.6.3 Dendrologický průzkum

#### Situace km 0,7-1,5 M 1:1000

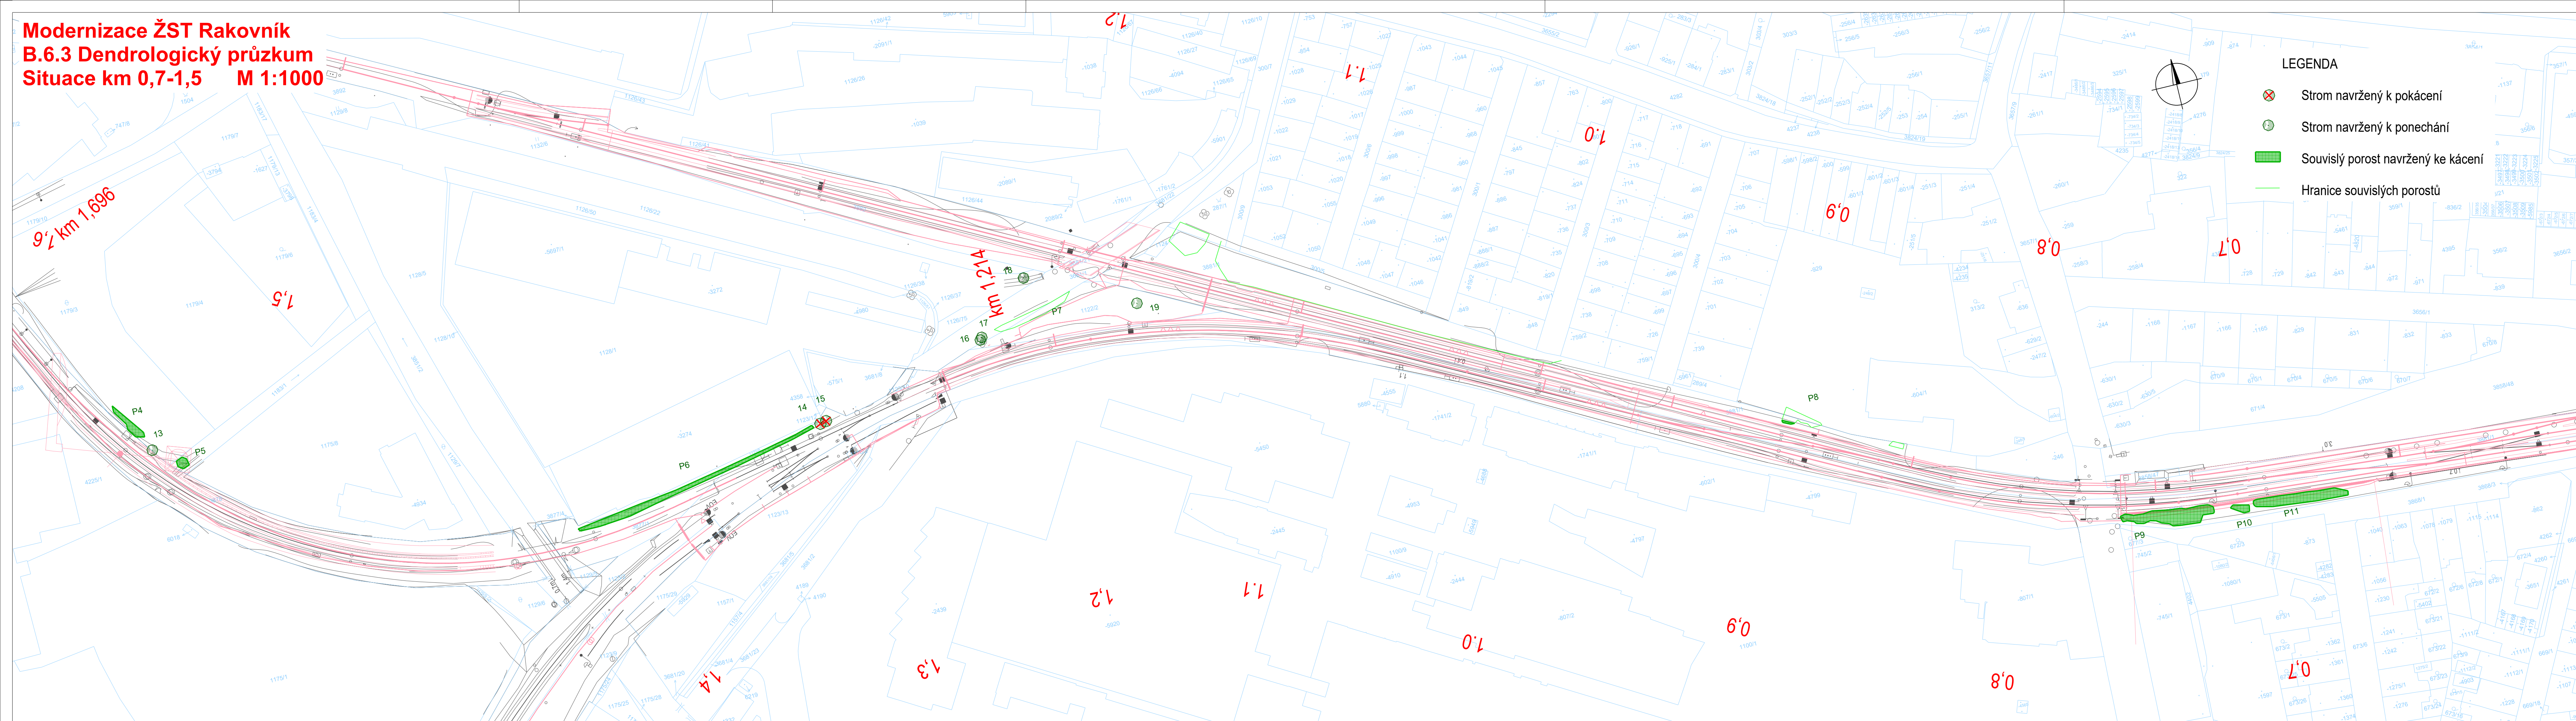

<b>Ministerstvo dopravy</b> <b>Státní fond dopravní infrastruktury</b>	
Jiná ověření:	Paré:
Orientační schéma:	Razítko oprávněné osoby:
Podpis: _____ Datum: _____	

Revize:	Datum:	Popis:	Kontroloval:
P01	16.4.2024	Odevzdání dokumentace k připomínkovému řízení	Ing. Jan Lehnert
001	26.11.2024	Odevzdání dokumentace se zpracovávány připomínkami	Ing. Peter Lastovecký

Stavebník/Investor:	<b>Správa železnic, státní organizace</b> <b>Dlážděná 1003/7, 110 00 Praha 1</b> <b>Stavební správa západ</b> <b>Sokolovská 1955/278, 190 00 Praha</b>	
Adresa:		
Zástupce investora:		
Adresa:		

Zhotovitel díla:	<b>Valbek, spol. s r.o.</b> V Olšinách 2300/75, 100 00 Praha 10 T: +420 221 592 050 E: info@valbek.cz	
Adresa:		
Kontakt:		

Zhotovitel části/objektu:	<b>Valbek, spol. s r.o.</b> V Olšinách 2300/75, 100 00 Praha 10 T: +420 221 592 050 E: info@valbek.cz	
Adresa:		
Kontakt:		

Hlavní projektant (HIP):	Ing. Ján Zemánek, MBA	Specialista: Ing. Zdeněk Skořepa
--------------------------	-----------------------	----------------------------------

Název stavby/akce:	<b>Modernizace ŽST Rakovník</b>	Označení investora: <b>S631500849</b>
		Zakázka: <b>20PH61019</b>
Název části:	Popis vlivů stavby na životní prostředí a jeho ochrana	Označení části: <b>B.6</b>
Název objektu/díleč části:	<b>ŽST Rakovník</b> <b>Dendrologický průzkum</b>	Označení objektu/komplexu: <b>B.6.3</b>
Název přílohy:	Situace km 0,7-1,5	Číslo přílohy (typ/pořadí): <b>5</b>
Název díleč části přílohy:		
Odpovědný projektant:	Zpracovatel přílohy: Ing. Jiří Bednář	Stupeň dokumentace: <b>PDPS</b>
Kraj:	Katastrální území: viz textová část	Smluvní datum zpracování: <b>26.11.2024</b>
Středočeský	Měřítko: 1:1000 Formáty: 6xA4 TUDU: viz textová část	

Úvodní strana:	Stručný obsah:	Příloha:	Revize:	Závěr:	Příloha:	Revize:	Závěr:
1	2	3	4	5	6	7	8