




**Modernizace ŽST Rakovník**  
**B.6.3 Dendrologický průzkum**  
**Situace km 35,9-37,1 M 1:1000**

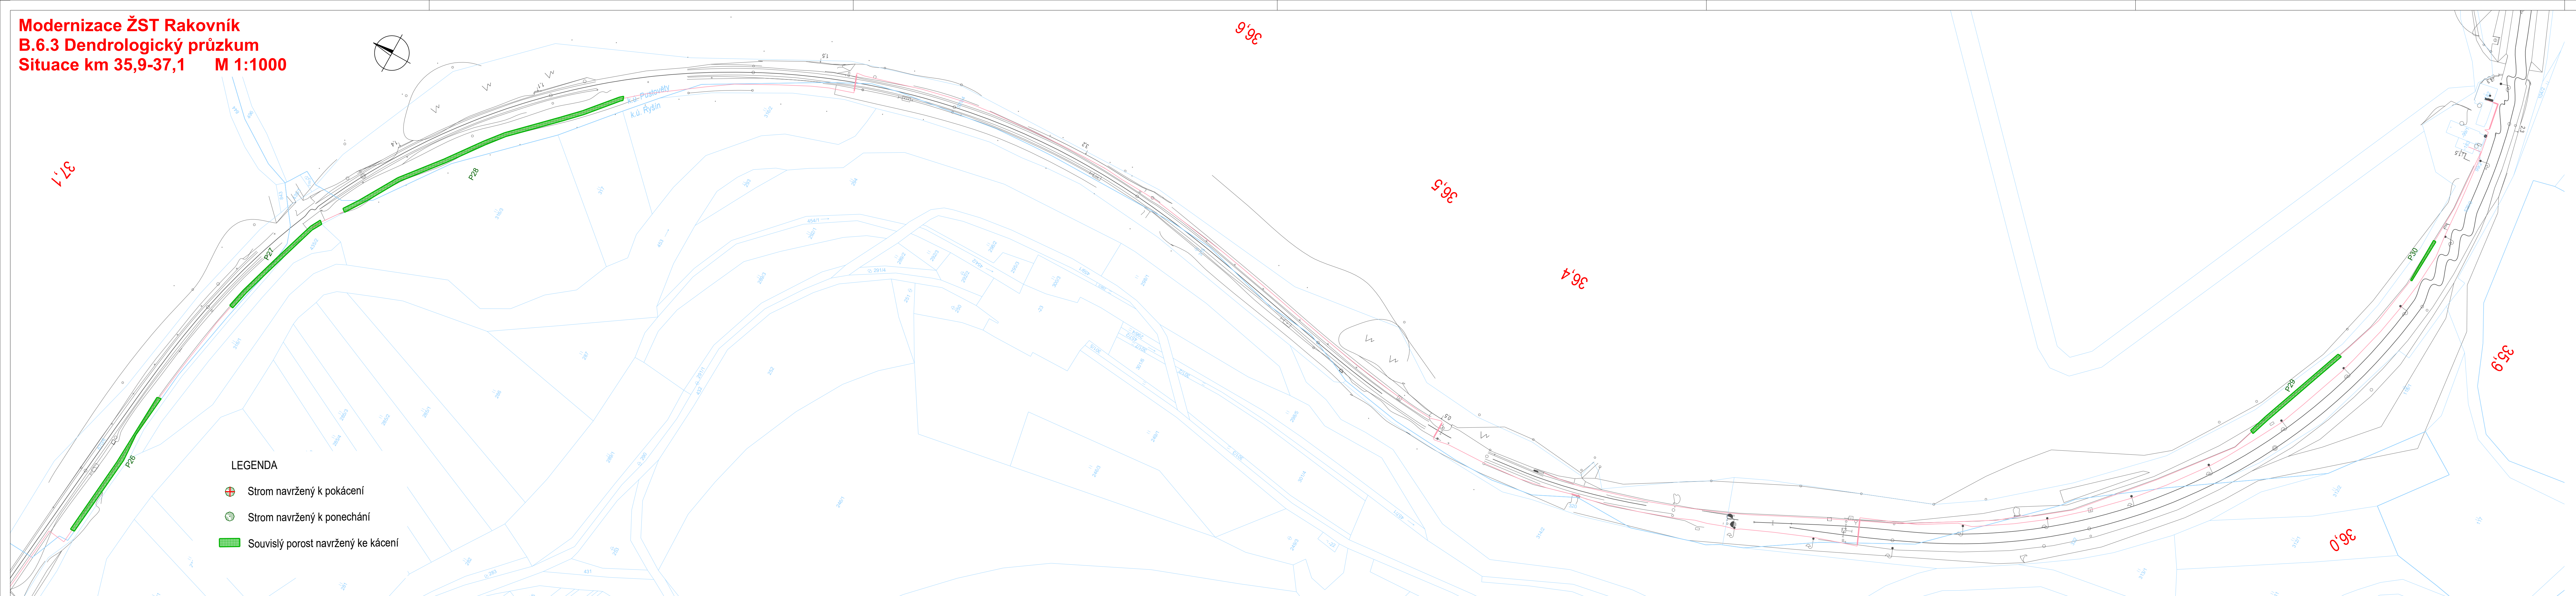

				Ministerstvo dopravy Státní fond dopravní infrastruktury			
Jiná ověření:				Paré:			
Orientační schéma:				Razítko oprávněné osoby:			
				Podpis: Datum:			
Revize:	Datum:	Popis:				Kontroloval:	
P01	16.4.2024	Odevzdání dokumentace k připomínkovému řízení				Ing. Jan Lehnert	
001	26.11.2024	Odevzdání dokumentace se zapracovanými připomínkami				Ing. Peter Lastovecký	
Stavebník/Investor:		Správa železnic, státní organizace			 SPRÁVA ŽELEZNIC		
Adresa:		Diážděná 1003/7, 110 00 Praha 1					
Zástupce investora:		Stavební správa západ					
Adresa:		Sokolovská 1955/278, 190 00 Praha					
Zhotovitel díla:		Valbek, spol. s r.o.					
Adresa:		V Olšinách 2300/75, 100 00 Praha 10					
Kontakt:		T: +420 221 592 050 E: info@valbek.cz					
Zhotovitel části/objektu:		Valbek, spol. s r.o.					
Adresa:		V Olšinách 2300/75, 100 00 Praha 10					
Kontakt:		T: +420 221 592 050 E: info@valbek.cz					
Hlavní projektant (HIP):		Ing. Ján Zemánek, MBA		Specialista:		Ing. Zdeněk Škořepa	
Název stavby/akce:		Modernizace ŽST Rakovník				Označení investora: S631500	
Název části:		Popis vlivů stavby na životní prostředí a jeho ochrana				Zakázka: 20PH61	
Název objektu/dílní části:		ŽST Rakovník Dendrologický průzkum				Označení části: B.6	
						Označení objektu/komplektu: B.6.3	
Název přílohy:		Situace km 35,9-37,1				Číslo přílohy (typ/pořadí): 9	
Název dílní části přílohy:							
Odpovědný projektant:		Zpracovatel přílohy: Ing. Šárka Sokolářová		Měřítko: 1:1000 Formáty: 7xA4		Stupeň dokumentace: PD	
Kraj: Středočeský		Katastrální území: viz textová část		TUDU: viz textová část		Smluvní datum zpracování: 26.11.2024	
Číslo přílohy: 9							