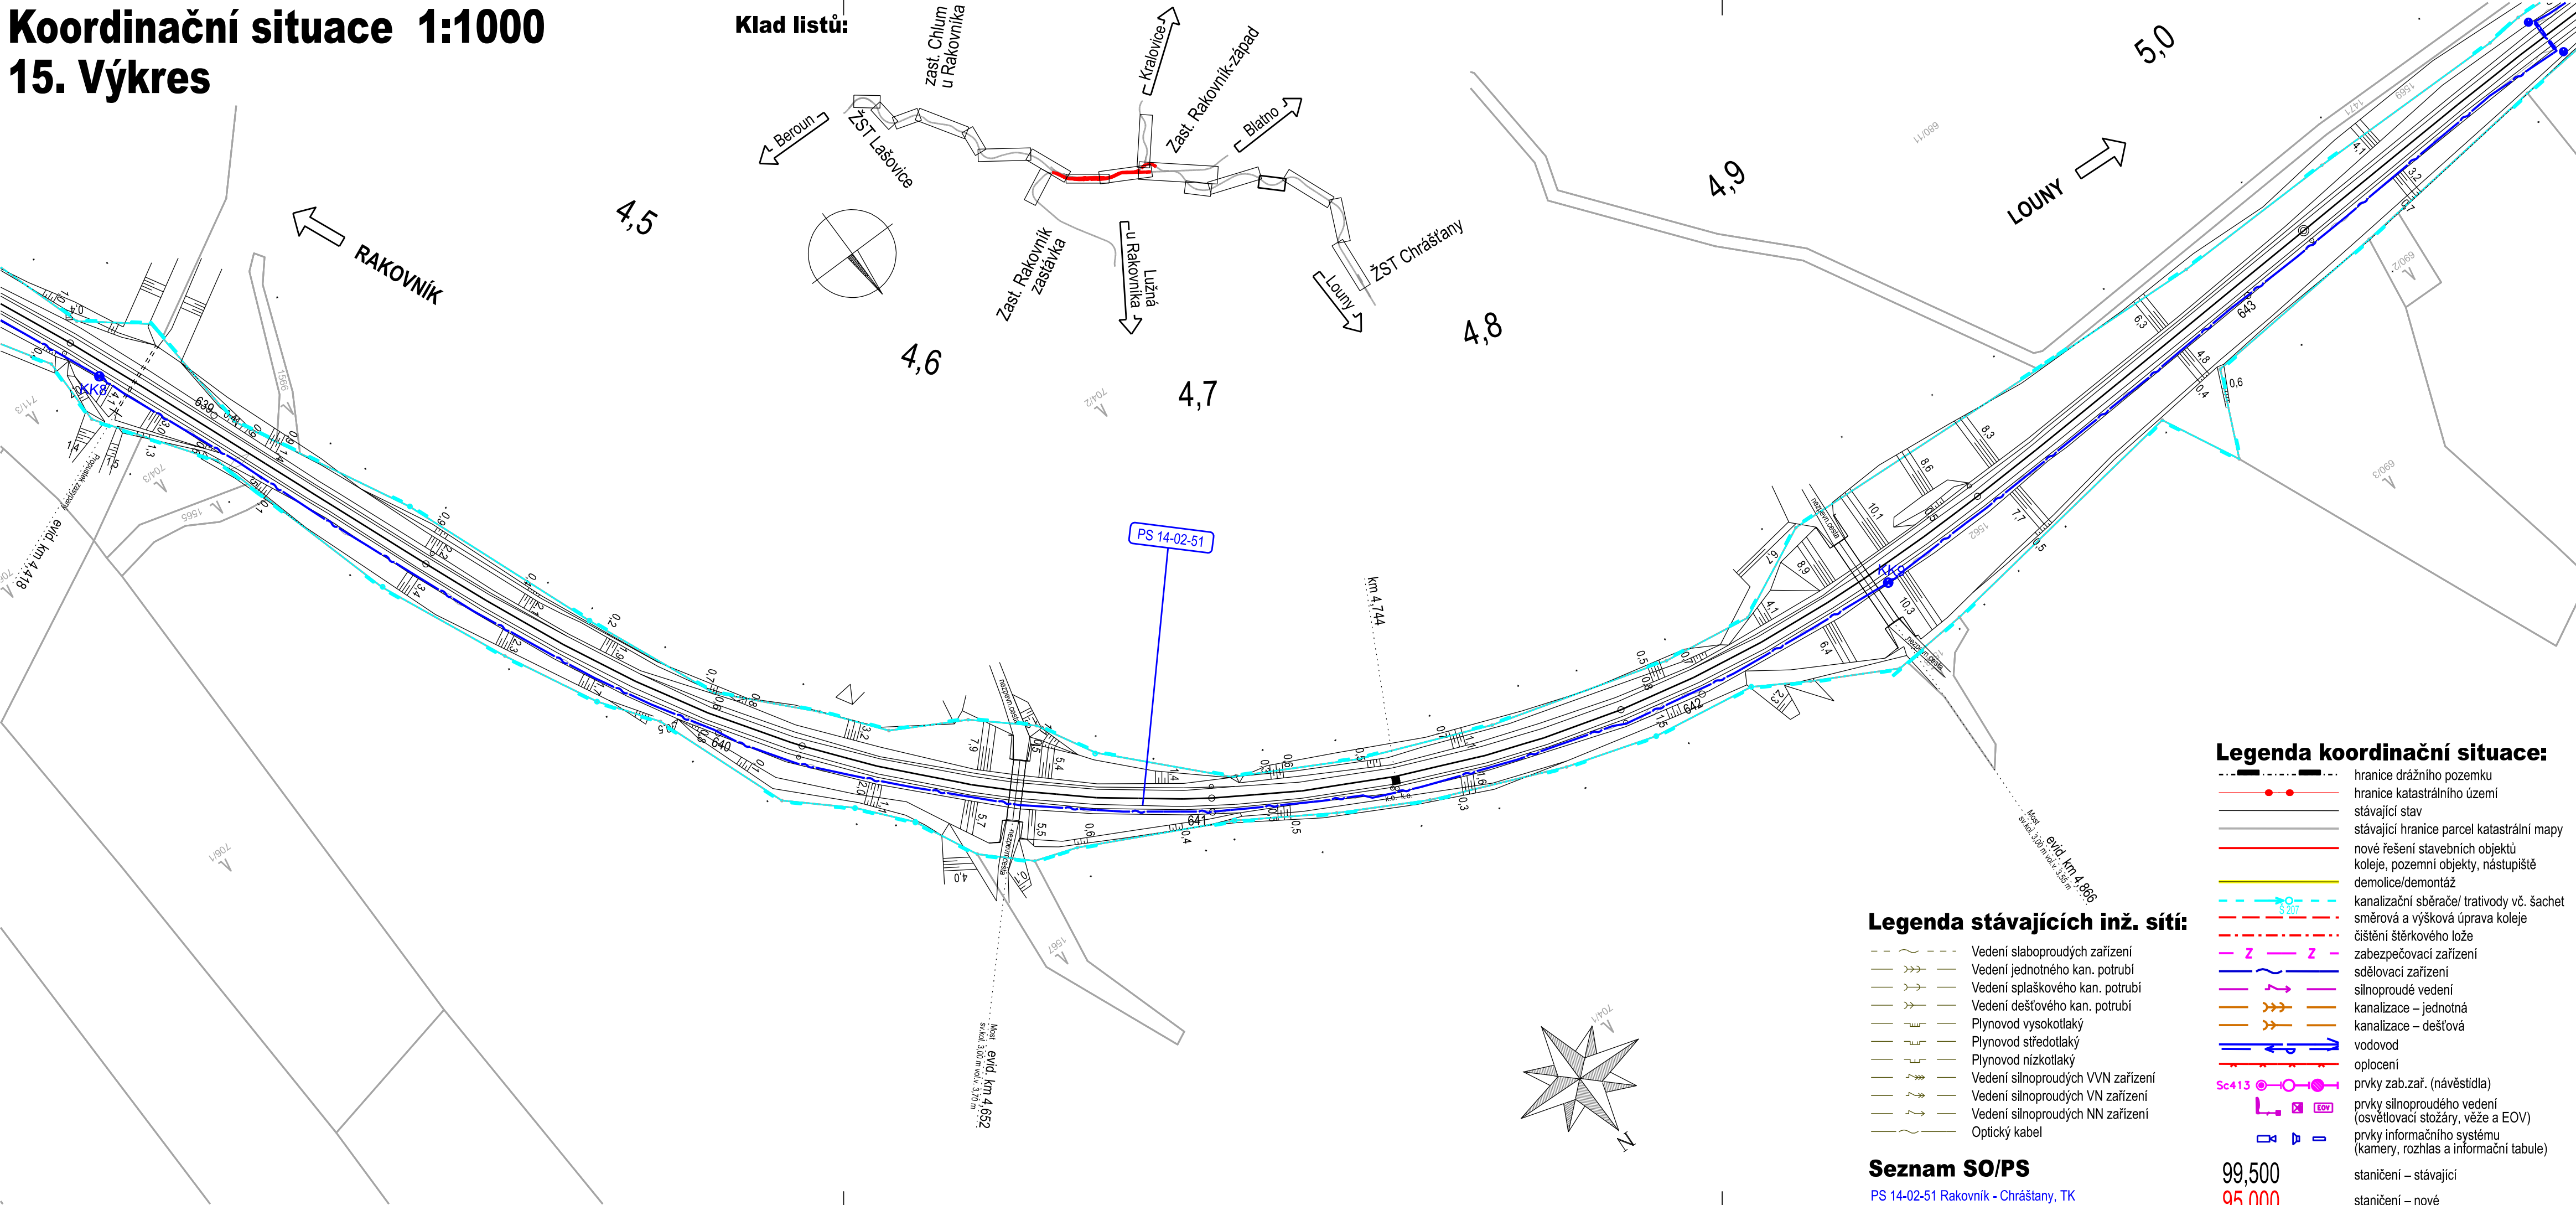

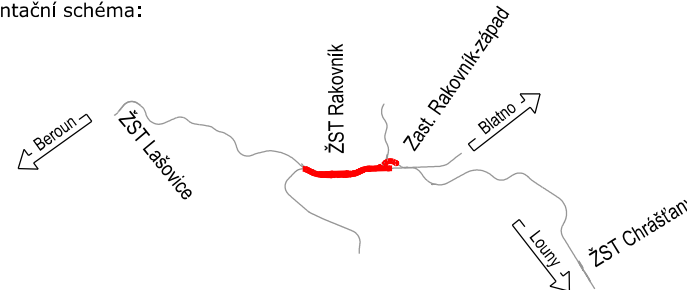





Koordinální situace 1:1000

15. Výkres



Ministerstvo dopravy Státní fond dopravní infrastruktury			
Jiná ověření:		Paré:	
Orientační schéma: 		Razítko oprávněné osoby:	
Podpis:		Datum:	
Revize:	Datum:	Popis:	Kontroloval:
P01	16.4.2024	Odevzdání dokumentace k připomínkovému řízení	Ing. Jan Lehnert
001	26.11.2024	Odevzdání dokumentace se zapracovanými připomínkami	Ing. Jan Lehnert
Stavebník/Investor:		Správa železnic, státní organizace	
Adresa:		Dlážděná 1003/7, 110 00 Praha 1	
Zástupce investora:		Stavební správa západ	
Adresa:		Ke Štvanici 656/3, 186 00, Praha 8	
			
		SPRÁVA ŽELEZNIC	
Zhotovitel díla:		Valbek, spol. s r.o.	
Adresa:		V Olšinách 2300/75, 100 00 Praha 10	
Kontakt:		T: +420 221 592 050 E: info@valbek.cz	
			
Zhotovitel části/objektu:		MORAVIA CONSULT Olomouc a.s.	
Adresa:		Legionářská 1085/8, 779 00 Olomouc	
Kontakt:		T: +420 585 570 444 E: moravia@moravia.cz	
			
Hlavní projektant (HIP):		Ing. Jan Bušovský, Dr.	Specialista: Ing. Marcela Dubská
Název stavby/akce:	„Modernizace ŽST Rakovník“		Označení investora: S631500849
Název části:	SITUAČNÍ VÝKRESY		Zakázka: 20PH61019
Název objektu/dílčí část:	Koordinační situační výkres		Označení části: C
			Označení objektu/komplexu: C.3
Název přílohy:	Koordinační situace 15		Číslo přílohy (typ/pořadí):
Název dílčí části přílohy:	situace km 4,400 - 5,050		2. 015
Odpovědný projektant:	Zpracovatel přílohy:	Měřítko: 1:1000	Stupeň dokumentace:
Ing. Marcela Dubská	Ing. Marcela Dubská	Formáty: 4x A4	PDPS
Kraj:	Katastrální území:	TUDU:	Smluvní datum zpracování:
Středočeský	Rakovník 739081, dále dle příloh	0761 I1	26.11.2024
Označení investora:	Stupeň dokumentace: Část:	Objekt:	Podobjekt:
S 6 3 1 5 0 0 8 4 9	- P D P S - X X X X C 3	- X X X X X X X X X X	- X X X - 2 - 0 1 5 - 0 0 1
DOKUMENT LZE UŽÍVAT POUZE VE SMYSLU PŘÍSLUŠNÉ SMLOUVY O DÍLO. ŽÁDNÁ JEHO ČÁST NEMŮŽE BYT DÍLE ZÁKONA č.121/2000 Sb. KOPÍROVÁNA NEBO JINAK ROZŠŘŮVÁNA BEZ SOUHLASU MORAVIA CONSULT Olomouc a.s.			