


Koordinální situace 1:1000

17. Výkres

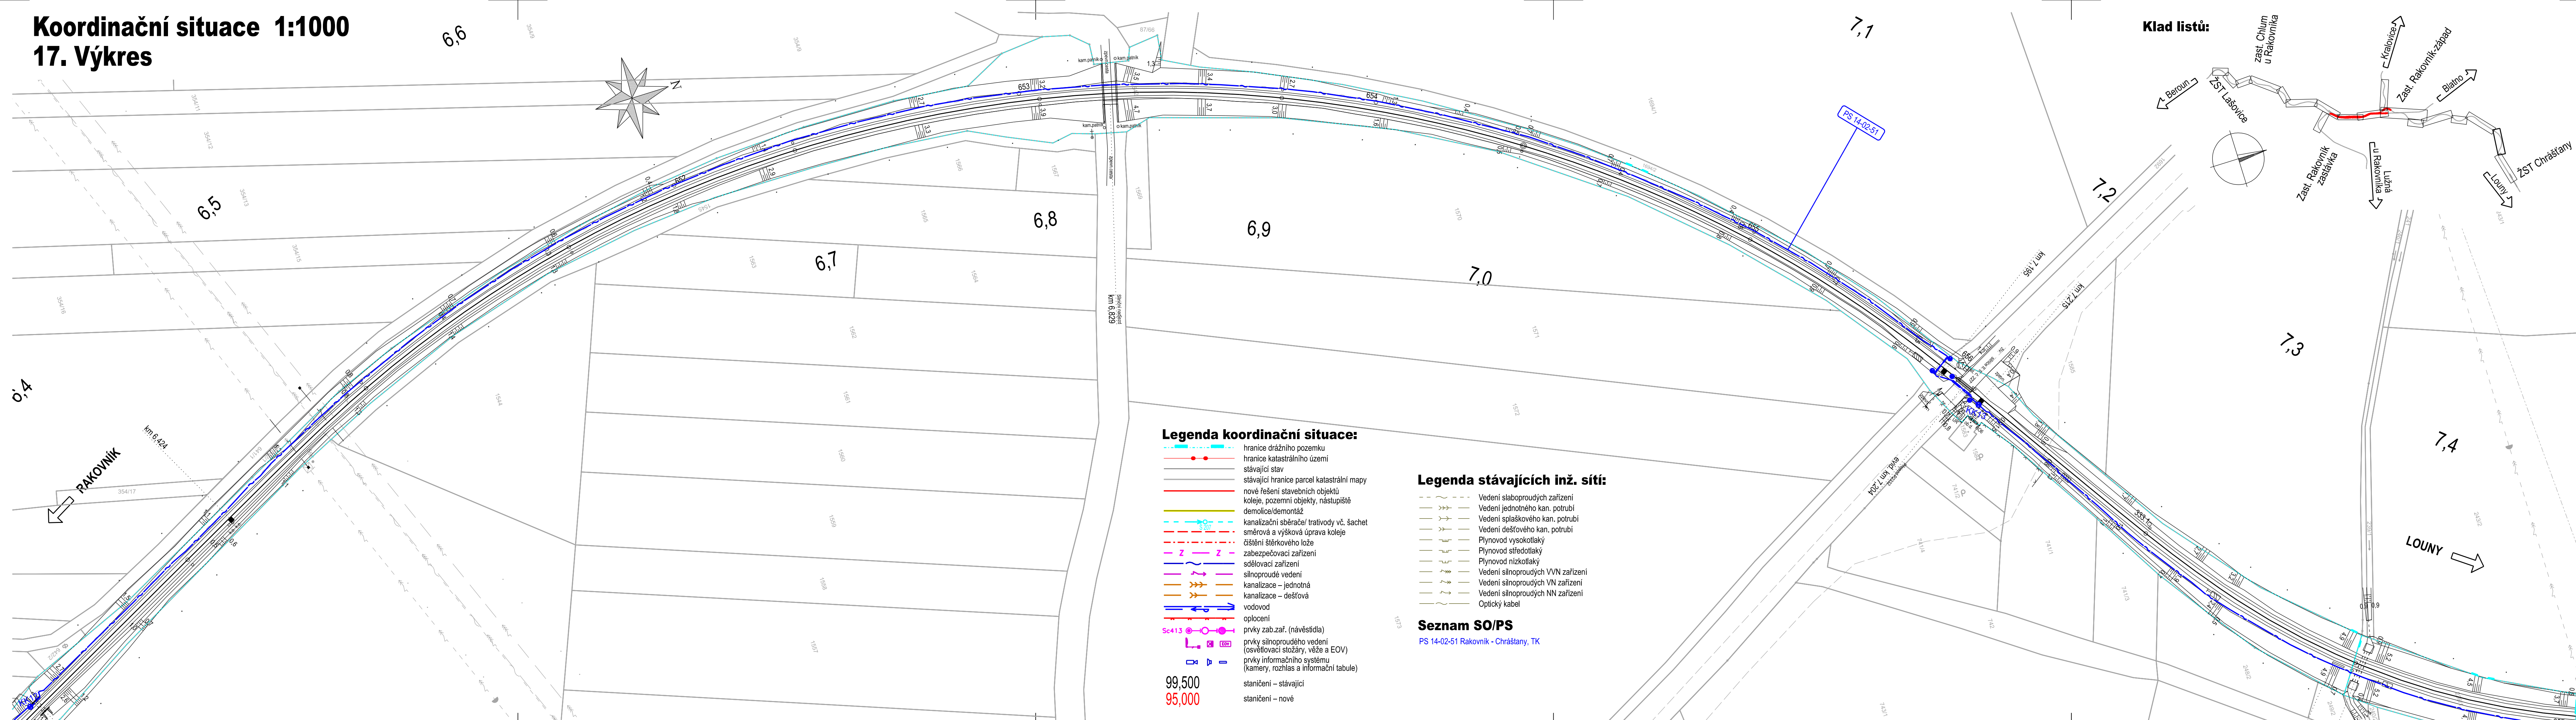

Jiná ověření:		Paré:	
Orientační schéma:		Razítko oprávněné osoby:	

Revize:	Datum:	Popis:	Kontroloval:
P01	16.4.2024	Odevzdání dokumentace k připomínkovému řízení	Ing. Jan Lehnert
001	26.11.2024	Odevzdání dokumentace se zapracovanými připomínkami	Ing. Jan Lehnert

Stavebník/Investor:	Správa železnic, státní organizace Diářská 1003/7, 110 00 Praha 1	
Zástupce Investora:	Stavební správa západ	
Adresa:	Ke Stanicí 656/3, 186 00, Praha 8	

Zhotovitel díla:	Valbek, spol. s r.o. V Olšinách 2300/75, 100 00 Praha 10 Kontakt: T: +420 221 592 050 E: info@valbek.cz	
Zhotvitel částí/objektu:	MORAVIA CONSULT Olomouc a.s. Legionářská 1085/8, 779 00 Olomouc Kontakt: T: +420 585 570 444 E: moravia@moravia.cz	
Hlavní projektant (HIP):	Ing. Jan Bušovský, Dr.	Specialista: Ing. Marcela Dubská

Název stavby/akce:	„Modernizace ŽST Rakovník“	Označení investora: S631500849
Název části:	SITUAČNÍ VÝKRES	Zakázka: 20PH61019
Název objektu/díli části:	Koordinační situační výkres	Označení části: C Označení objektu/komplexu: C.3
Název přílohy:	Koordinační situace 17	Číslo přílohy (typ/pořadí): 2. 017
Název díli části přílohy:	situace km 6,350 - 7,400	Stupeň dokumentace: PDPS
Odpovědný projektant:	Zpracovatel přílohy: Ing. Marcela Dubská	Měřítko: 1:1000 Formát: 6x A4
Kraj:	Katastrální území:	TUDU: 0761 11
Středočeský	Rakovník 739081, dále dle příloh	Smluvní datum zpracování: 26.11.2024

Označení investora: S 6 3 1 5 0 0 8 4 9 - P 0 1 - P D P S - C 3 - X X X C 3 - X X X X X X X X X X - X X - 2 - 0 1 7 - 0 0 1 7
 Dokument lze užívat pouze ve smyslu přebírané smlouvy o dílo. Žádna její část nemůže být dle zákona č.121/2000 Sb. kopírována nebo jinak rozšiřována. BEZ SOUHLASU MORAVIA CONSULT Olomouc a.s.