


"PD opravy mostu v km 56.738 na trati Praha hl.n. - Turnov"

SITUACE

Souřadnicový systém S - JTSK
Výškový systém Bpv

Katastrální území:
Sedlec u Benátek nad Jizerou [746665]
Zdětín u Benátek nad Jizerou [792373]

M 1 : 1000

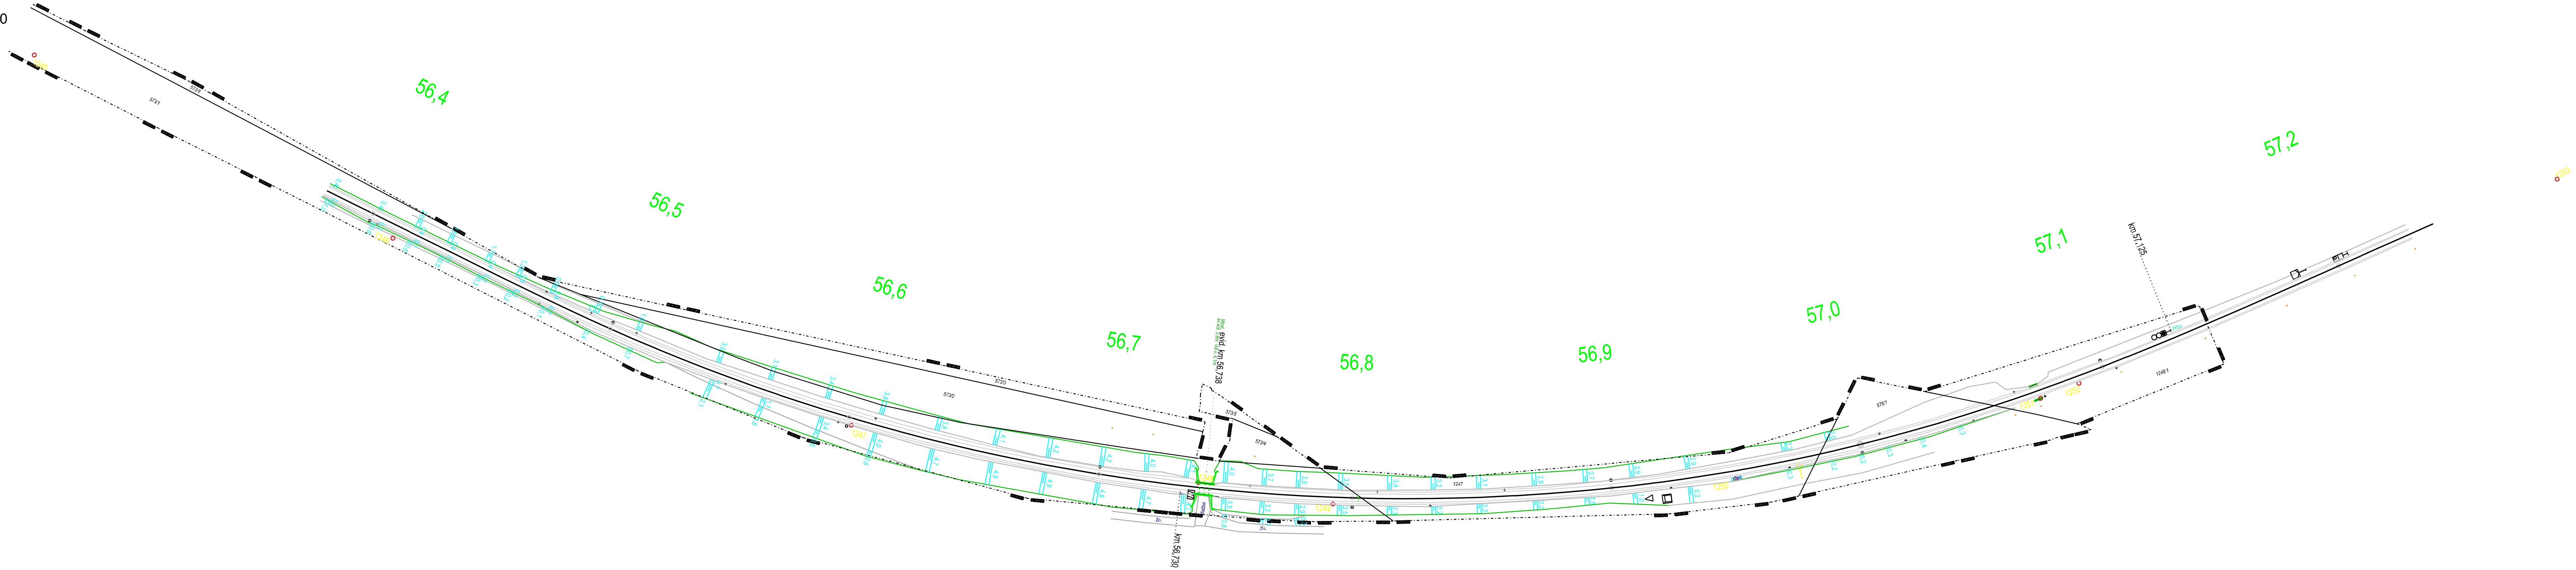


			ČÍSLO SOUPRAVY:
		PO PŘÍPOMÍNKOVÉM ŘÍZENÍ	
REVIZE Č.	DATUM	ZMĚNA	



EXPROJEKT s.r.o.
Heršpická 758/13
619 00 Brno

tel. : +420 533 312 000
E-mail: info@exprojekt.cz
ID: dh84e85

OBJEDNATEL:  Správa železniční dopravní cesty Oblastní ředitelství Praha, Partyzánská 24, 170 00 Praha 7			
HLAVNÍ INŽENÝR PROJEKTU Ing. David Rose	ODPOVĚDNÝ PROJ. PS, SO Ing. Stanislav Sabo	VYPRACOVAL Ing. Lucie Sikorová	KONTROLOVAL Ing. Bohumil Brechta
KRAJ: Středočeský	POVĚŘENÝ MŮ: Sedlec u Benátek nad Jizerou	STUPEŇ: DSP	
PD opravy mostu v km 56.738 na trati Praha hl.n. - Turnov Geodetická dokumentace		ZAK. ČÍSLO 145-2018	
		MĚŘÍTKO 1:1000	POČET FORMÁTŮ 6 x A4
		DATUM: 11/2018	
Situace		ČÁST DOKUM. I	PŘÍLOHA 6.1