




Koordinační situace 15, km 114,10 - 115,00
ŽST Jablonné v Podještědí 1:500

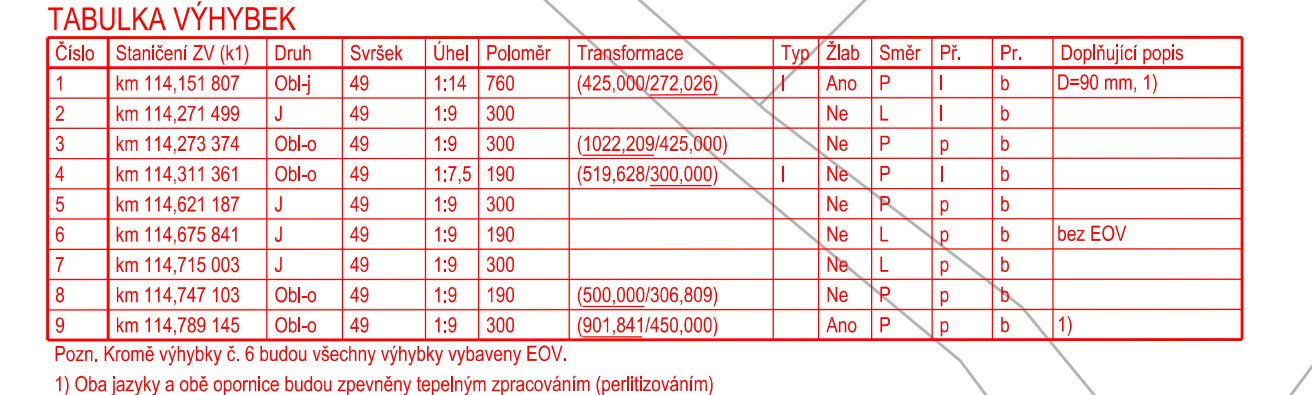


ŽST Jablonné v Podještědí

 

Poznámka:
SOUŘADNICOVÝ SYSTÉM: S-JTS
VÝŠKOVÝ SYSTÉM: Bpv
 VŠECHNY KILOMETRICKÉ POPISY BEZ UVÁŽENÍ
 ČÍSLA KOLEJE JSOU VZTAŽENY KE KOLEJNÍM
 KOORDINÁČNÍ SITUACE ZOBRAZUJE POUZE
 DEFINITIVNÍ STAV, KRESBA NEOBSAHUJE
 PROVIZORNÍ STAVY, TYTO JSOU OBSAŽENY
 V DOKUMENTACI K JEDNOTLIVÝM PS A SO


<p>slofinancovano ropskou unií</p> 	<p>Ministerstvo dopravy Státní fond dopravní infrastruktury</p> <p>Paně:</p> <p>Razbitko oprávněné osoby:</p> <p>Podpis: _____ Datum: _____</p> <p>Kontrolní razítko: Ing. Pavel Šatava Ing. Petr Lelka</p>
---	--

Správa zelenic, státní organizace
Naše 100/77, 110 00 Praha 1
Nová ulice, g. 20202
 telefonní číslo: 50 500 50 50, fax: 50 500 50 50, e-mail: zele@seznam.cz



**SPRÁVA
ZELENIC**

Společnost „VALBEK-PRODEX“
 Přednost společnosti Valbek spol. s r.o.
 Valbek
 MORAVIDA CONSULT Olomouc s. r. o.
 Ing. Jaroslav 1958/8, 779 00 Olomouc
 e-mail: zele@seznam.cz
 tel. 50 500 50 50
 ng, Pavel Lipták

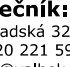Společnost Valbek Sp. s r.o.
 Valbek spol. s r.o.
 IČO: 251 521 521
 Ing. Marek Džbák

 Ing. Marek Džbák
 ng, Marek Džbák

Veštitel: Zvláštěc Liberec - Česká Lípa (mimo)

Oslovení Inventura:
 561510072
Zakázka:
 20PH102
Oslovení šac:
 Oslovení objektu/komunikace:
 C:

Koordinátní situátní výkres

Oslovení situátní:
 2. 015
 Spisová dokumentace:
 DS
 Smluvní datum:
 08.08.202

Koordinátní situátní
 ST Jablonná v Podgátní, km 114.10 - 115.00
 praracovní příloha:
 Měřítko: 1:500
 Třídu: 22x A4
 Měřítko: 1:1112

ST Jablonná v Podgátní, km 114.10 - 115.00
 praracovní příloha:
 Měřítko: 1:500
 Třídu: 22x A4
 Měřítko: 1:1112