



PŮDORYS PODLAHY A ZÁKLADŮ

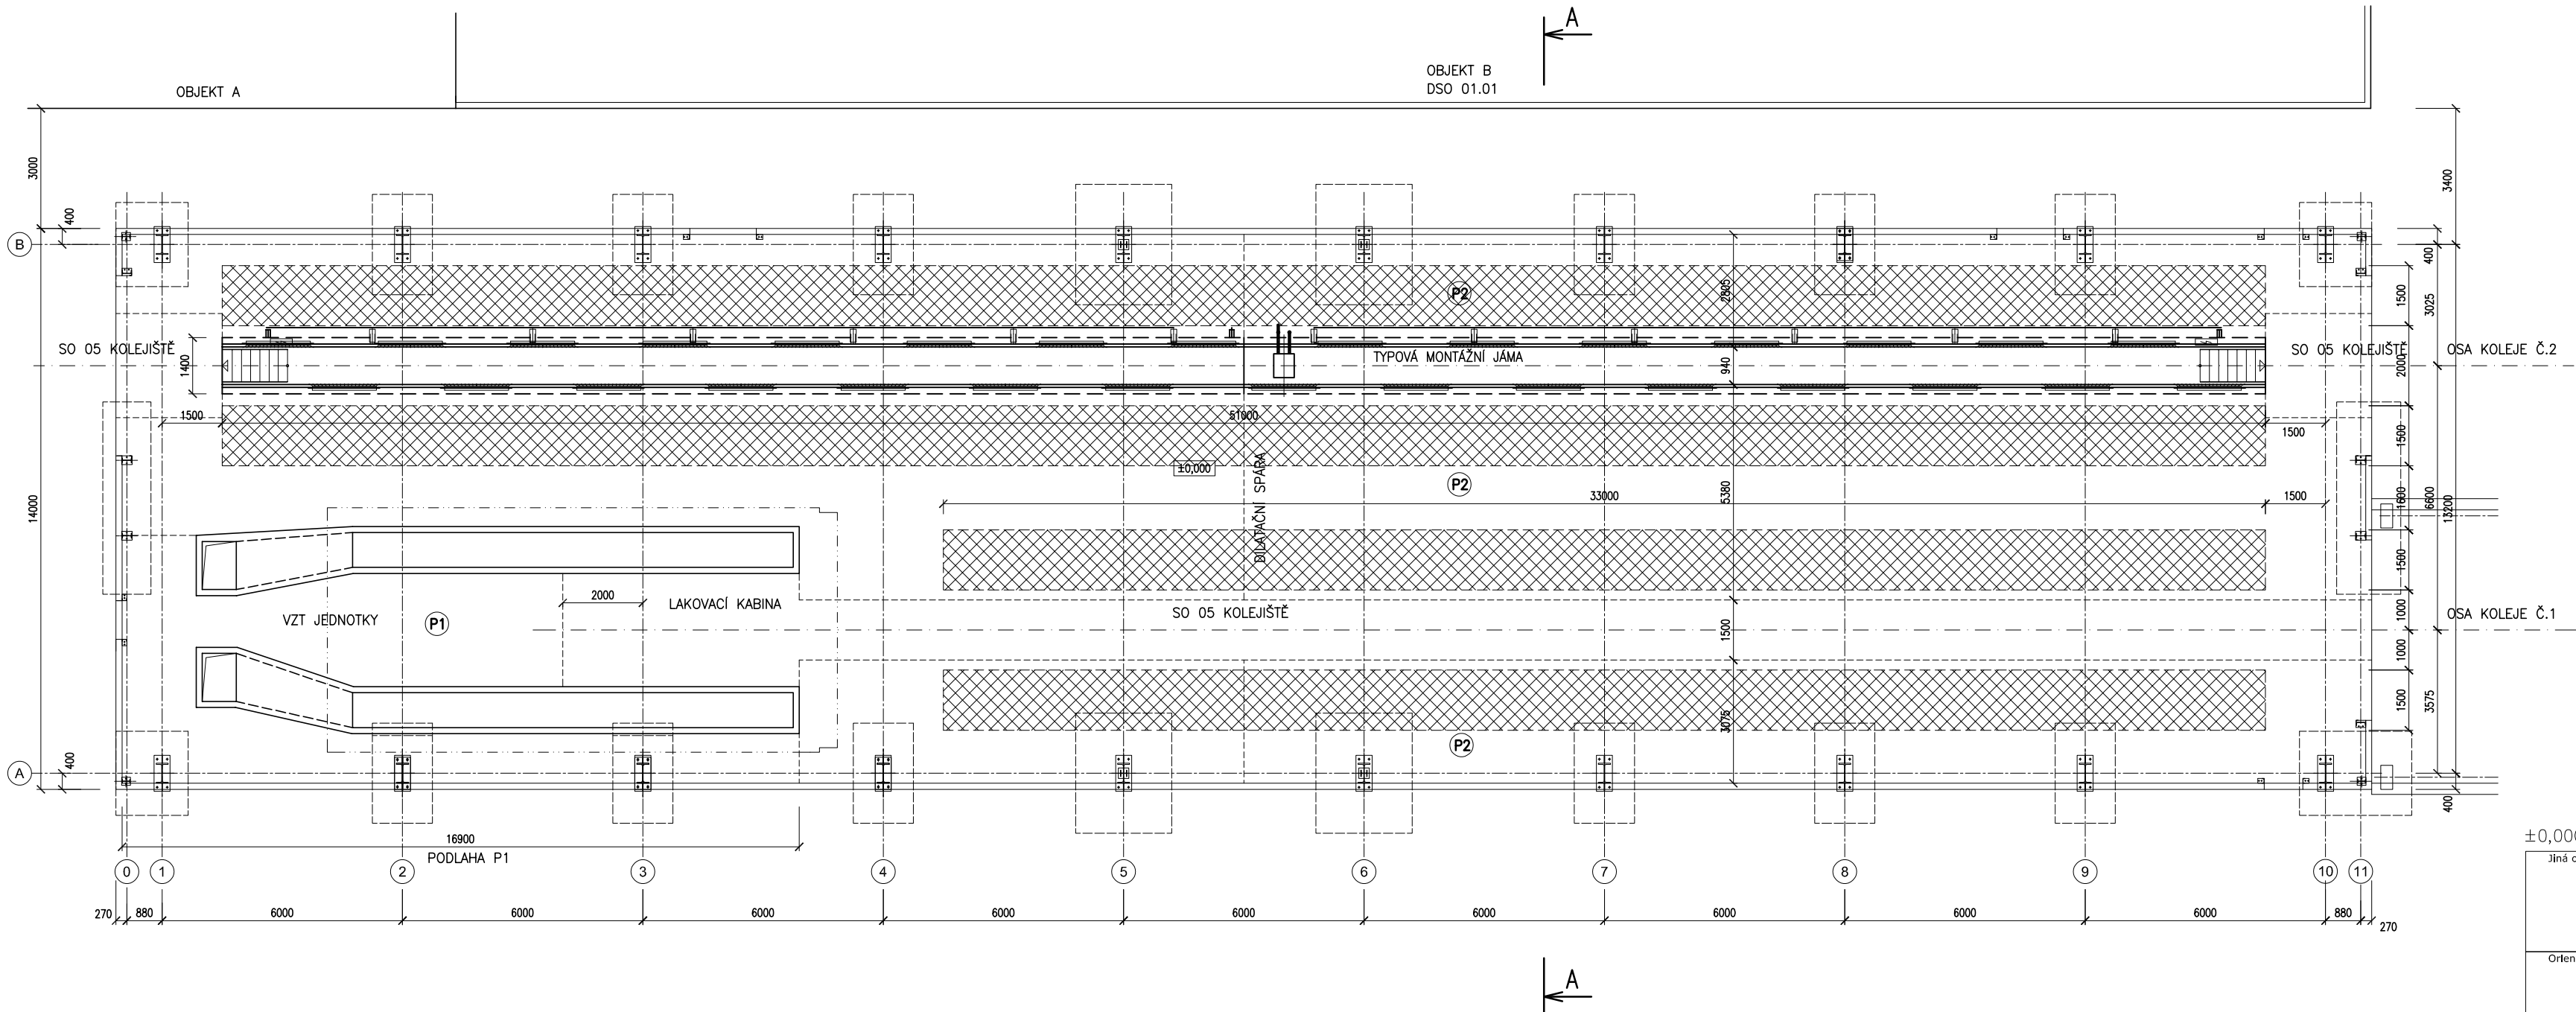

- P1**
- DRÁTKOBETON TL. 200 MM
  - DRÁTKY DLE DODAVATELE MIN. 20 KG/M3
  - PRŮŘEZÁVANÉ SPÁRY MAX. 6,0x6,0 M
  - PE FOLIE
  - TEP. IZOLACE XPS 500-SF TL. 80 MM
  - PODKLADNÍ BETON TL. 100 MM
  - STRUSKA 8-32 tl. 620 MM
  - DOHUTNĚNÉ PODLOŽÍ
- P2**
- ŽELEZOBETON TL. 250 MM
  - PE FOLIE
  - TEP. IZOLACE XPS 500-SF TL. 80 MM
  - PODKLADNÍ BETON TL. 100 MM
  - STRUSKA 8-32 tl. 570 MM
  - DOHUTNĚNÉ PODLOŽÍ

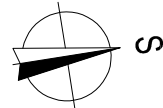

±0,000=277,60 m.n.m. – ÚROVEŇ PODLAHY V NOVÉ HALE

Jiná ověření:	Paré:
Orientační schéma:	Razítko oprávněné osoby:
	Podpis: Datum:
Revize:	Datum:
Popis:	Kontroloval:

POZNÁMKY  
TENTO VÝKRES MĚNÍ A DOPLŇUJE VÝKRES DSO 04.02 – 101

LEGENDA PLOCH  
 PRACOVNÍ PLOCHA S PATKOVÝMI ZVEDÁKY 10 A 15 T

Stavebník/Investor:	Správa železnic, státní organizace	
Adresa:	Dlážděná 1003/7, 110 00 Praha 1	
Zástupce investora:	Stavební správa východ	
Adresa:	Nerudova 1, 779 00 Olomouc	
Zhotovitel díla:	JM YARD service s.r.o.	
Adresa:	Suderova 2024/8, Ostrava- Mariánské Hory, 709 00	
Kontakt:	T: +420 553 401 331 E: markova@jmyardservice.cz	
Zhotovitel části/objektu:	Projekt HTL s.r.o.	
Adresa:	Pohraniční 27, 703 00 Ostrava-Vítkovice	
Kontakt:	T: +420 553 034 235 E: htl@projekthtl.cz	
Hlavní projektant (HIP):	Ing. Jana Marková	Specialista: Ing. Zdeněk Kubánek
Název stavby/akce:	Výstavba mechanizačního střediska Český Těšín	Označení investora: S-2004/2022
Název části:	I. Rekonstrukce dílenského zázemí MES Český Těšín	Zakázka: 22005
Název objektu/díla/části:	D.2. STAVEBNÍ ČÁST	Označení díla: I./D.2/SO21
Název přílohy:	SO 21 Základy sloupových zvedáků vozidel	Označení objektu/komplexu: SO21
Název díla/části přílohy:	Půdorys	Číslo přílohy (typ/pořadí): 2. 101
Odpovědný projektant:	Ing. Zdeněk Kubánek	Měřítko: 1:100
Kraj:	Středočeský území: Český Těšín (598933)	Formát: 8 x A4
Stupeň dokumentace:	DSP+PDPS	Stupeň dokumentace: DSP+PDPS
Období dokumentace:	13.1.2023	Období dokumentace: 13.1.2023