

"Sanace nestabilního úseku Valašská Polanka – Horní Lideč v km 20,019 – 21,248"

SO 11-21-01 Horní Lideč – Vsetín, propustek v km 20,385

Situace

- Legenda koordinační situace
- stávající hranice pozemku SŽDC
 - stávající hranice pozemku ČD
 - stávající stav
 - stávající hranice katastrální mapy
 - hranice katastrálního území
 - kolejové řešení, mostní a pozemní objekty
 - směrová a výšková úprava stávající koleje
 - trativody
 - protihlukové stěny
 - silnoproudá zařízení
 - sdělovací zařízení
 - zabezpečovací zařízení
 - vodovod
 - kanalizace
 - rozvody plynu
 - oplocení
 - demolice
 - související investiční akce mimo SŽDC
 - stavba rekonstrukce žst. Přerov, 3.stavba
 - venkovní návěstní prvky


- Legenda stávajících sítí:
- sdělovací vedení
 - zabezpečovací vedení (multitrasa)
 - kanalizace
 - plynovod NTL
 - plynovod STL
 - plynovod VTL
 - silnoproud NN
 - silnoproud VN
 - silnoproud VVN
 - vodovod
 - teplovod

SOUŘADNICOVÝ SYSTÉM: S- JTSK
VÝŠKOVÝ SYSTÉM: B.p.v.



Spolufinancováno
Evropskou unií

Ministerstvo dopravy
Státní fond dopravní
infrastruktury

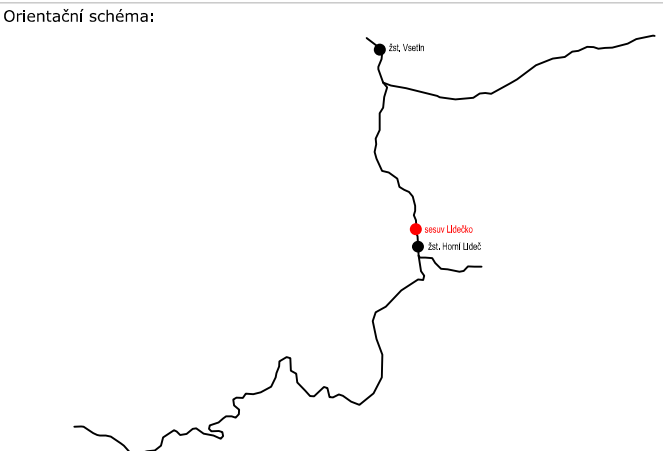

Revize:	Datum:	Popis:	Kontroloval:
000	31.01.2025	Definitivní odevzdání dokumentace	Ing. Jiří Malina

Stavebník/Investor:	Správa železnic, státní organizace	
Adresa:	Dlážděná 1003/7, 110 00 Praha 1	
Zástupce investora:	Stavební správa východ	
Adresa:	Nerudova 1, 779 00 Olomouc	

Zhotovitel díla:	MORAVIA CONSULT Olomouc a.s.	
Adresa:	Legionářská 1085/8, 779 00 Olomouc	
Kontakt:	T: +420 585 570 444 E: moravia@moravia.cz	

Zhotovitel objektu:	MORAVIA CONSULT Olomouc a.s.	
Adresa:	Legionářská 1085/8, 779 00 Olomouc	
Kontakt:	T: +420 585 570 444 E: moravia@moravia.cz	

Hlavní projektant (HIP):	Ing. Jiří Malina	Specialista: Ing. Michal Kasaj
--------------------------	------------------	--------------------------------

Název stavby/akce:	Sanace nestabilního úseku Valašská Polanka - Horní Lideč v km 20,019 - 21,248		Označení investora: S622100167
			Označení zhotovitele: 24-004-232-US
Název části:	Mosty a propustky		Označení části: D.2.1.4
Název objektu/díle části:	Horní Lideč – Vsetín, propustek v km 20,385		Označení objektu/komplexu: Objekty dle seznamu SO 11-21-01
Název přílohy:	Výkresová část Situace		Číslo přílohy: 2. 101
Odpovědný projektant:	Zpracovatel přílohy: Ing. Jiří Malina	Měřítko: 1:500 Formáty: 3x A4	Stupeň dokumentace: DUSL
Kraj:	Katastrální území: Lidečko [683671]	TUDU: 2362 02	Smluvní datum zpracování: 12.03.2025

Označení investora: S 6 2 2 1 0 0 1 6 7	Stupeň dokumentace: Část: D U S L	Objekt: D 2 1 0 4	Podoblet: S 0 1 1 2 1 0 1	Příloha: X X	Revize: 2 1 0 1 0 0 0
---	-----------------------------------	-------------------	---------------------------	--------------	-----------------------

DOKUMENT LZE UŽÍVAT POUZE VE SMYSLU PŘÍSLUŠNÉ SMLUVY O DÍLO. ŽÁDNÁ JEHO ČÁST NEMOŽE BYT DLE ZÁKONA č.121/2000 Sb. KOPÍROVÁNA NEBO JINAK ROZŠÍŘOVÁNA. BEZ SOUHLASU MORAVIA CONSULT Olomouc a.s.