


- LEGENDA ČAR:**
- katastr a koleje:
 - hranice katastrálního území
 - hranice pozemků Českých Drah
 - hranice pozemků Správy Železnic
 - trvalý zábor
 - obnova kolejového svršku
 - směrová a výšková úprava koleje
 - směrová a výšková úprava koleje + sanace kolejového spodku
 - demontáž a montáž železničního svršku
 - směrová a výšková úprava koleje + čistění kolejového lože
 - odvodnění
- LEGENDA BAREV:**
- barvy čar:
 - katastrální mapa
 - zaměření stávajícího stavu
 - zaměření stávajících sítí
 - zabezpečovací vedení
 - železniční svršek a spodek
 - železniční mosty, propustky
 - trakce
 - náhlavní TV
 - pozemní komunikace
 - prodloužení nástupiště
 - čištění kolejového lože
 - sanace železničního spodku
 - demontáž a montáž železničního svršku
 - ZKPP/KPP + demont. a zpětná mont. žl. svršku
- typy použitých čar:**
- vodovod pitná voda
 - vodovod užitková voda
 - vodovod obecní
 - kanalizace dešťová
 - kanalizace splašková
 - kanalizace sítka
 - plynovod NTL
 - plynovod STL
 - plynovod VTL
 - ropovod
 - Mikrovlnné (MW) spoje
 - nadzemní vedení NN
 - nadzemní vedení VN
 - nadzemní vedení VVN
 - podzemní vedení NN
 - podzemní vedení VN
 - podzemní vedení VVN
 - sčítací vedení
 - zabezpečovací vedení

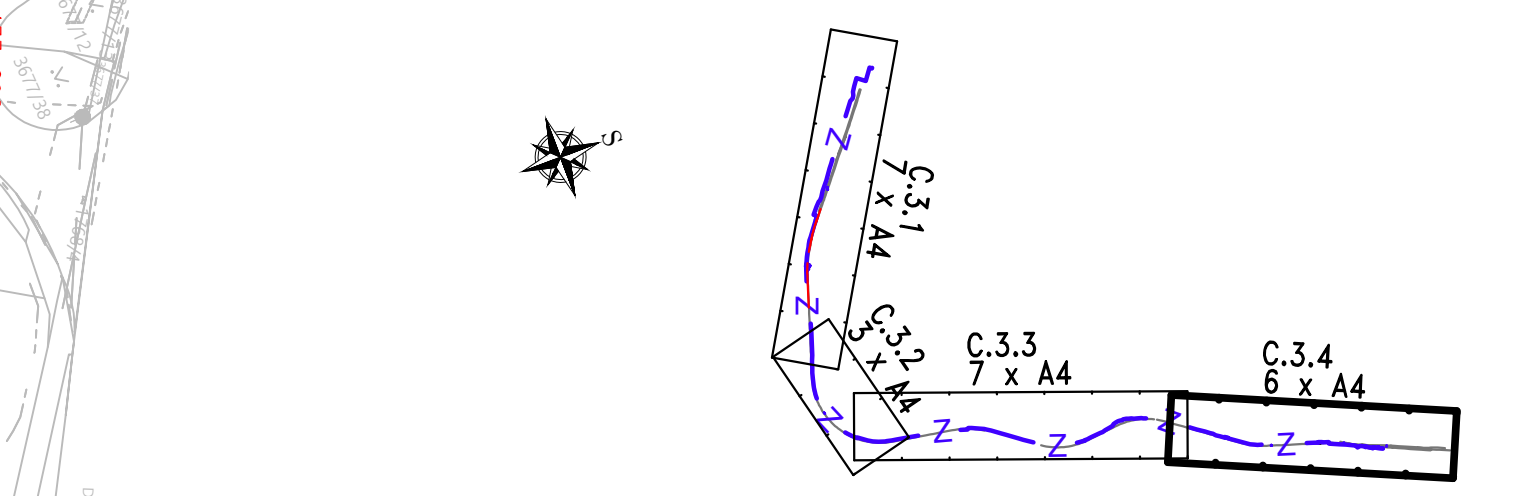

ZST Rudoltice v Čechách

Jiná ověření:		Paré:	
Orientační schéma:		Razítko oprávněné osoby:	
Revize:		Datum:	
001	17.02.2025	Číslopis se zpracovanými připomínkami MD a SFDI	Kontroloval:
000	29.11.2024	Číslopis	Ing. Emil Špaček
Stavebník/Investor:		Správa železnic, státní organizace	
Adresa:		Dlážděná 1003/7, 110 00 Praha 1	
Zástupce investora:		Stavební správa východ	
Adresa:		Nerudova 773/1, 779 00 Olomouc	
Zhotovitel díla:		SAGASTA s.r.o.	
Adresa:		Novodvorská 1010/14, 142 00, Praha 4 - Lhotka	
Kontakt:		T: +420 261 344 100	
E: info@sagasta.cz		SAGASTA s.r.o.	
Zhotovitel části/objektu:		Novodvorská 1010/14, 142 00, Praha 4 - Lhotka	
Adresa:		T: +420 261 344 100	
Kontakt:		E: info@sagasta.cz	
Hlavní projektant (HIP):		Ing. Emil Špaček	
Specialista:			
Název stavby/akce:		Prostá elektrizace vč. ETCS trati	
Rudoltice v Čechách - Lanškroun		Označení investora:	
Název části:		Situace výkresy stavby	
Název objektu/díle části:		Označení části:	
Název přílohy:		Číslo přílohy (typ/pořadí):	
Výkres č. 4 - km 3,200 - 4,400		2 004	
Odpovědný projektant:		Zpracovatel přílohy:	
Ing. Emil Špaček		Měřítko: 1 : 1000	
Kraj: Pardubický		Formáty: 8 x A4	
Katastrální území:		TUDU: 192102.192161	
Viz textová část		Smluvní datum zpracování:	
29.11.2024		29.11.2024	
DOKUMENTACE LZE UŽÍVAT POUZE VE SMYSLU PŘÍSLUŠNÉ SMLOUVY O DÍLO. VÝKRES, O JEHO ČÁSTI, MŮŽE BYTI KOPÍROVÁN NEBO JINÝM ZPŮSOBEM ROZŠŘOVÁN POUZE PO PŘEDCHOZÍM SOUHLASU SAGASTA, s.r.o.			