

LEGENDA ČAR:

- katastr a koleje :
- hranice katastrálního území
  - směrová a výšková úprava koleje
  - hranice pozemků Správy Železnic


LEGENDA BAREV:

- barvy čar:
- katastrální mapa
  - zaměření stávajícího stavu
  - zaměření stávajících sítí
  - pozemní komunikace
  - železniční přejezdy
  - zpevněná plocha

- odvodnění P6646
- odvodnění P6646

typy použitých čar:

- vodovod pitná voda
- vodovod užitková voda
- vodovod obecně
- kanalizace dešťová
- kanalizace splašková
- kanalizace stoka
- plynovod NTL
- plynovod STL
- plynovod VTL
- ropovod
- Mikrovlnné (MW) spoje
- nadzemní vedení NN
- nadzemní vedení VN
- nadzemní vedení VVN
- podzemní vedení NN
- podzemní vedení VN
- podzemní vedení VVN
- sčítací vedení
- zabezpečovací vedení

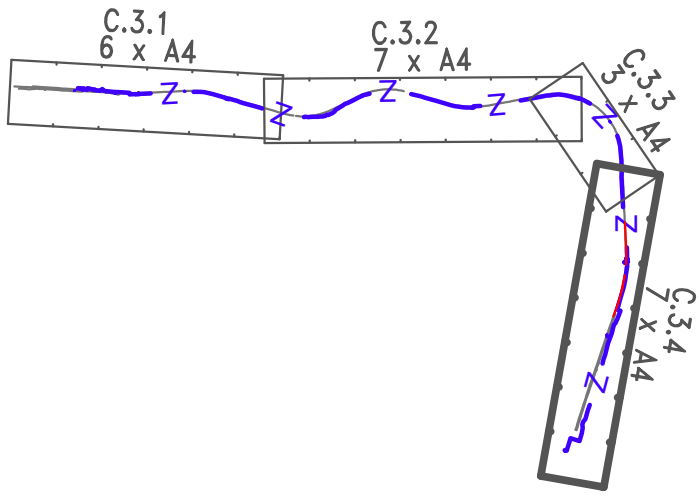

Jiná ověření:		Paré:	
Orientační schéma:		Razítko oprávněné osoby:	
Podpis:		Datum:	
Revize:	Datum:	Popis:	Kontroloval:
001	17.02.2025	Čistopis se zpracovanými připomínkami MD a SFDI	Ing. Emil Špaček
000	29.11.2024	Čistopis	Ing. Emil Špaček

Stavebník/Investor:	<b>Správa železnic, státní organizace</b>	
Adresa:	Dlážděná 1003/7, 110 00 Praha 1	
Zástupce investora:	Stavební správa východ	
Adresa:	Nerudova 773/1, 779 00 Olomouc	

Zhotovitel díla:	<b>SAGASTA s.r.o.</b>	
Adresa:	Novodvorská 1010/14, 142 00, Praha 4 - Lhotka	
Kontakt:	T: +420 261 344 100 E: info@sagasta.cz	
Zhotovitel části/objektu:	<b>SAGASTA s.r.o.</b>	
Adresa:	Novodvorská 1010/14, 142 00, Praha 4 - Lhotka	
Kontakt:	T: +420 261 344 100 E: info@sagasta.cz	
Hlavní projektant (HIP):	Ing. Emil Špaček	Specialista:

Název stavby/akce:	<b>Prostá elektrizace vč. ETCS trati Rudoltice v Čechách - Lanškroun</b>	Označení investora: S 622300370
Název části:	Doprovodné dokumentace - Příloha K	Zakázka: 124 007
Název objektu/díle části:	<b>Výkresová část</b>	Označení části: <b>N.2.6</b>
Název přílohy:	Železniční přejezdy	Označení objektu/komplexu: <b>K.8.2</b>
Název díle části přílohy:	Přehledná situace	Číslo přílohy (typ/pořadí): <b>6 001</b>
Odpovědný projektant: Ing. Emil Špaček	Zpracovatel přílohy: Ing. Zítka Ondřej	Měřítko: 1 : 1000
Kraj: Pardubický	Katastrální území: viz textová část	Formáty: 2 x A4
TUDU: 192102 192181		Stupeň dokumentace: <b>ZP</b>
Smluvní datum zpracování: <b>29.11.2024</b>		

SAGASTA

Stupeň dokumentace: Část: Podobjekt: Příloha: Revize:

0 1 2 