


SITUACE A VYTYČENÍ

M 1:1000
BRANTICE - KRNOV

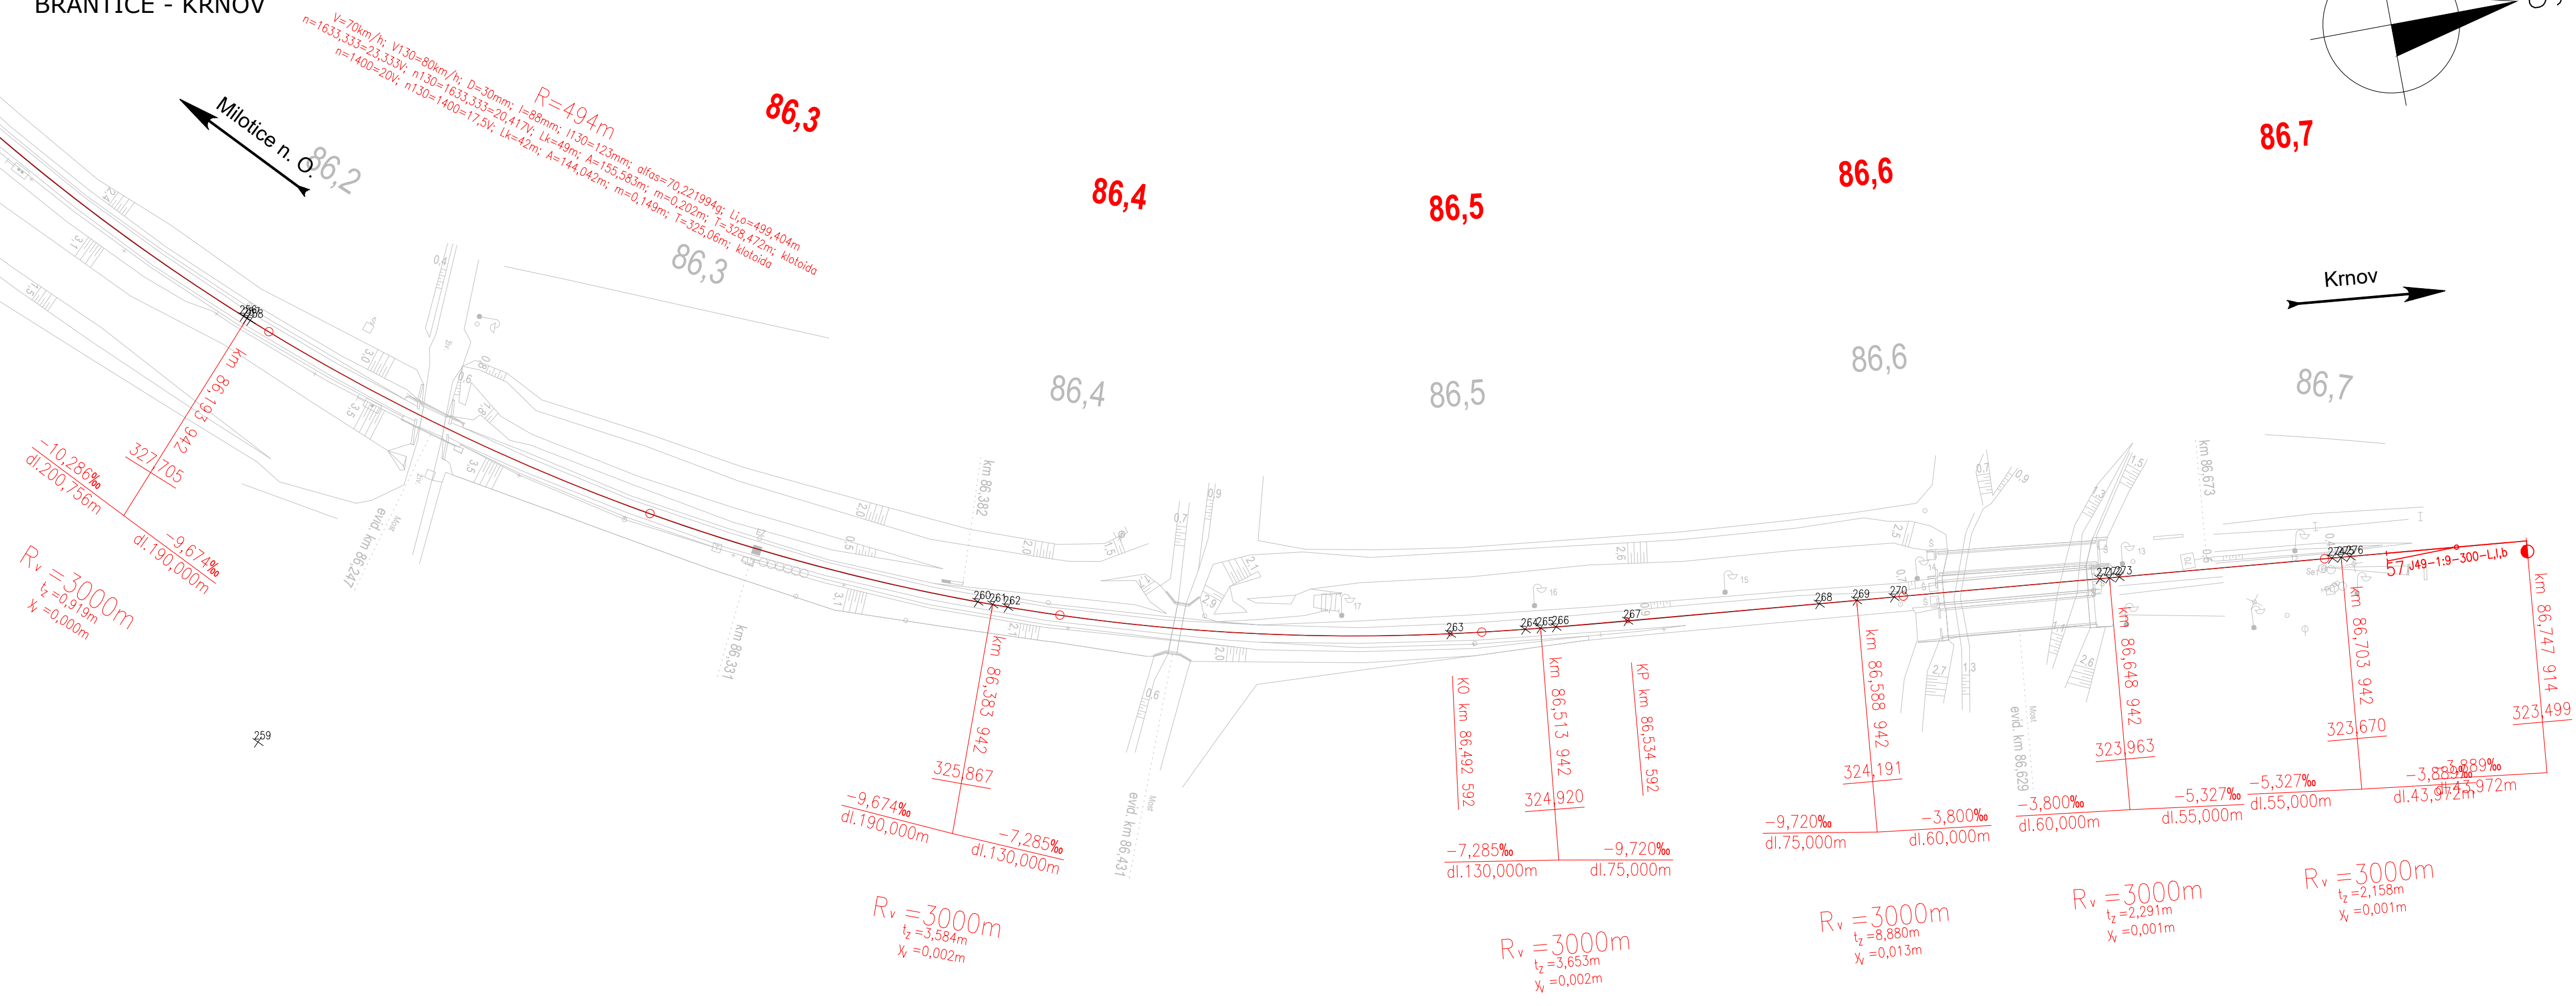

<div><div><div></div><div>SPRÁVA ŽELEZNIC</div></div><div>Správa železnic, státní organizace Správa železniční geodézie Václavkova 169/1 160 00 Praha 6</div></div>	
Zodp. projektant	Ing. Luboš Ruttkay
Projektant	Ing. Luboš Ruttkay
Kreslil	Ing. Luboš Ruttkay
Kontroloval	Ing. Tomáš Vachutka
Traťový úsekTÚ 2191 Olomouc hl.n.-Bělidla - Krnov	
Zjednodušený projekt	
ŘeditelIng. Libor Vavrečka	
Datum5/2024	
Druh dokumentaceZP	
Číslo zakázkyG90572059021	
Měřítko1:1000	
Souřadnicový systémS-JTSK	
Výškový systémBpv	
TUDU: 219122, 219111, 219124 km 73,8 - 86,7	
SITUACE A VYTYČENÍ KM 85,1 - 86,3	
Číslo výtisku	Příloha 2.12