


SITUACE A VYTYČENÍ

M 1:1000
BRANTICE - KRNOV



 SPRÁVA ŽELEZNIC	Správa železniční organizace Správa železničního hospodáře včislavkova 169/1 160 00 Praha 6	
	Zodp. projektant Ing. Luboš Ruttkay Projektant Ing. Luboš Ruttkay Kreslí Ing. Luboš Ruttkay Kontroloval Ing. Tomáš Vachutka	 Management tvoří SO 1001 www.dakra.com
Traťový úsek TŽ 2191 Olomouc hl.n.-Bíláda - Krmov	Ředitel Ing. Libor Vavrečka Datum 5/2024 Druh dokumentace ZP Číslo zakázky G905720S9021 Měřítko 1:1000 Souřadnicový systém 5-JTSK Výškový systém Bpv	Číslo výtisku Příloha
ZJEJEDNOTUŠENÝ PROJEKT MEZISTANIČNÍ ÚSEK ŽST. MILOTICE N. O. - ŽST. KRNOV TUDU: 219122, 219111, 219124 km 73,8 - 86,7	<div>2.9</div>	
SITUACE A VYTÝČENÍ KM 81,5 - 83,3		