


Olomouc

Krnov

VÝŠKOVÝ SYSTÉM BALT PO VYROVNÁNÍ  
SOUŘADNICOVÝ SYSTÉM JTSK

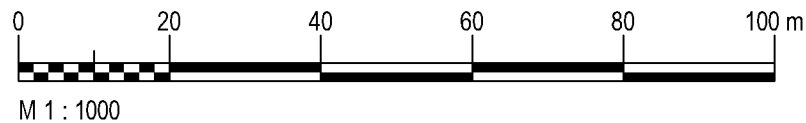

LEGENDA SITUACE:

- STÁVAJÍCÍ STAV OSA KOLEJE
- STÁVAJÍCÍ STAV - ZAMĚŘENÍ TERÉNU
- HRANICE DRÁŽNÍHO POZEMKU
- NOVÝ STAV - REKONSTRUKCE ŽEL. SVRŠKU
- NOVÝ STAV - SMĚROVÁ A VÝŠKOVÁ ÚPRAVA STÁVAJÍCÍ KOLEJE
- OBJEKTY MOSTNÍ (PROPUSTEK)

VYTYČOVACÍ VÝKRES  
SO 01.1  
km 77,6-77,7  
1:1000

SO 01.1				
Č.B.	Y	X	Z	POZNÁMKA
452	518024.253	1074697.384	406.657	ZAČÁTEK R-CE ŽEL. SVRŠKU
455	518008.369	1074700.216	406.484	KONEC R-CE ŽEL. SVRŠKU

Jiná ověření:

Paré:

Orientační schéma:

Razítko oprávněné osoby:

Podpis:

Datum:

Revize:

Datum:

Popis:

Kontroloval:

000

15.5.2023

Definitivní odevzdání dokumentace

Ing. Libor Habrnál

Stavebník/Investor:

Adresa:

Zástupce investora:

Adresa:

Správa železnic, státní organizace

Dlážděná 1003/7, 110 00 Praha 1

Oblastní ředitelství Ostrava

Muglinovská 1038, 702 00 Ostrava

Správa  
ŽELEZNIC

Zhotovitel díla:

Adresa:

Kontakt:

SUDOP BRNO, spol. s r.o.

Kounicova 26, 611 36 Brno

T: +420 972 625 804

E: sudop@sudop-brno.cz

SUDOP BRNO

Zhotovitel objektu:

Adresa:

Kontakt:

Dopravní projektování, spol. s r. o.

28. října 3388/111, 702 00 Moravská Ostrava

T: +420 595 155 011

E: ostrava@dopravniprojektovani.cz

Dopravní projektování  
spol. s r. o.

Hlavní projektant (HIP):

Specialista:

Ing. Štěpán Kameš

Ing. Libor Habrnál

Název stavby/akce:

Název části:

Název objektu/díleč části:

Název přílohy:

Název díleč části přílohy:

Odpovědný projektant:

Ing. Libor Habrnál

Kraj:

Moravskoslezský

Mosty na trati  
Olomouc hl. n. – Krnov (2191):  
SO 01 - Most v km 77,596

Železniční svršek a spodek

Železniční svršek

Vytyčovací výkres

Zpracovatel přílohy:

Ing. Libor Habrnál

Katastrální území:

Zátor [791202]

Měřítko:

1:1000

Formáty:

3xA4

TUDU:

2191 22

Označení investora:

Označení zhotovitele:

Označení části:

Označení objektu/komplexu:

Číslo přílohy:

Stupeň dokumentace:

Smluvní datum zpracování:

E635-S-5415/2023

23122

D.2.1.1.1

SO 01.1

2. 004

PDPS

15.5.2024

Označení investora:

Stupeň dokumentace:

Část:

Objekt:

Podobjekt:

Příloha:

Revize:

E 6 3 5 S S 4 1 5 X - P D P S - D 2 1 1 1 - S O 0 1 X X X X - 1 X - 2 - 0 0 4 - 0 0 0

Prostor pro další informace