


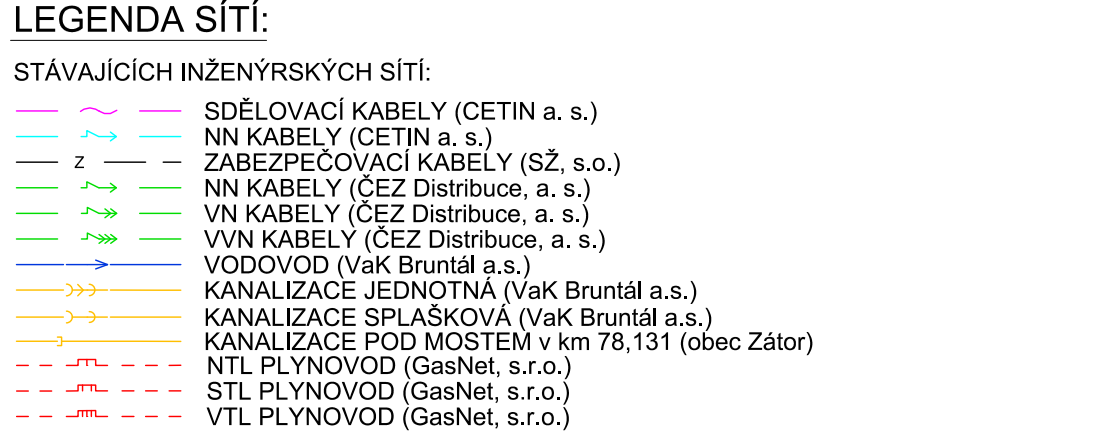


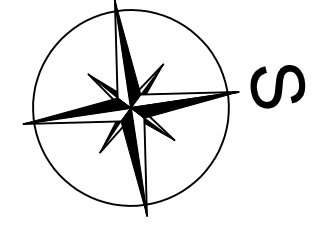


M1:1000

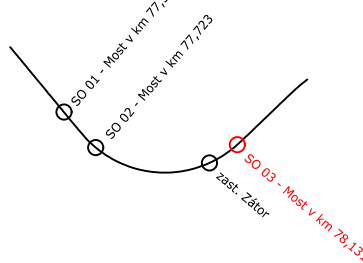

POZNÁMKA:
SOUŘADNICOVÝ SYSTÉM: S- JTSK
VÝŠKOVÝ SYSTÉM: B.p.v.

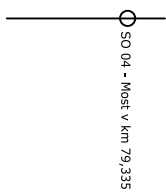

Jiná ověření:		Paré:	
Orientační schéma: 		Razítko oprávněné osoby:	
Revize:	Datum:	Popis:	Kontroloval:
000	30.8.2024	Definitivní odevzdání dokumentace	Ing. Štěpán Kameš
Stavebník/Investor: Správa železnic, státní organizace Adresa: Dlážděná 1003/7, 110 00 Praha 1 Zástupce investora: Oblastní ředitelství Ostrava Adresa: Muglinovská 1038, 702 00 Ostrava			
			
Zhotovitel díla: SUDOP BRNO, spol. s r.o. Adresa: Kounicova 26, 611 36 Brno Kontakt: T: +420 972 625 804 E: sudop@sudop-brno.cz			
			
Zhotovitel objektu: SUDOP BRNO, spol. s r.o. Adresa: Kounicova 26, 611 36 Brno Kontakt: T: +420 972 625 804 E: sudop@sudop-brno.cz			
			
Hlavní projektant (HIP):	Ing. Štěpán Kameš	Specialista:	Ing. Štěpán Kameš
Název stavby/akce:	Mosty na trati Olomouc hl. n. – Krnov (2191): SO 03 - Most v km 78,131		Označení investora: R602300012 Označení zhotovitele: 23122
Název části:	Situační výkresy		Označení části: C.3
Název objektu/dílčí části:	Koordinační situace		Označení objektu/komplexu:
Název přílohy:			Číslo přílohy:
Název dílčí části přílohy:			
Odpovědný projektant:	Zpracovatel přílohy:	Měřítko: 1:1000	Stupeň dokumentace:
Ing. Štěpán Kameš	Ing. Štěpán Kameš	Formáty: 4 A4	PDPDS
Kraj:	Katastrální území:	TUDU:	Smluvní datum zpracování:
Moravskoslezský	Zátor [791202]	2191 22	30.08.2024
Označení investora: R 6 0 2 3 0 0 0 0 1 2 Stupeň dokumentace: Část: P D P S Objekt: C 2 X X X X Podobjekt: X X X X X X X X X X Příloha: X Revize: 0 0 0 0			
Prostor pro další informace			