



Mosty na trati Olomouc hl. n. – Krnov (2191)
SO 04.2 Most v km 79,335
2.202 - Tvary úložného prahu a závěrných zdí O2
M1:50


PŮDORYS 02
1:25

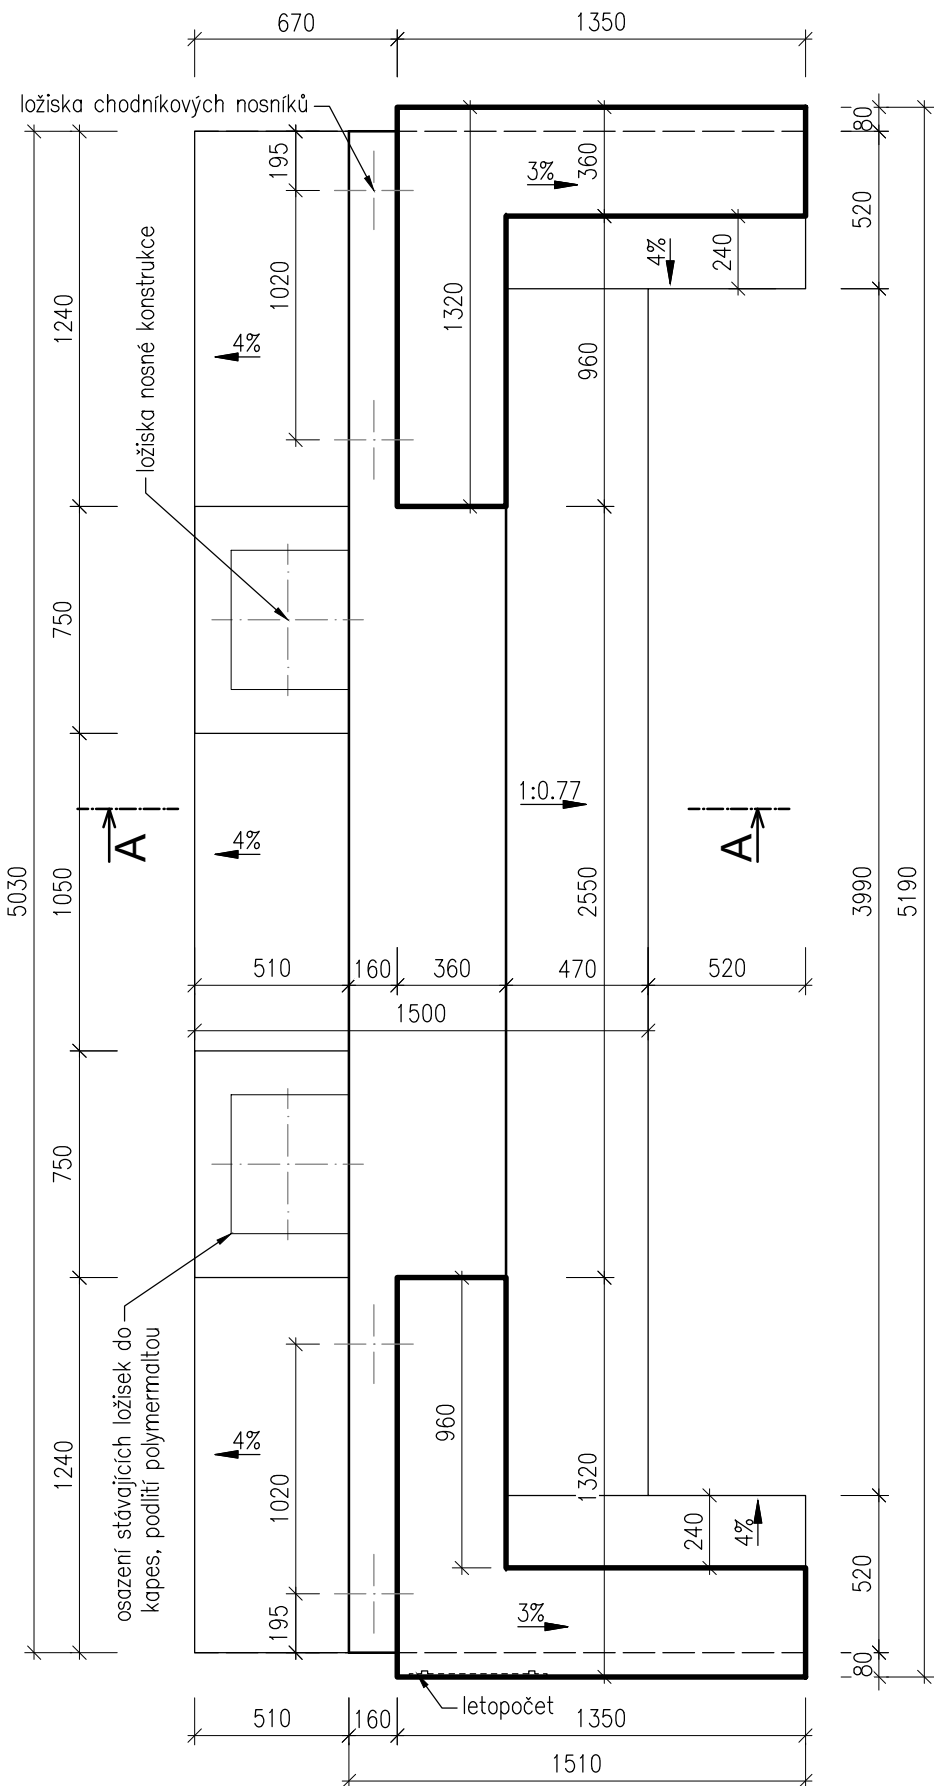

ČELNÍ POHLED
1:25

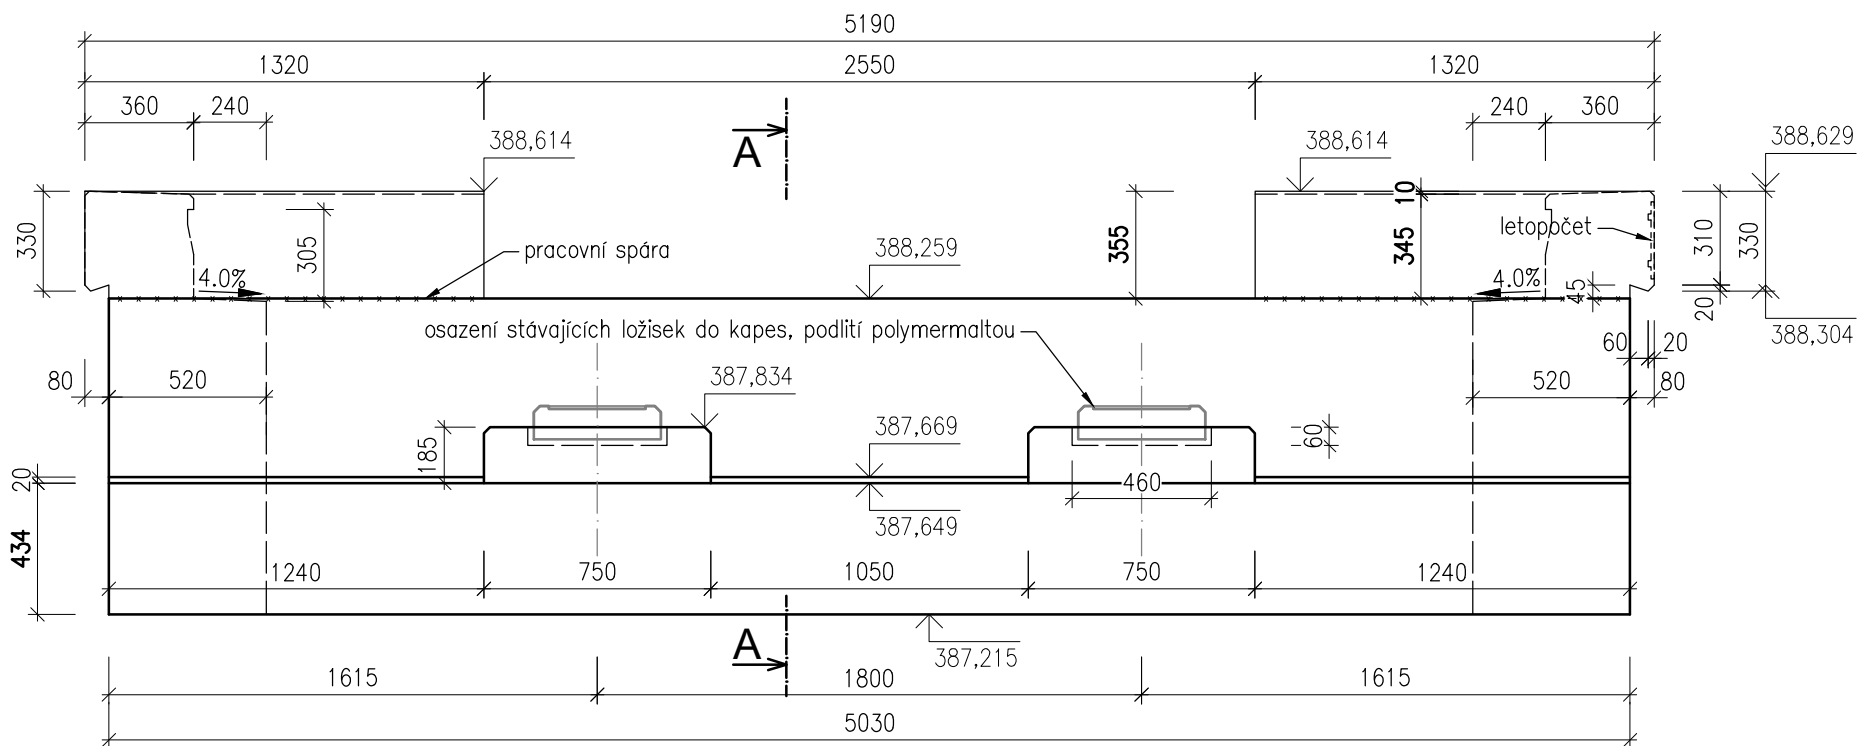

PŘÍČNÝ ŘEZ
1:25

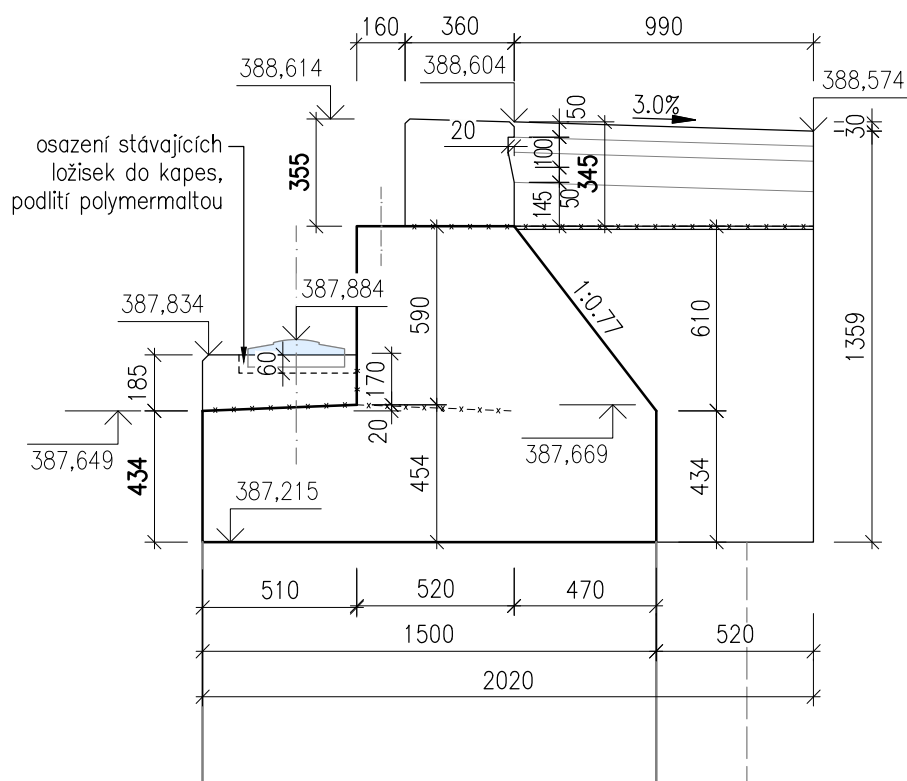

BETONY:

ZÁKLAD, DŘÍK C 30/37 XC4, XF3 - Cl 0,4 - D_{max} 22mm
- beton dle ČSN EN 206+A2 a ČSN P 73 2404
- kamenivo podle ČSN EN 12620 s dostatečnou mrazuvzdorností

KUBATURY:





- úložný práh O1	9,23 m ³
- úložný práh O2	7,43 m ³
CELKEM	16,66 m³

POZNÁMKY:

- veškeré ostré hrany budou zkoseny vložením lišty do bednění s délkou přepony 20mm
- požadavky na pohledový beton stanoveny dle TP ČBS 03 a TKP 18

VIDITELNÉ ČÁSTI PB2
TRÍDA BEDNĚNÍ TB2

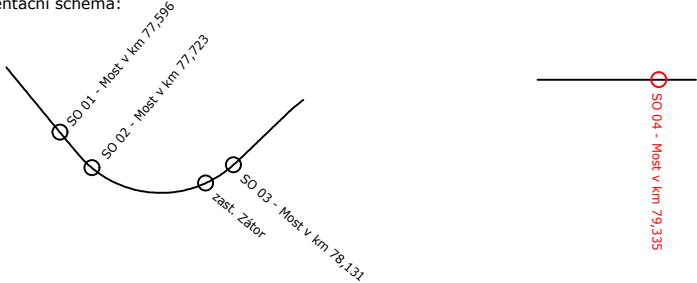- uložené prahy jsou obdobného tvaru pro O1 i O2; rozdíl spočívá ve výšce dříku na úrovni odbourání a výšce závěrné zidky chodníkůvých nosníků (tlusté kóty)

Jiná ověření:		Paré:	
Orientační schéma: 		Razítko oprávněné osoby:	
Revize:		Datum:	
000		30.8.2024	
Popis:		Kontroloval:	
Definitivní odevzdání dokumentace		Ing. Štěpán Kameš	
Stavebník/Investor: Správa železnic, státní organizace			
Adresa: Dlážděná 1003/7, 110 00 Praha 1			
Zástupce investora: Oblastní ředitelství Ostrava			
Adresa: Muglinovská 1038, 702 00 Ostrava			
			
Zhotovitel díla: SUDOP BRNO, spol. s r.o.			
Adresa: Kounicova 26, 611 36 Brno			
Kontakt: T: +420 972 625 804			
E: sudop@sudop-brno.cz			
			
Zhotovitel objektu: SUDOP BRNO, spol. s r.o.			
Adresa: Kounicova 26, 611 36 Brno			
Kontakt: T: +420 972 625 804			
E: sudop@sudop-brno.cz			
			
Hlavní projektant (HIP): Ing. Štěpán Kameš		Specialista: Ing. Štěpán Kameš	
Název stavby/akce: Mosty na trati Olomouc hl. n. – Krnov (2191): SO 04 - Most v km 79,335			
Název části: Mosty, propustky a zdi		Označení investora: R602300012	
Název objektu/díleč části: Most v km 79,335		Označení zhotovitele: 23122	
Název přílohy: Tvary úložného prahu a závěrných zdí O2		Označení části: D.2.1.04	
Název díleč části přílohy:		Označení objektu/komplexu: SO 04.2	
Odpovědný projektant: Zpracovatel přílohy: Ing. Petr Slovják		Číslo přílohy: 2. 202	
Ing. Štěpán Kameš		Stupeň dokumentace: PDPS	
Kraj: Moravskoslezský		Smluvní datum zpracování: 30.8.2024	
Zátor [79120Z]			
Měřítko: 1:25			
Formáty: 3 A4			
TUDU: 2191 22			
Označení investora: R 6 0 0 2 3 0 0 0 1 2		Stupeň dokumentace: Část: P D P S	
Objekt: S 0 0 0 0 0 0 0 0 4		Podobojekt: 2 X	
Příloha: 2		Revize: 0 0 0	