


Vk1Xn

SO 11-13-01 OBNOVA NÁSTUPIŠTĚ, ŽST ŽULOVÁ
PŮDORYS, M 1:100

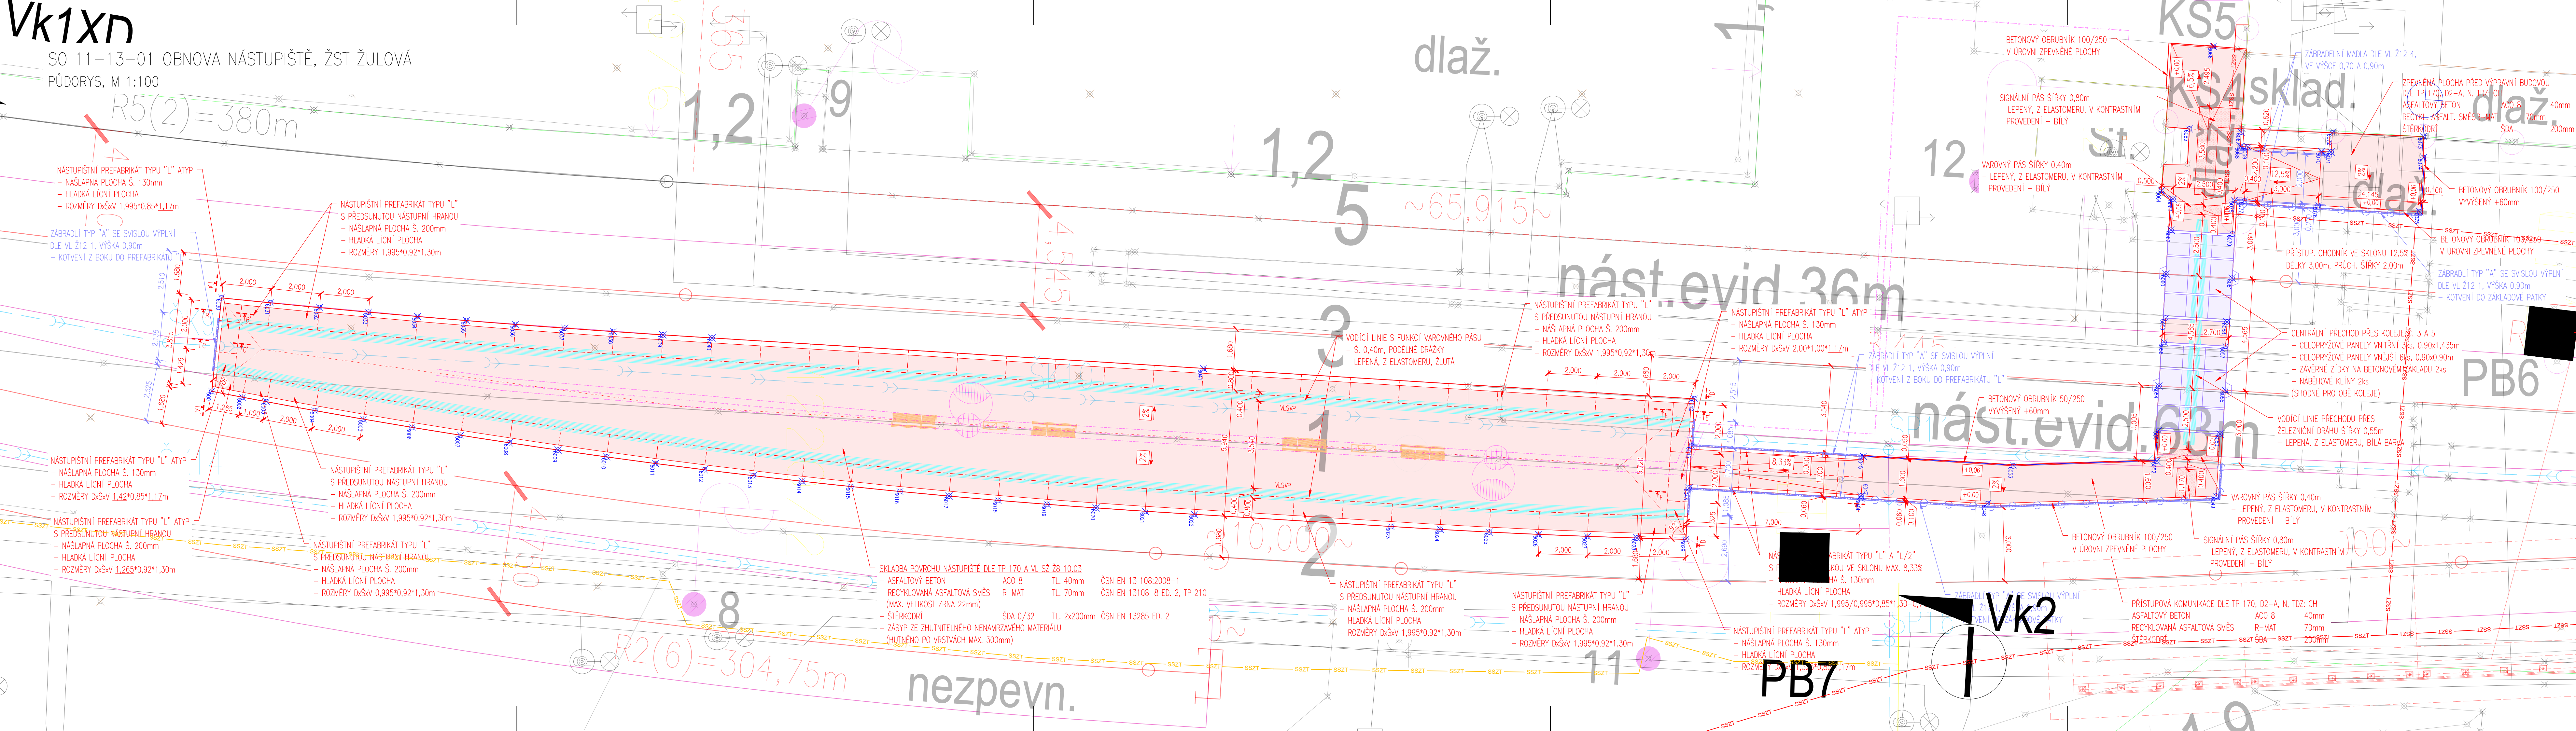


TABULKA SOUŘADNIC VYTÝČOVACÍCH BODŮ

ČÍSLO Y	X	YŠKA	POZNÁMKA	ČÍSLO Y	X	YŠKA	POZNÁMKA		
6001	549807,918	1041475,678	357,458	NAST_HRANA_1	6043	549804,001	1041415,653	357,397	PRIST_KO
6002	549807,679	1041474,434	357,456	NAST_HRANA_1	6044	549803,569	1041408,666	356,814	PRIST_KO
6003	549807,494	1041473,451	357,455	NAST_HRANA_1	6045	549803,263	1041408,561	356,814	PRIST_KO
6004	549807,135	1041471,484	357,453	NAST_HRANA_1	6046	549803,698	1041415,548	357,397	PRIST_KO
6005	549806,788	1041469,514	357,451	NAST_HRANA_1	6047	549803,668	1041408,660	356,814	OBRUB
6006	549806,454	1041467,542	357,449	NAST_HRANA_1	6048	549803,351	1041403,537	356,779	OBRUB
6007	549806,134	1041465,568	357,447	NAST_HRANA_1	6049	549803,664	1041394,233	356,778	OBRUB
6008	549805,827	1041463,591	357,445	NAST_HRANA_1	6050	549806,182	1041394,077	356,828	OBRUB
6009	549805,533	1041461,613	357,443	NAST_HRANA_1	6051	549806,336	1041396,572	356,828	OBRUB
6010	549805,253	1041459,633	357,441	NAST_HRANA_1	6052	549805,083	1041396,650	356,803	OBRUB
6011	549804,985	1041457,651	357,439	NAST_HRANA_1	6053	549804,888	1041402,467	356,808	OBRUB
6012	549804,732	1041455,667	357,437	NAST_HRANA_1	6054	549808,129	1041396,561	356,828	CENTR_PI
6013	549804,491	1041453,682	357,435	NAST_HRANA_1	6055	549807,862	1041393,866	356,828	CENTR_PI
6014	549804,264	1041451,695	357,433	NAST_HRANA_1	6056	549809,009	1041396,351	356,828	OBRUB
6015	549804,050	1041449,706	357,431	NAST_HRANA_1	6057	549809,755	1041393,855	356,828	OBRUB
6016	549803,849	1041447,716	357,429	NAST_HRANA_1	6058	549810,738	1041393,795	356,834	OBRUB
6017	549803,662	1041445,725	357,427	NAST_HRANA_1	6059	549810,893	1041396,290	356,834	OBRUB
6018	549803,488	1041443,732	357,425	NAST_HRANA_1	6060	549812,685	1041396,279	356,834	CENTR_PI
6019	549803,327	1041441,739	357,423	NAST_HRANA_1	6061	549812,519	1041393,584	356,834	CENTR_PI
6020	549803,180	1041439,749	357,421	NAST_HRANA_1	6062	549814,466	1041396,068	356,834	OBRUB
6021	549803,046	1041437,749	357,419	NAST_HRANA_1	6063	549815,726	1041395,990	356,859	OBRUB
6022	549802,922	1041435,753	357,417	NAST_HRANA_1	6064	549816,086	1041396,455	356,866	OBRUB
6023	549802,427	1041427,764	357,409	NAST_HRANA_1	6065	549818,580	1041395,325	356,917	OBRUB
6024	549802,314	1041425,767	357,407	NAST_HRANA_1	6066	549821,933	1041394,353	356,700	OBRUB
6025	549802,200	1041423,771	357,405	NAST_HRANA_1	6067	549818,450	1041393,217	356,917	OBRUB
6026	549802,106	1041421,773	357,403	NAST_HRANA_1	6068	549817,868	1041393,252	356,905	OBRUB
6027	549802,026	1041419,774	357,401	NAST_HRANA_1	6069	549817,850	1041392,953	356,905	OBRUB
6028	549801,959	1041417,776	357,399	NAST_HRANA_1	6070	549817,665	1041389,959	357,280	OBRUB
6029	549801,906	1041415,783	357,397	NAST_HRANA_1	6071	549817,641	1041389,562	357,280	OBRUB
6030	549811,715	1041475,284	357,458	NAST_HRANA_3	6072	549818,421	1041389,514	357,296	OBRUB
6031	549811,512	1041473,295	357,456	NAST_HRANA_3	6073	549818,270	1041385,821	357,296	OBRUB
6032	549811,319	1041471,304	357,454	NAST_HRANA_3	6074	549817,415	1041385,823	357,280	OBRUB
6033	549811,134	1041469,313	357,452	NAST_HRANA_3	6075	549815,215	1041385,959	357,236	OBRUB
6034	549810,959	1041467,321	357,450	NAST_HRANA_3	6076	549815,470	1041390,094	357,236	OBRUB
6035	549810,792	1041465,327	357,448	NAST_HRANA_3	6077	549815,654	1041393,088	356,861	OBRUB
6036	549810,633	1041463,334	357,446	NAST_HRANA_3	6078	549815,679	1041393,488	356,861	OBRUB
6037	549810,484	1041461,339	357,444	NAST_HRANA_3	6079	549814,311	1041393,573	356,834	OBRUB
6038	549810,343	1041459,344	357,442	NAST_HRANA_3					
6039	549810,211	1041457,349	357,440	NAST_HRANA_3					
6040	549810,087	1041455,352	357,438	NAST_HRANA_3					
6041	549808,851	1041435,391	357,418	NAST_HRANA_3					
6042	549807,614	1041415,429	357,397	NAST_HRANA_3					

LEGENDA:

- NOVÝ STAV
- STÁVAJÍCÍ STAV
- RUŠENÉ KONSTRUKCE
- HRANICE PARCEL KATASTRU NEMOVITOSTÍ
- PŘIROZENÁ VODICÍ LIE – VYVÝŠENÝ BETONOVÝ OBRUBNÍK
- POCHOZÍ PLOCHA – ASFALTOVÝ POVRCH

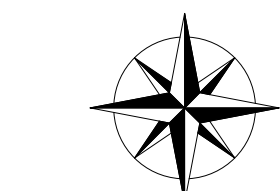

Revize:	Datum:	Popis:	Kontroloval:
000	28.4.2025	PDPS – Definitivní odevzdání dokumentace	Martin Lipenský, DiS.

Stavebník/Investor:	Správa železnic, státní organizace Dlážděná 1003/7, Praha 1 - Nové Město, 110 00 IČO: 709 94 234	SPRÁVA ŽELEZNIC
Zástupce investora:	OR Ostrava, Muglinovská 1038/5, 702 00 Ostrava	

Generální projektant:	PRODIN a.s. K Vápence 2745, 530 02 Pardubice T: +420 466 055 130 IČO: 252 92 161 E: info@prodin.cz	PRODIN SKUPINA VENTIO
Hlavní projektant (HIP):	Ing. Petr Burda	Souřadný systém: S-JTSK, B.p.v.

Název stavby/akce:	Odstranění havarijního stavu po povodních 2024 – komplexní oprava trati v úseku Vápenná – Javorník ve Slezsku – PD	Zakázka: 31/24/1041.208 Datum: 28.4.2025
Místo stavby	Olomoucký kraj TUDU 137106 – 137202 Vápenná (mimo) – Javorník (mimo)	Stupeň dokumentace: PDPS
Název části:	Nástupiště	Označení části: D.2.1.2.1
Název objektu:	Obnova nástupiště, ŽST Žulová	Označení objektu: SO 11-13-01
Odpovědný projektant:	Martin Lipenský, DiS.	Formát: 7x A4
Zpracovatel přílohy:	Ing. Tomáš Dvořáček	Měřítko: 1:100
Název přílohy:	Vytýčovací výkres	Číslo přílohy: 2.008 Č.pará: