



SO 01-12-01 ZAST Bílý Kostel nad Nisou, prostřá rekonstrukce nástupiště
DETAILY ZÁBRADLÍ M 1:25


PŮDORYS - přístup v začátku nástupiště

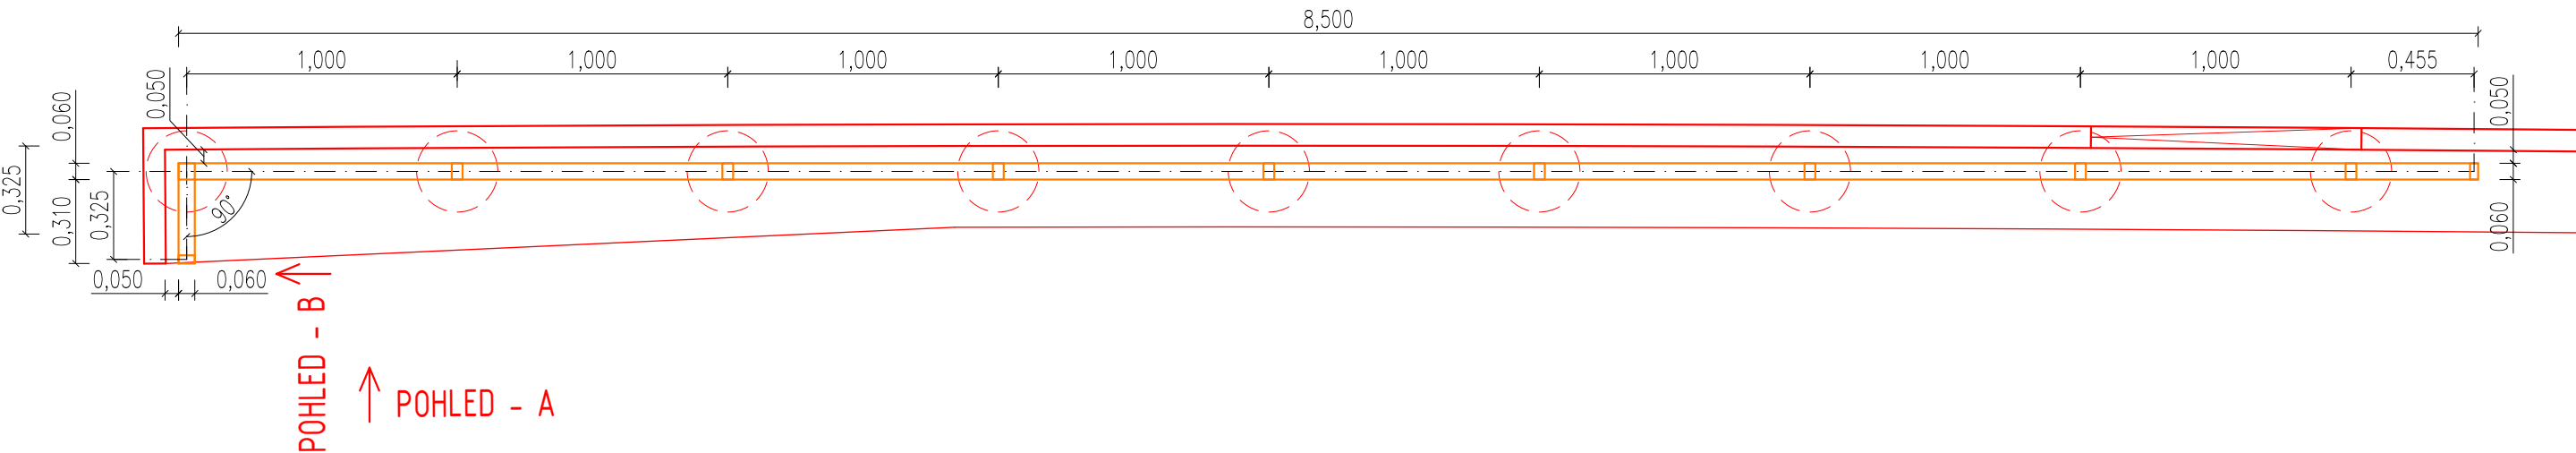

POHLED - A

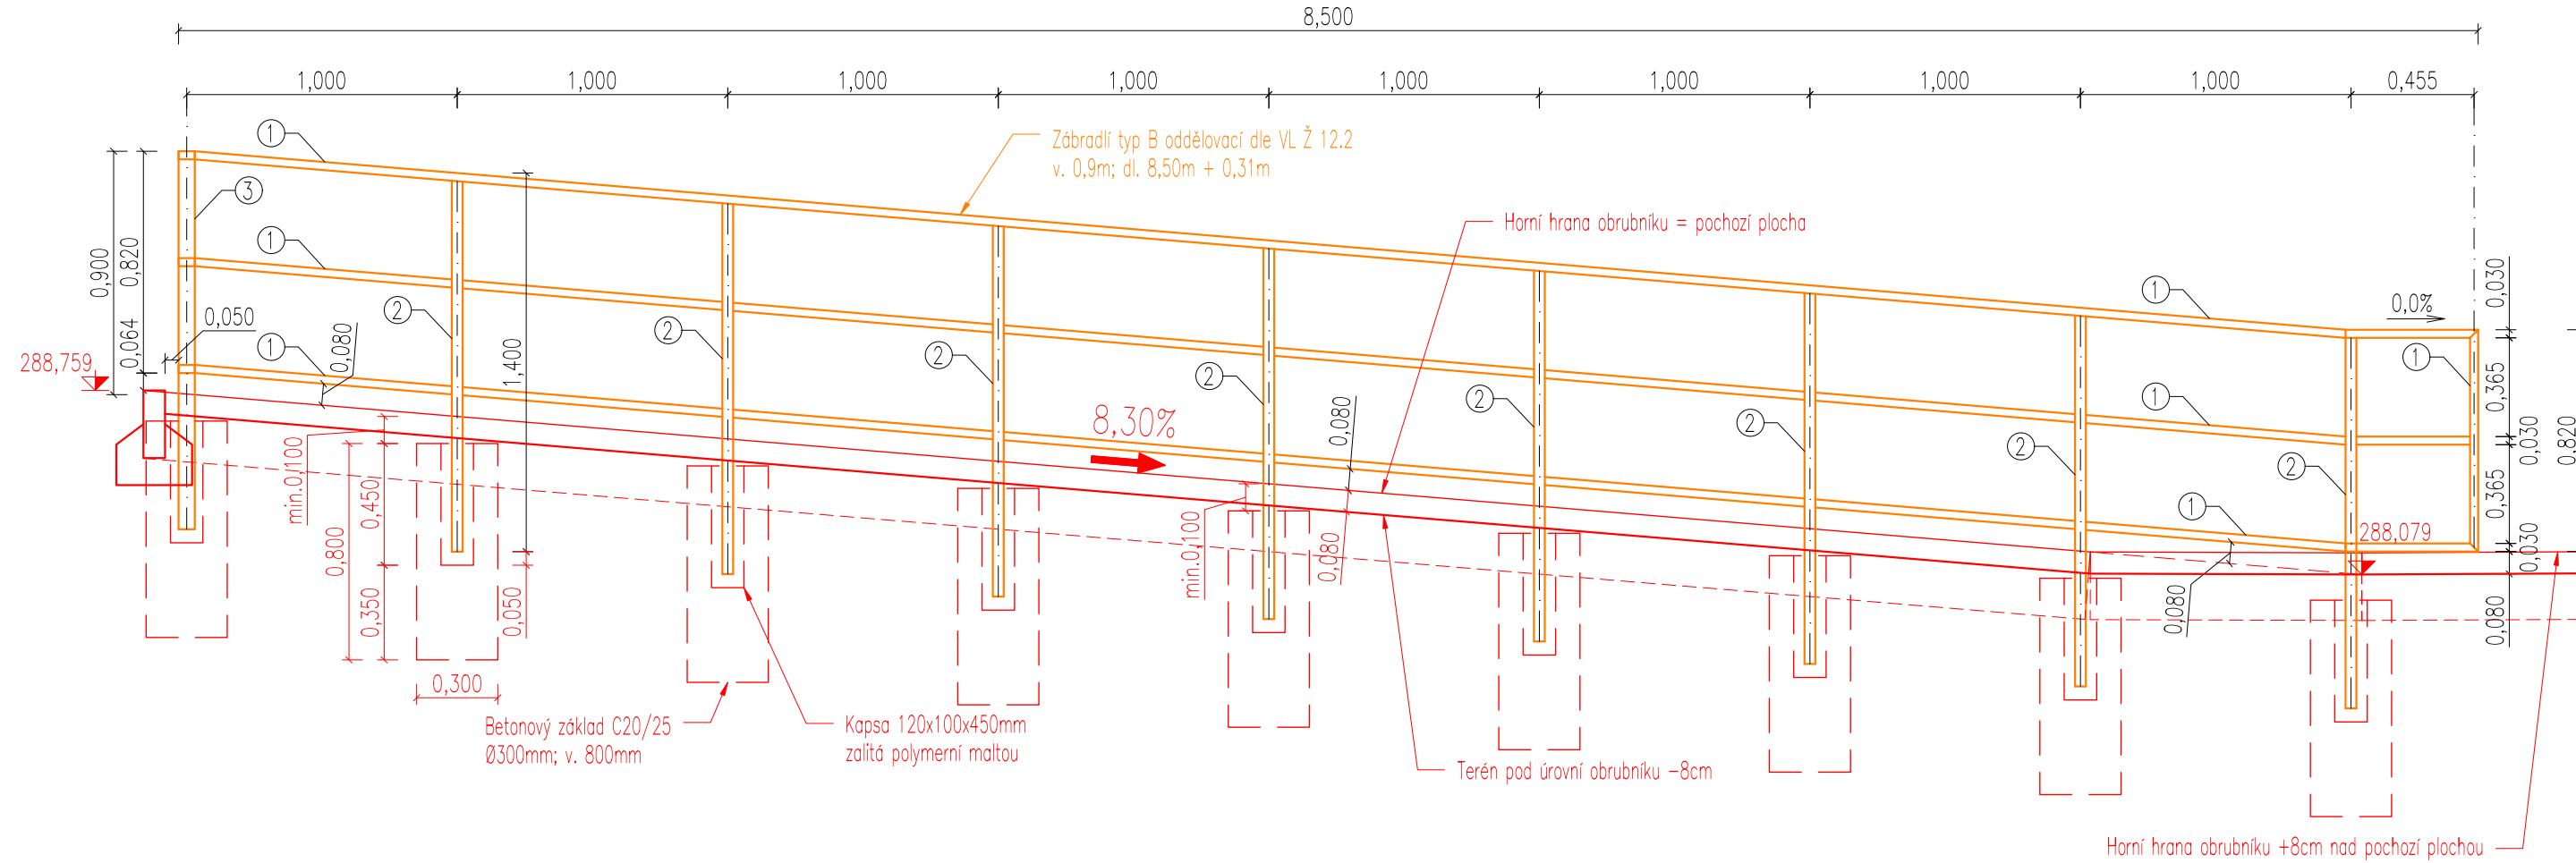

POHLED - B

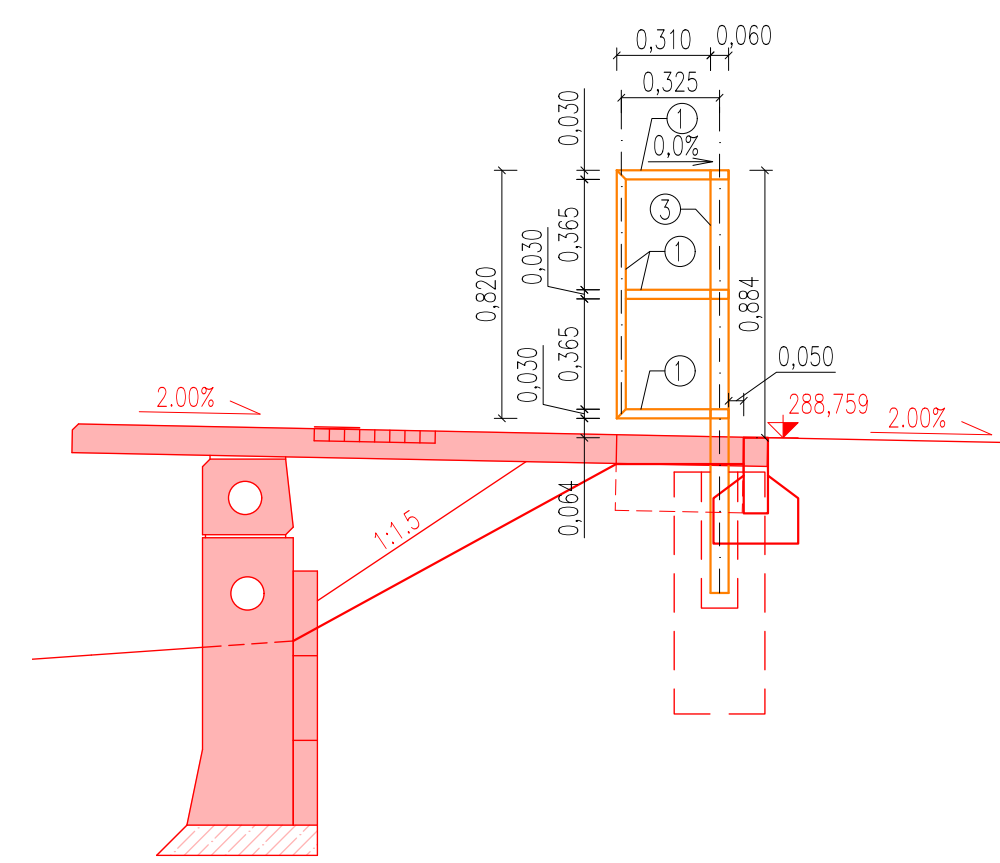


Konstrukce a typ zábradlí je navržen dle Vzorového listu železničního spodku Ž 12.2 Zábradlí a madla, Typ B – oddělovací zábradlí
Kotvení zábradlí je navrženo dle Vzorového listu železničního spodku Ž 12.5 Zábradlí a madla, Kotvení zábradlí – kotvení do základové patky

POZOR:
Řešené detaily zábradlí jsou pouze orientační, skutečné provedení bude navrženo
dodavatelem stavby v rámci dílenské dokumentace.


Předpokládá se následující barevné řešení:
RAL 7016 (antracitová šedá)

- 1 HORNÍ MADLO, STŘEDNÍ A DOLNÍ PŘÍČE, KONCOVÁ SVISLÁ VÝPLŇ: 60x30x4mm
- 2 SLOUPEK: 60x40x5mm
- 3 ROHOVÝ SLOUPEK: 60x60x5mm


PŮDORYS - přístup z parkoviště

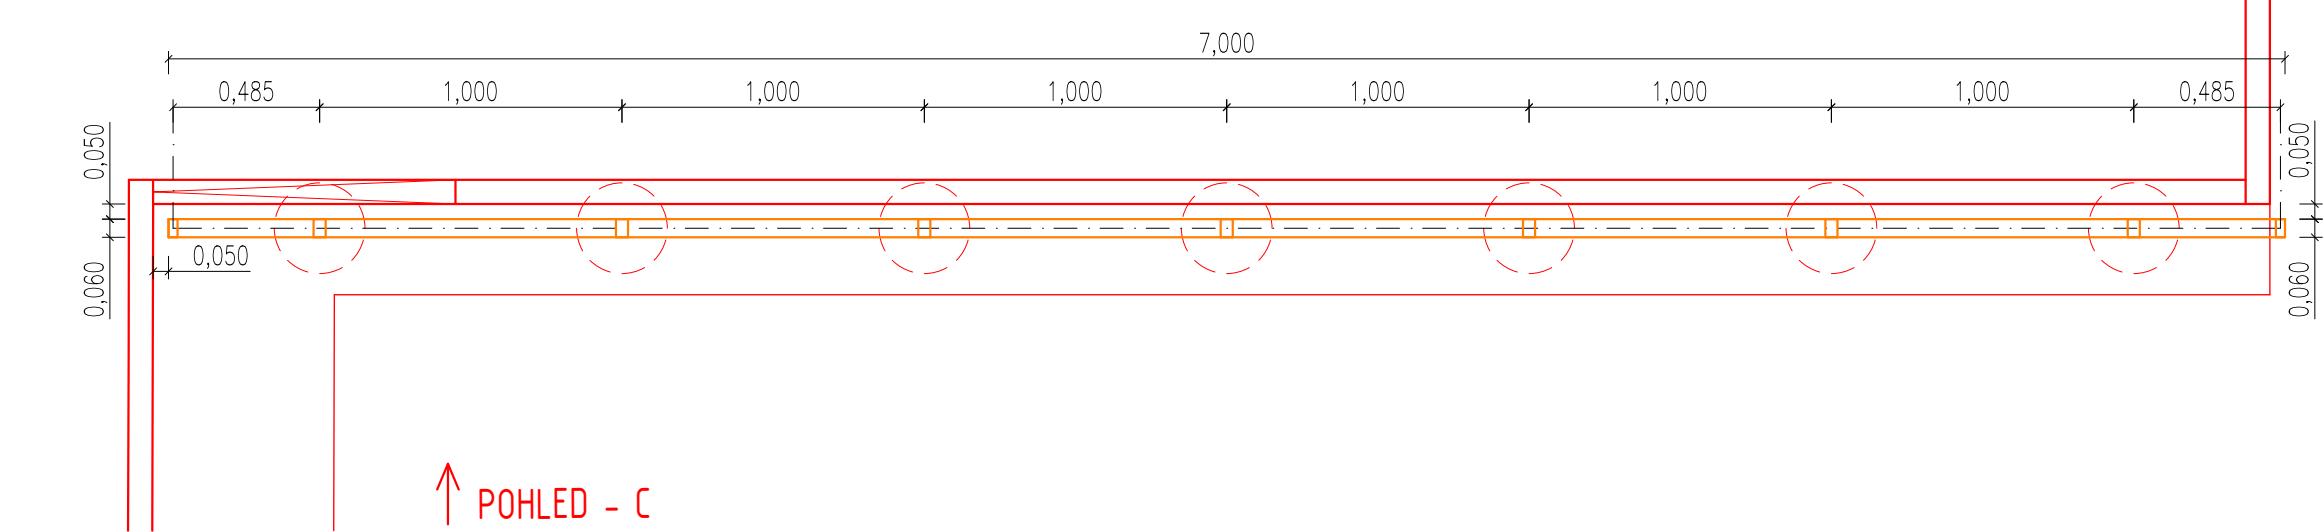


POHLED - C

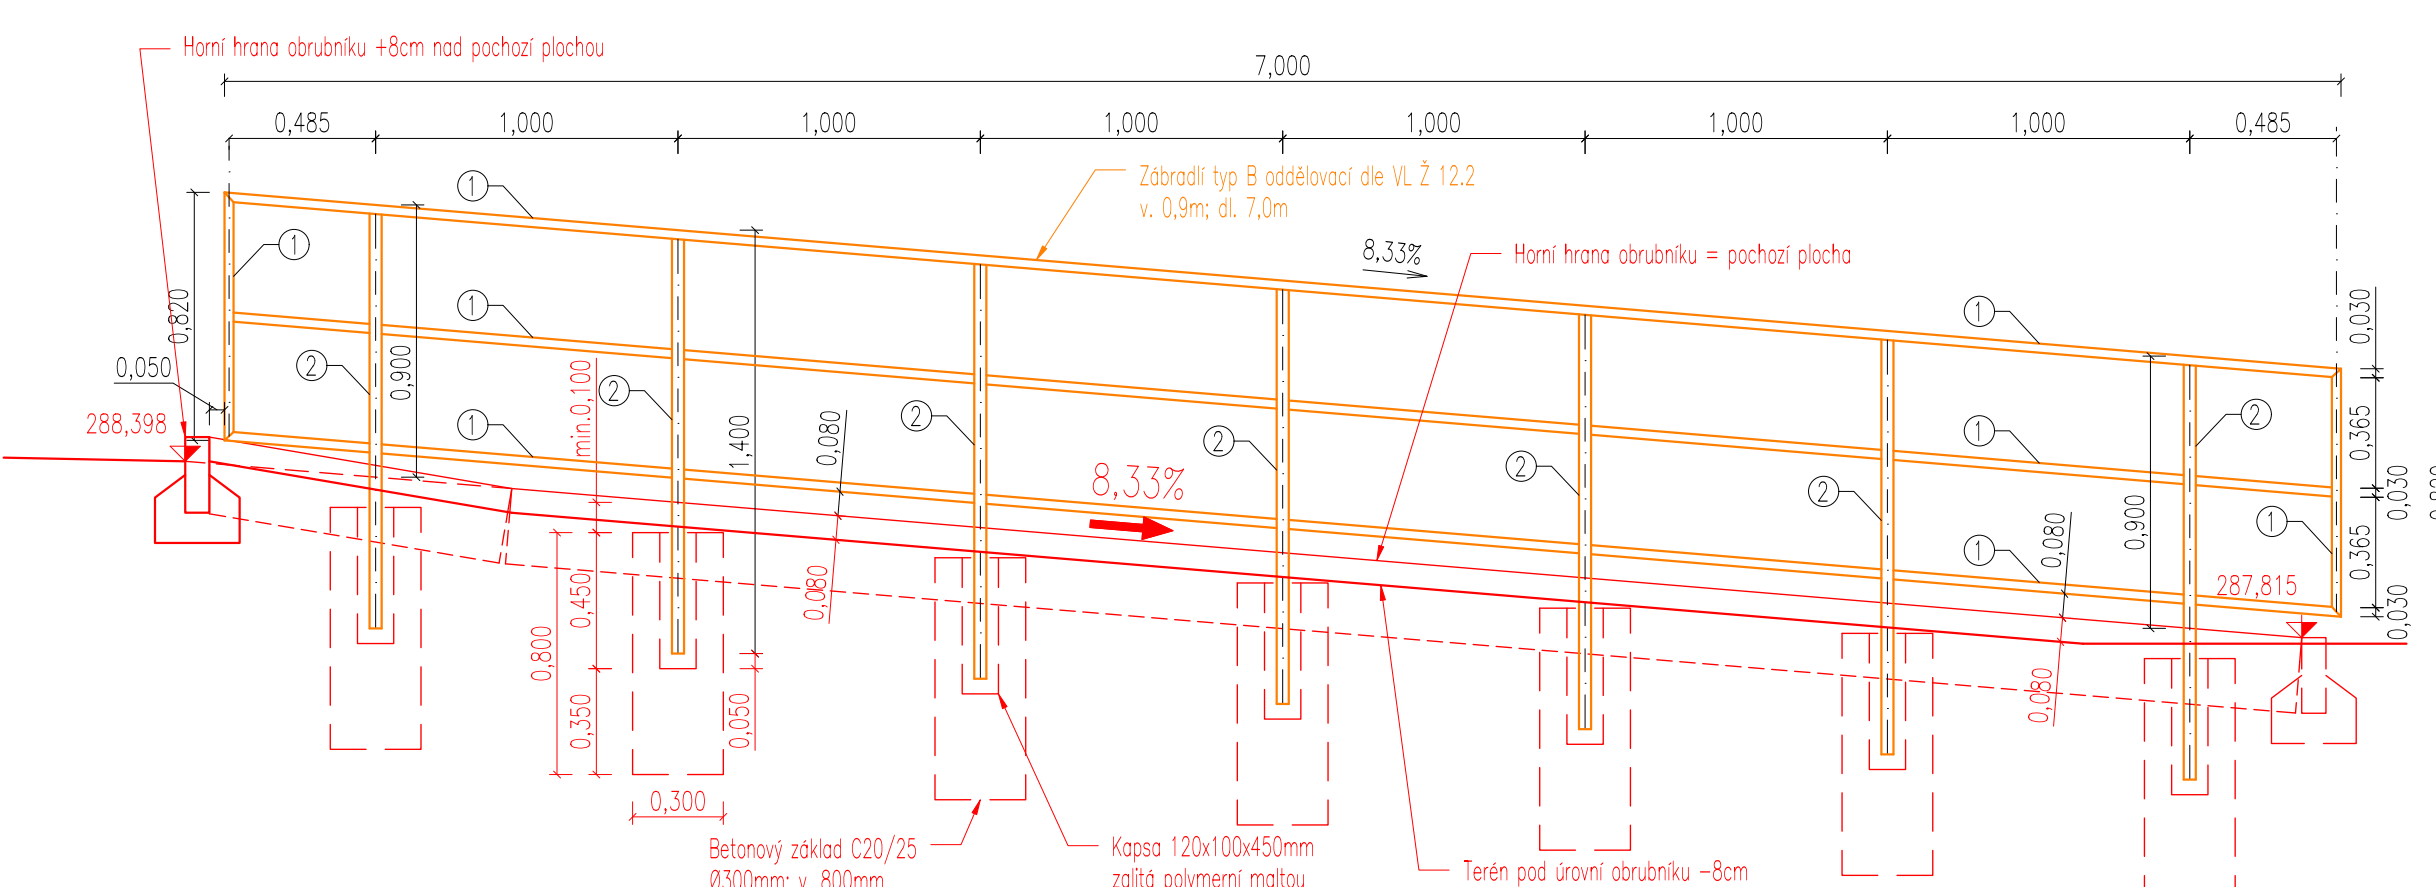

PŮDORYS - přístup u přístřešku

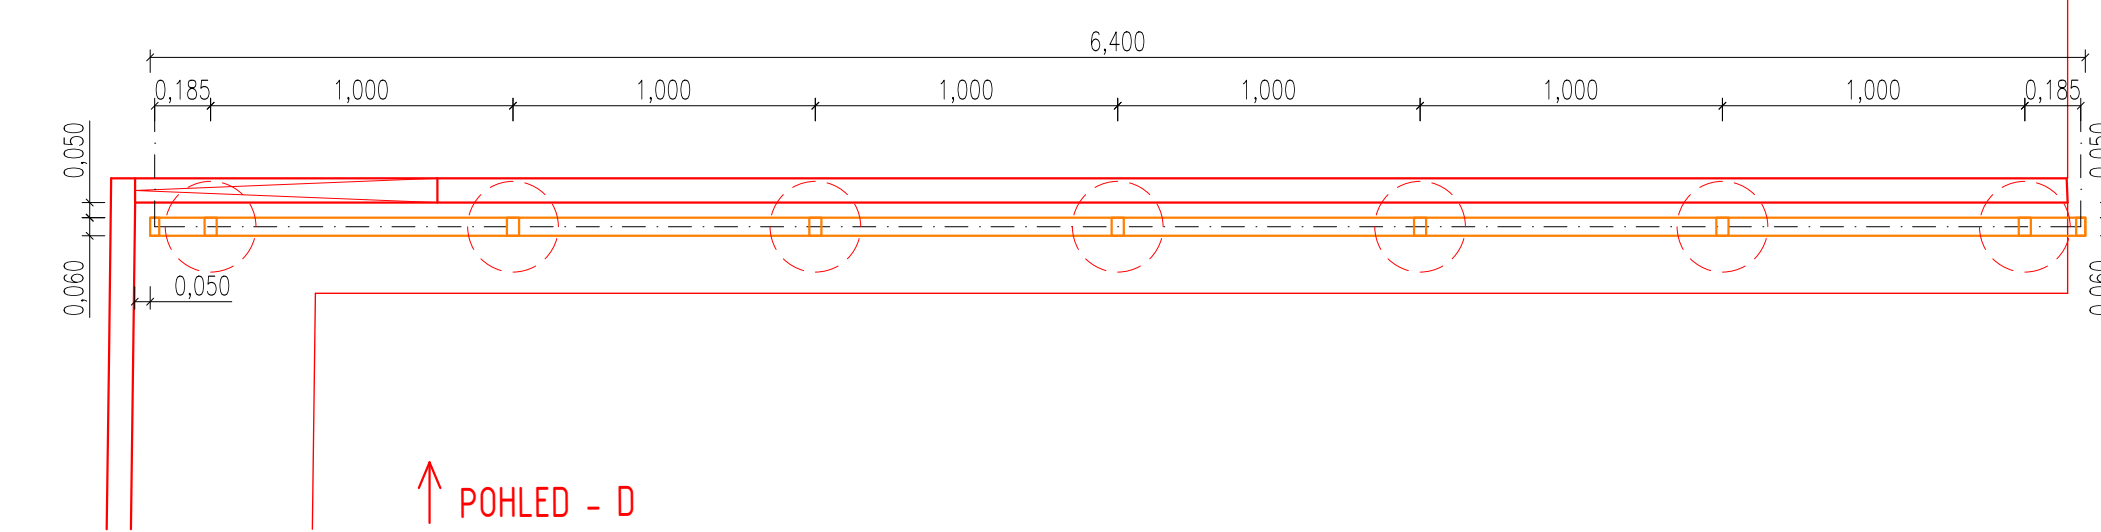

POHLED - D

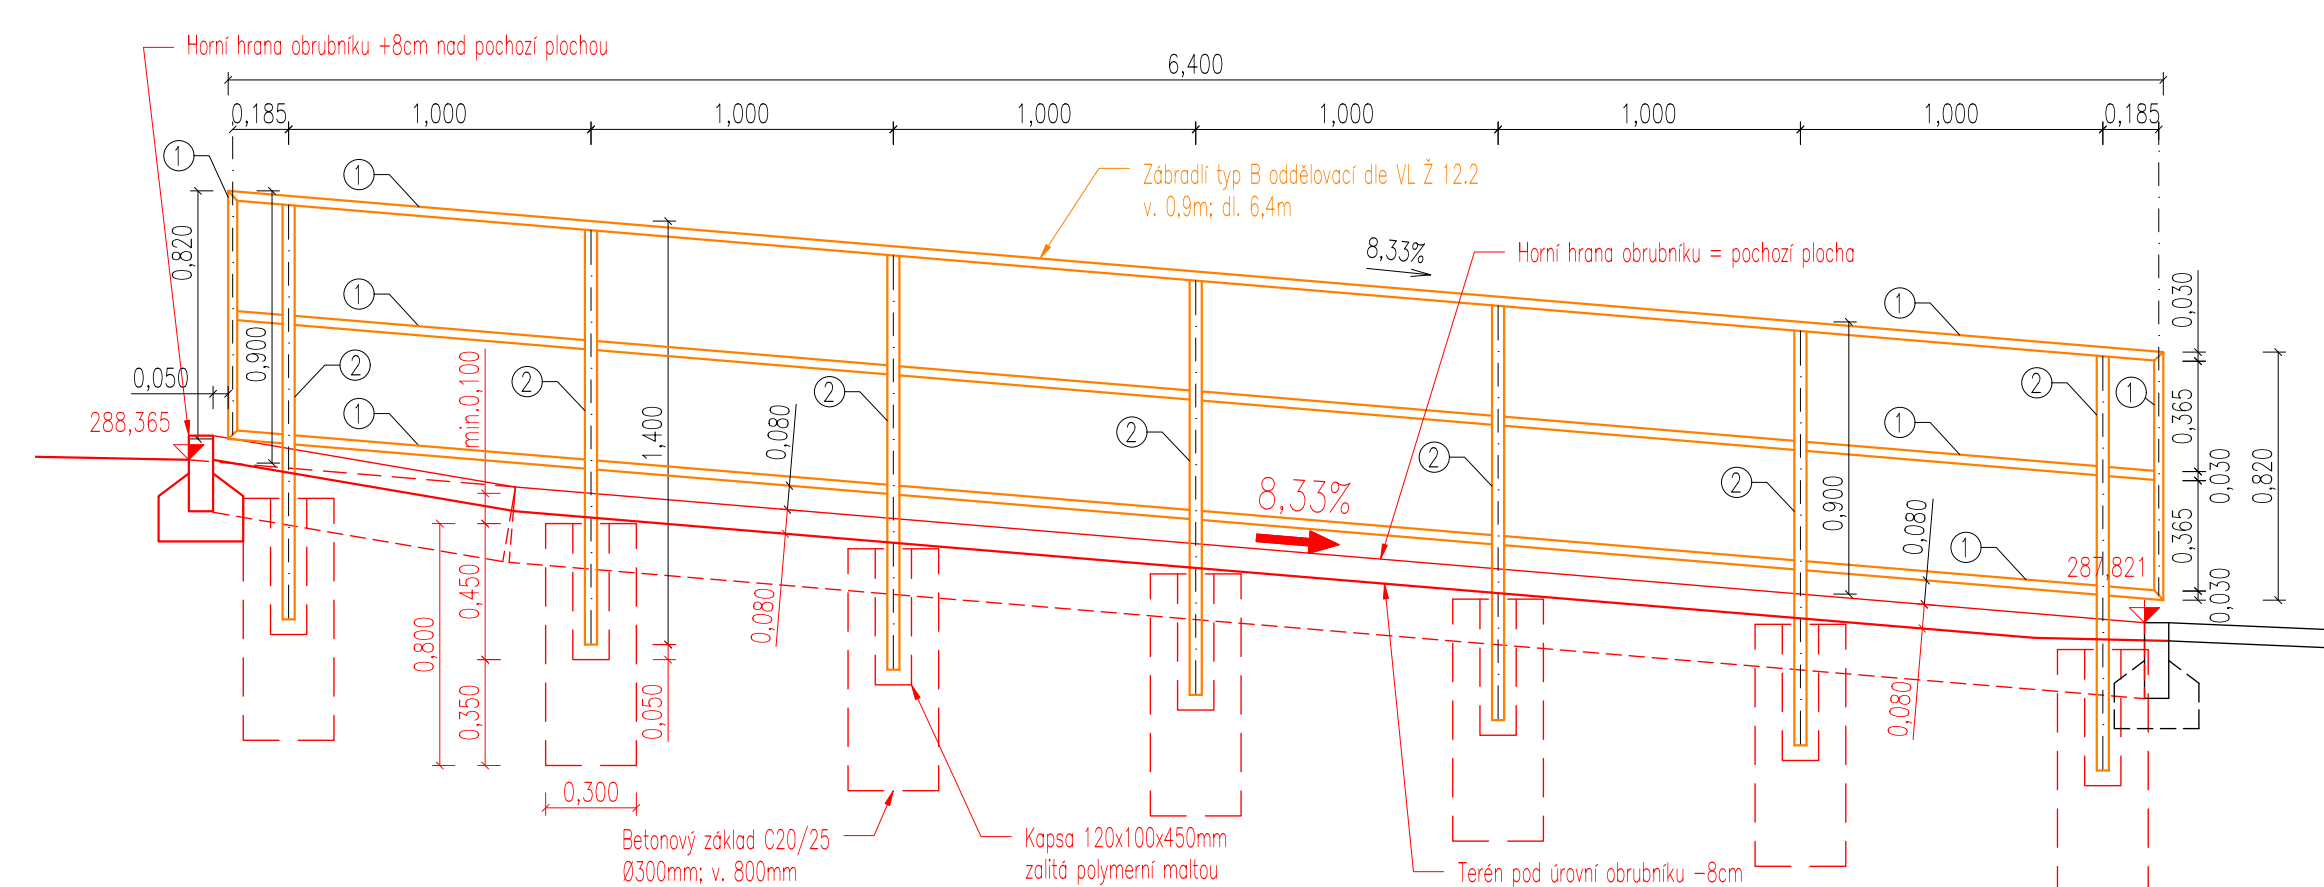

Stavebník/Investor:	Správa železnic, státní organizace Dlážděná 1003/7, Praha 1 - Nové Město, 110 00 IČO: 709 94 234	
Zástupce investora:	OŘ HK, U Fotochemy 259, Hradec Králové 501 01	
Generální projektant:	PRODIN a.s. K Vápence 2745, 530 02 Pardubice T: +420 466 055 130 IČO: 252 92 161 E: info@prodin.cz	
Hlavní projektant (HIP):	Martin Lipenský, DIS.	Souřadný systém: S-JTSK, B.p.v.
Název stavby/akce:	"Prostá rekonstrukce trati v úseku Chrastava - Hrádek nad Nisou"	Zakázka: 31/23/1037.208
Místo stavby	Liberecký kraj TUDU 0941 06 Chrastava - Hrádek nad Nisou	Datum: 09/2024
Název části:	Nástupiště	Stupeň dokumentace: DSP+PDPS
Název objektu:	ZAST Bílý Kostel nad Nisou, prostřá rekonstrukce nástupiště	Označení části: D.2.1.2.1
Odpovědný projektant:	Martin Lipenský, DIS.	Označení objektu: SO 01-12-01
Zpracovatel přílohy:	Ing. Vlastimil Milčjan	Formát: 7 x A4
Název přílohy:	Detaily zábradlí	Měřítko: 1:25
		Číslo přílohy: 5
		Č. paré: