



Zvýšení trakčního výkonu TNS Břeclav  
SO 28-22-01 TNS Břeclav, příjezdová komunikace - propustek  
2.001 Situace  
M1:1000

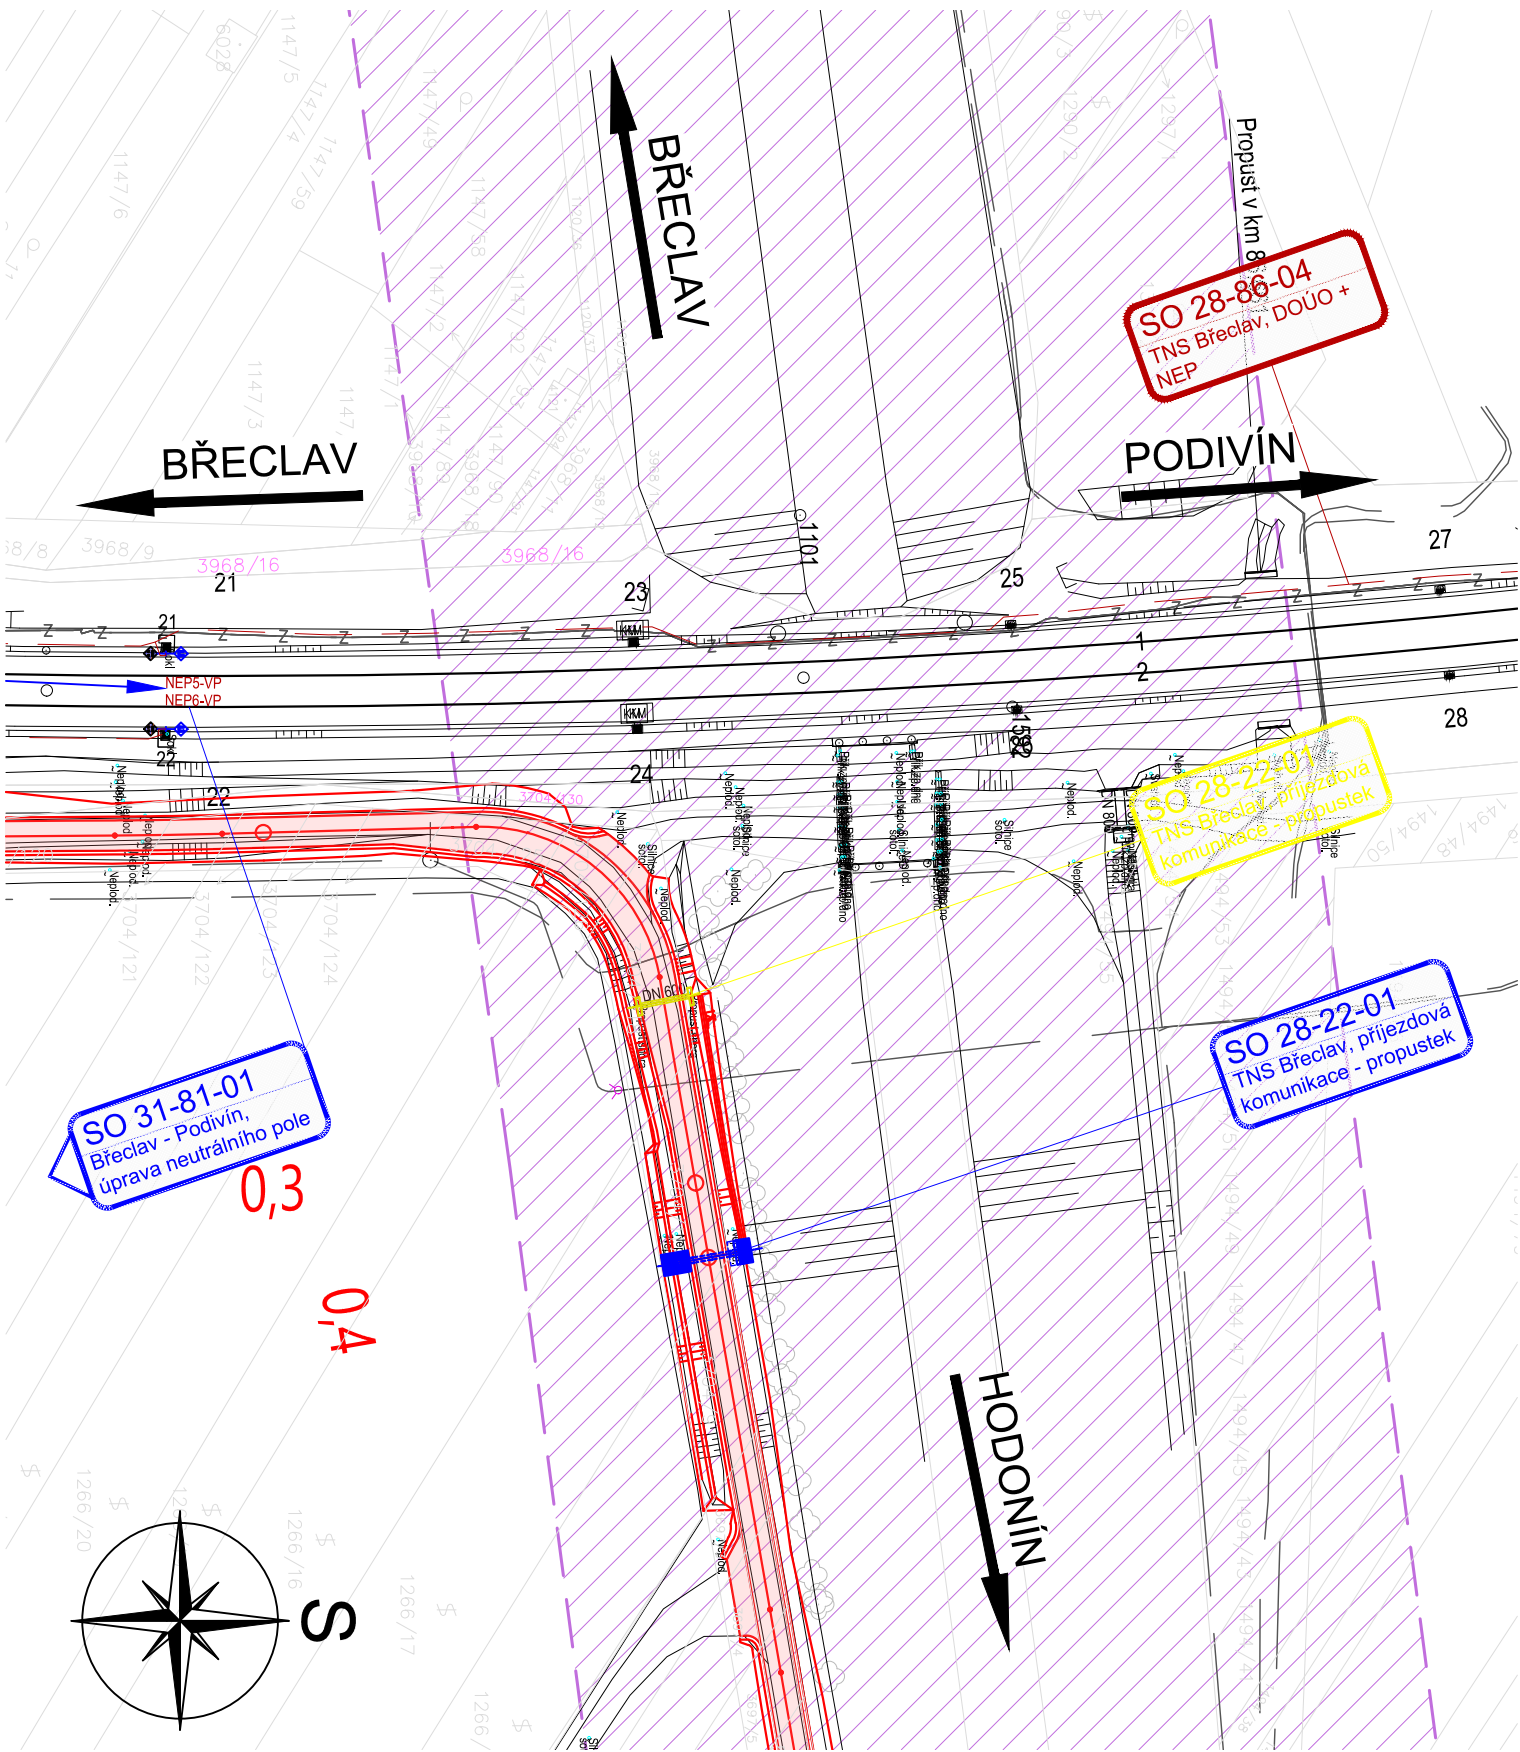


## LEGENDA ČAR:

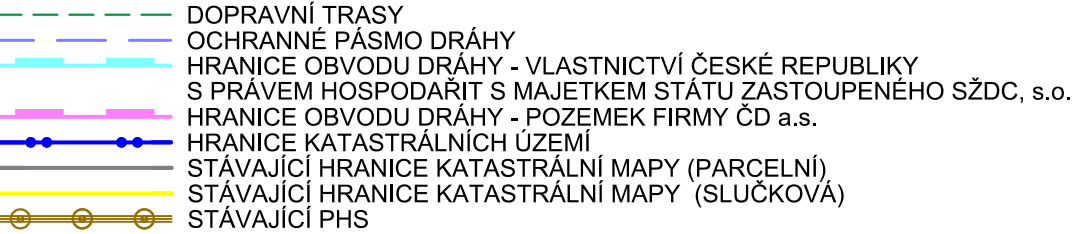


### LEGENDA PLOCH:




## LEGENDA BAREVNÉHO ROZLIŠENÍ SO A PS:

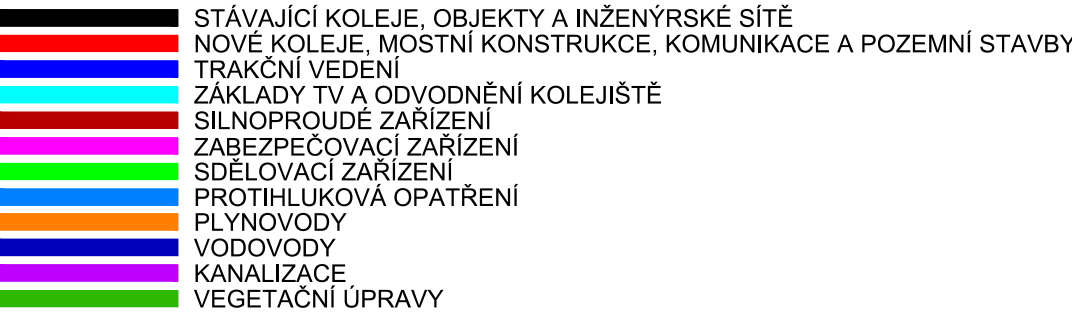

## LEGENDA SÍTÍ:

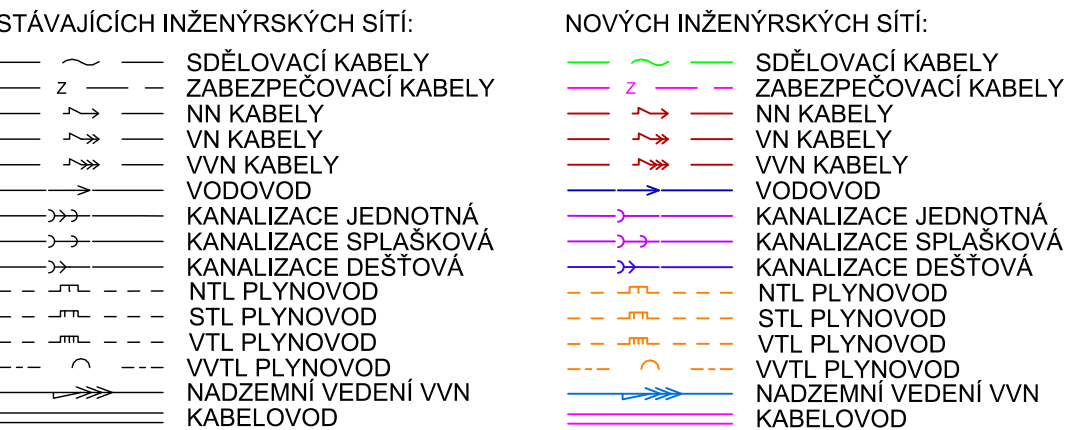

### LEGENDA ZNAČEK:

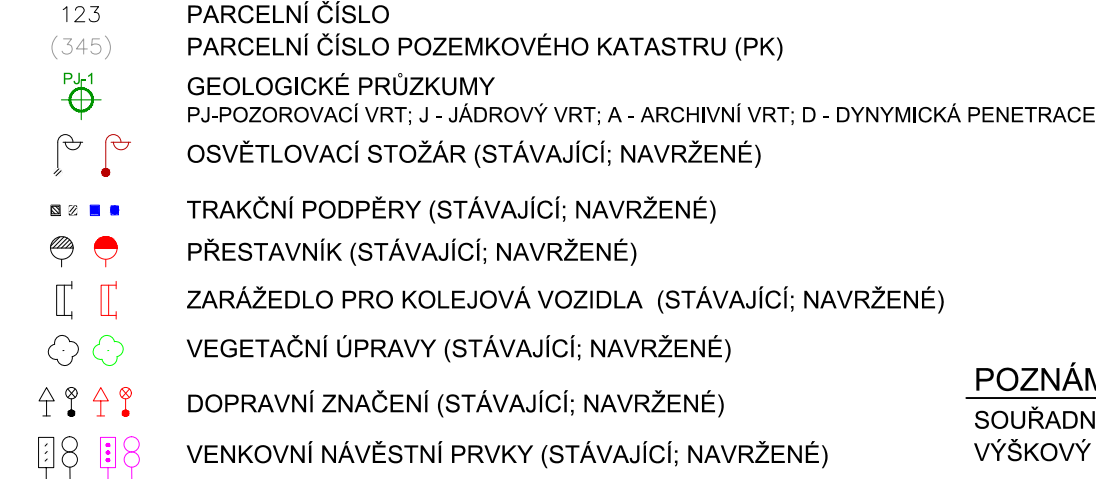

POZNÁMKA:

SOUŘADNICOVÝ SYSTÉM: S- JTSK  
VÝŠKOVÝ SYSTÉM: B.p.v.

Jiná ověření:						Paré:					
Orientační schéma:						Razítko oprávněné osoby:					
						<div>Podpis:<div></div>Datum:<div></div></div>					
Revize:		Datum:		Popis:				Kontroloval:			
000		30.09.2024		Definitivní odevzdání				Ing. Štěpán Kameš			
Stavebník/Investor: Správa železnic, státní organizace Adresa: Dlážďená 1003/7, 110 00 Praha 1 Zástupce investora: Stavební správa východ Adresa: Nerudova 773/1, 779 00 Olomouc											
<div>SUDOP BRNO, spol. s r.o.</div> <div>Kounicova 26, 611 36 Brno T: +420 972 625 804 E: sudop@sudop-brno.cz</div> <div> SUDOP BRNO</div>											
Zhotovitel části/objektu: SUDOP BRNO, spol. s r.o. Adresa: Kounicova 26, 611 36 Brno Kontakt: T: +420 972 625 804 E: sudop@sudop-brno.cz											
<div> SUDOP BRNO</div>											
Hlavní projektant (HIP): Ing. Jiří Pelc						Specialista: Ing. Radomír Hanák					
Název stavby/akce: Zvýšení trakčního výkonu TNS Břeclav						Označení investora: S622000531 Zakázka: 23074-01					
Název části: Mosty, propustky a zdi						Označení části: D.2.1.04					
Název objektu/dílčí části: TNS Břeclav, příjezdová komunikace - propustek						Označení objektu/komplexu: SO 28-22-01					
Název přílohy: Situace						Číslo přílohy (typ/pořadí): 2.001					
Název dílčí části přílohy:											
Odpovědný projektant: Ing. Štěpán Kameš				Zpracovatel přílohy: Ing. Martina Rybářová				Měřítko: 1:1000 Formáty: 3 A4		Stupeň dokumentace: DUSL	
Kraj: Jihomoravský				Katastrální území: viz. příloha A.				TUDU: viz. příloha A.		Smluvní datum zpracování: 30.09.2024	
Označení investora: S   6   2   2   0   0   0   5   3   1   —   D   U   S   L   —   D   2   1   0   4   —   S   O   0   0   0   0   0   2   4   —   X   X   —   I   —   0   0   1   —   0   0   0											