


POZNÁMKY:

Vzduchotechnické potrubí z pozinkovaného plechu kruhové, trouba spirálně vinutá bez příruby, průměru 100 mm
Vzduchotechnické potrubí ve spádu 3 promile do venkovního prostoru, konec min 150 mm od líce fasády
Vzduchotechnické potrubí v exteriéru ukončeno protidešťovou klapkou a vývodem pro odkap kondenzátu

Stavebník/Investor:	<div><div><div><div><div></div><div></div><div></div><div></div><div></div><div></div><div></div><div></div><div></div><div></div><div></div><div></div><div></div><div></div><div></div><div></div><div></div><div></div><div></div><div></div><div></div><div></div><div></div><div></div><div></div><div></div><div></div><div></div><div></div><div></div><div></div><div></div><div></div><div></div><div></div><div></div><div></div><div></div><div></div><div></div><div></div><div></div><div></div><div></div><div></div><div></div><div></div><div></div><div></div><div></div><div></div><div></div><div></div><div></div><div></div><div></div><div></div><div></div><div></div><div></div><div></div><div></div><div></div><div></div><div></div><div></div><div></div><div></div><div></div><div></div><div></div><div></div><div></div><div></div><div></div><div></div><div></div><div></div><div></div><div></div><div></div><div></div><div></div><div></div><div></div><div></div><div></div><div></div><div></div><div></div><div></div><div></div><div></div><div></div><div></div><div></div><div></div><div></div><div></div><div></div><div></div><div></div><div></div><div></div><div></div><div></div><div></div><div></div><div></div><div></div><div></div><div></div><div></div><div></div><div></div><div></div><div></div><div></div><div></div><div></di---------------------	--	--	--

Název stavby/akce:	OPRAVA Bytů č. p. 123, k. ú. Herálec			Označení (S-kód):
				Označení zhotovitele:
Název části:	PROVOZNÍ OBJEKTU			Označení části: D.2.2.1
Název objektu:	HERÁLEC - budova zastávky, BJ			Označení objektu/komplexu: SO 01-01-01
VÝKRES	půdorys -ÚT, VZT patro			Číslo přílohy: D. 243
Kraj:	Katastrální území:			Paré:
Vysočina	638293 - Herálec; 123			
	TUDU: 1221D1			
Stupeň dokumentace:	Datum zpracování:	Formáty:	Měřítko: 1:50	
PASPORT STAVBY	06/2022	2 x A4		

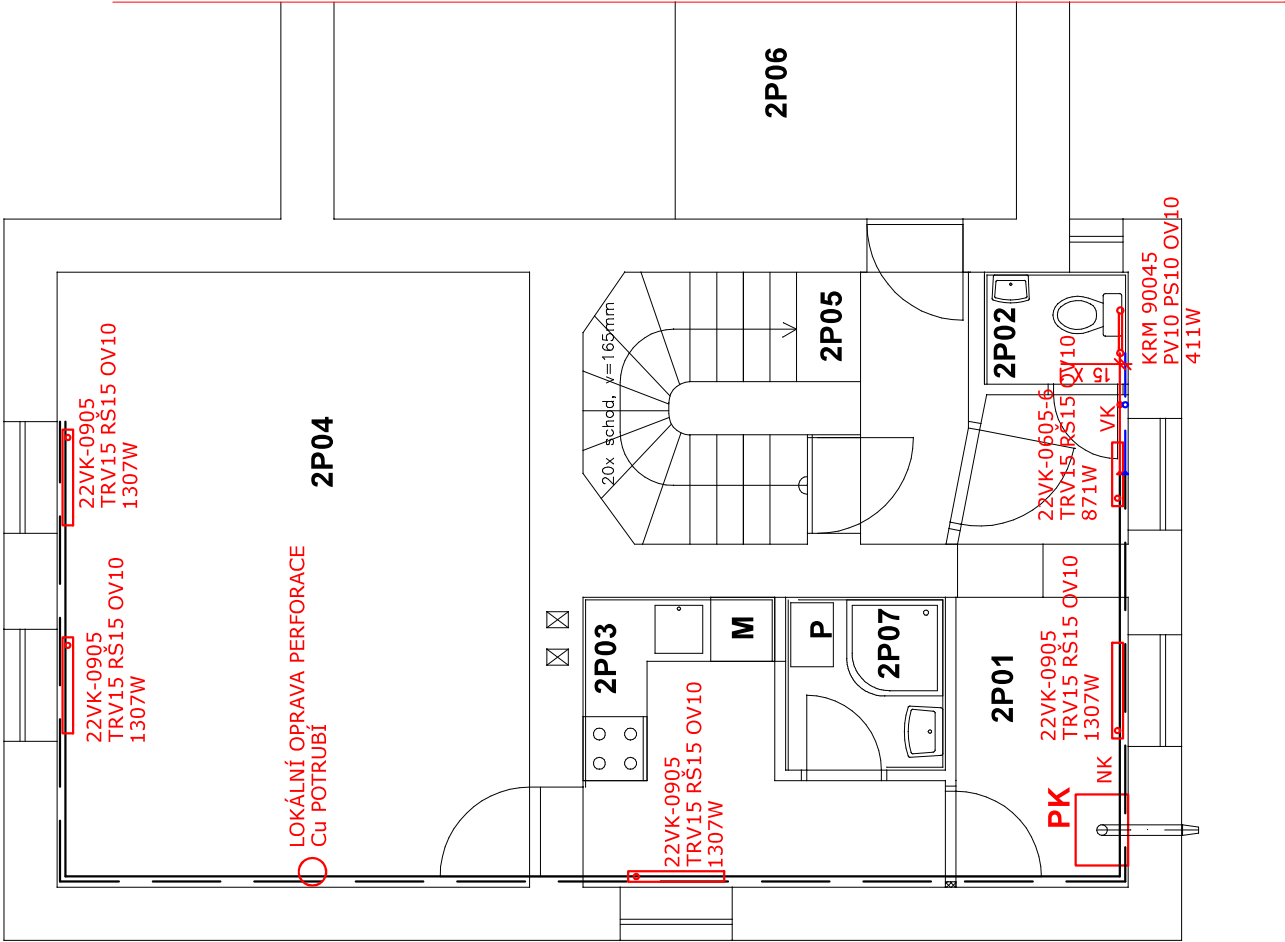

LEGENDA ÚT

- STÁVAJÍCÍ VEDENÍ ÚT topná voda – Cu
- STÁVAJÍCÍ VEDENÍ ÚT vratní voda – cU
- NOVÉ VEDENÍ ÚT topná voda – Cu 15x1
- NOVÉ VEDENÍ ÚT vratní voda – Cu 15x1
- 22-0050 – POČET TOPNÝCH DESK A VINOVCŮ–DĚLKA VÝŠKA V CM
- VŠECHNA OTOPNÁ TĚLESA BUDOU NÁPOJENA NA POTRUBÍ PŘES UZAVÍRATELNÁ H-SRŮBENÍ DN15 NA VŠECH ŮTOPNÝCH TĚLESECH BUDE OSAZENA TERMOSTATICKÁ HLAVICE
- TOPNÝ ŽEBŘÍK BUDE NA POTRUBÍ NÁPOJEN PŘES H-SRŮBENÍ S VESTAVĚNOU TERMOSTATICKOU HLAVICÍ
- MĚDNÉ POTRUBÍ SPOJOVANÉ PÁJENÍM BEZ TEPelnÉ IZOLACE TOPNÁ VODA
- MĚDNÉ POTRUBÍ SPOJOVANÉ PÁJENÍM BEZ TEPelnÉ IZOLACE VRATNÁ VODA
- VK VYPŮSTĚČÍ VENTIL V 2.26
- NK NÁPOUŠTĚČÍ VENTIL V 2.26
- PK PLYNOVÝ KOTEL 24 kW KONDENZAČNÍ ZÁVĚSNÝ S PRŮTOKOVÝM OHŘEVEM TUV – KOTEL NÁPOJEN NA STÁVAJÍCÍ ROZVOD PLYNU A ROZVODY ÚT
- DESKOVÁ OROPNÁ TĚLESA OSAZENA NA STÁVAJÍCÍ ROZVODY ÚT