



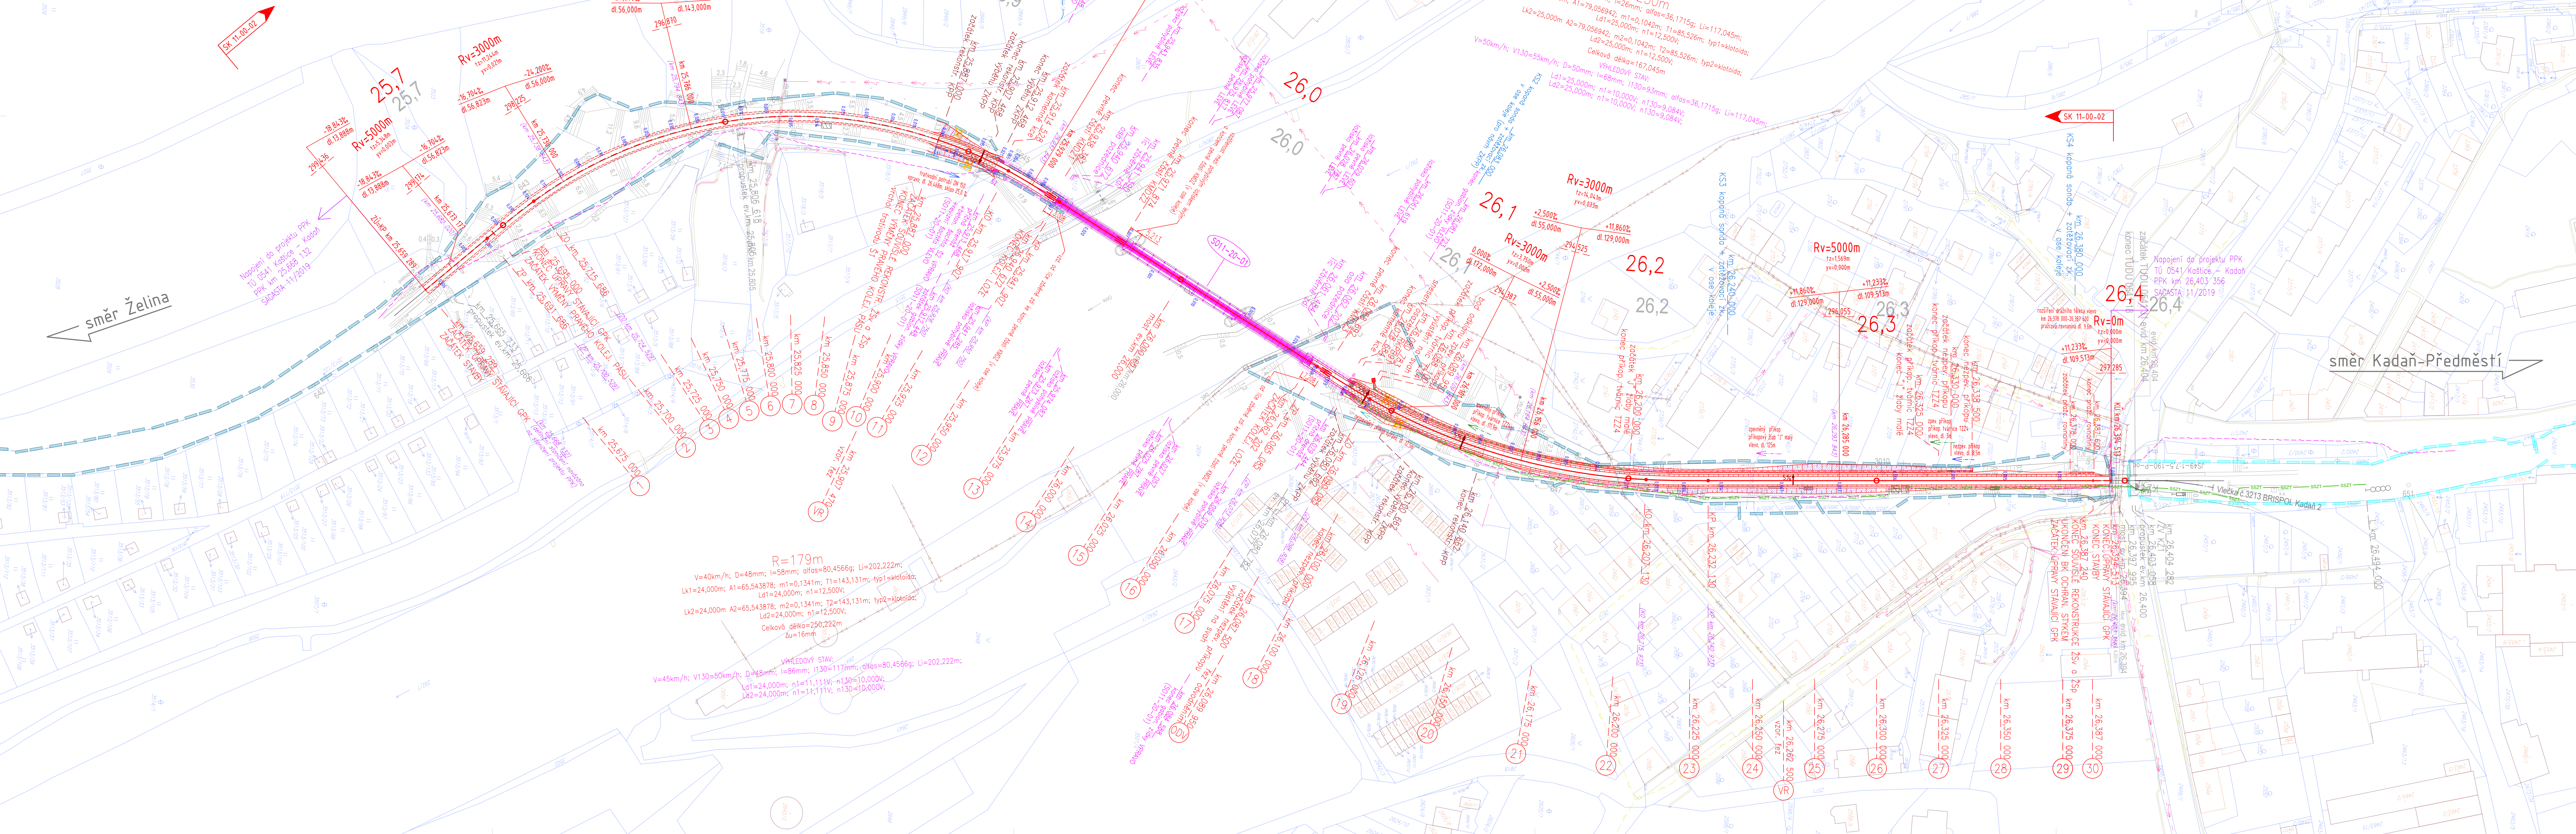

SK 11-00-02 Železniční svršek a spodok
SITUACE M 1:1000

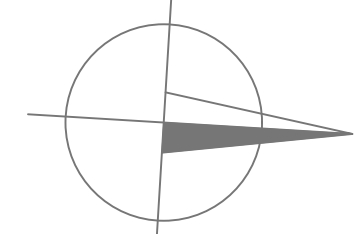


LEGENDA GRAFICKÉHO ZNAČEN

- | | |
|-------|--|
| _____ | Stávající stav koleje |
| _____ | Stávající terén |
| _____ | Nový stav železničního svršku |
| ----- | Směrová o výšková úprava stávající GPK |
| ----- | Výměna pravého kolejnicového pásu + úprava GPK |
| _____ | Nový stav železničního tělesa |
| ===== | Hranice pozemku – Správa železnic, s.o. |
| ===== | Hranice pozemku – České dráhy, a.s. |
| ===== | Hranice pozemků dle KN |
| ===== | Hranice budov dle KN |
| ===== | Hranice věcného břemene dle KN |
| 0,002 | Posuny osy koleje |

 Rozsah ZKPP

 Rozsah KPP







 Rozsah použití protierozních sítí

SK 11-00-02 Železniční svršek a spodek

SO 11-10-01 Železniční svršek
SO 11-10-01.01 Železniční svršek, následná úprava
SO 11-11-01 Železniční spodek

SO 11-20-01 Most v ev. km 26,000

LEGENDA STÁVAJÍCÍCH INŽENÝRSKÝCH SÍTÍ

-  ČEZ podzemní N
 ČEZ podzemní V
 SŠZT or Ůnl
 Plyn NTL Gasnet
 Kanalizace SČVK
 ČD Telematika

Ministerstvo dopravy
Státní fond dopravní
infrastruktury

Jiná ověření:

Paré:

Orientační schéma:

Razítko oprávněné osoby:

Revize:	Datum:	Popis:	Podpis:	Datum:
000	06/2023	Definitivní odevzdání dokumentace	Ing. Libor Marek	
002	04/2025	Aktualizace - Úprava rozsahu prací	Ing. Libor Marek	

Stavebník/Investor: **Správa železnic, státní organizace**
Adresa: **Diázděná 1003/7, 110 00 Praha 1**
Zástupce investora: Stavební správa západ, Diamond Point
Adresa: Ke Štvanici 656/3, 186 00 Praha 8 – Karlín

**SPRÁVA
ŽELEZNIC**

Zhotovitel dila: **TOP CON SERVIS s.r.o.**
Adresa: Ke Sítěnce 1824/56, 182 00 Praha 8
Kontakt: T: +420 284 021 740
E: topcon@topcon.cz

Zhotovitel částí/objektů: **PRODIN a.s.**
Adresa: K Vápence 2745, 530 02 Pardubice
Kontakt: T: +420 466 055 111
E: info@prodin.cz

Hlavní projektant (HIP): Ing. Libor Marek Specialista: Ing. Petr Burda

Název stavby/skice:	Rekonstrukce mostu v km 26,000 trati Kašice - Kadaň	Označení investora: S632000264
Název části:	Železniční svršek a spodek	Zakázka: 04-21
Název objektu/dílčí části:	Železniční svršek a spodek	Označení části: D.2.1.1
Název dílčí části/přílohy:	Situace	Označení objektu/komplexu: SK 11-00-02
Odpovědný projektant: Ing. Petr Burda	Zpracovatel přílohy: Ing. Vlastimil Mičan	Měřítko: 1:1000 Formáty: 14x A4
Kraj: Ústecký	Katastrální území: Kašice (561686)	TUDU: O541 17
Grafická investice: P R Z P O U	Grafická dokumentace: Míst: P R Z P O U	Ověřeno: S X Z P O U O Z P X
		Podpisat: Příloha: 06/2023
		Stupeň dokumentace: DUSP + PDPS
		Směrnici datum zpracování: 06/2023
		Číslo přílohy (typ/pořadí): 2. 001
		Finanční číslo účtu: