




Spolufinancováno Evropskou unií

Nástroj pro propojení Evropy

Projekt „Modernizace trati Praha hl. n. - Praha Smíchov“ je spolufinancovaný EU z programu Nástroj pro propojení Evropy (CEF)

Za tuto publikaci odpovídá pouze její autor. Evropská unie nenese odpovědnost za jakékoli využití informací v ní obsažených.

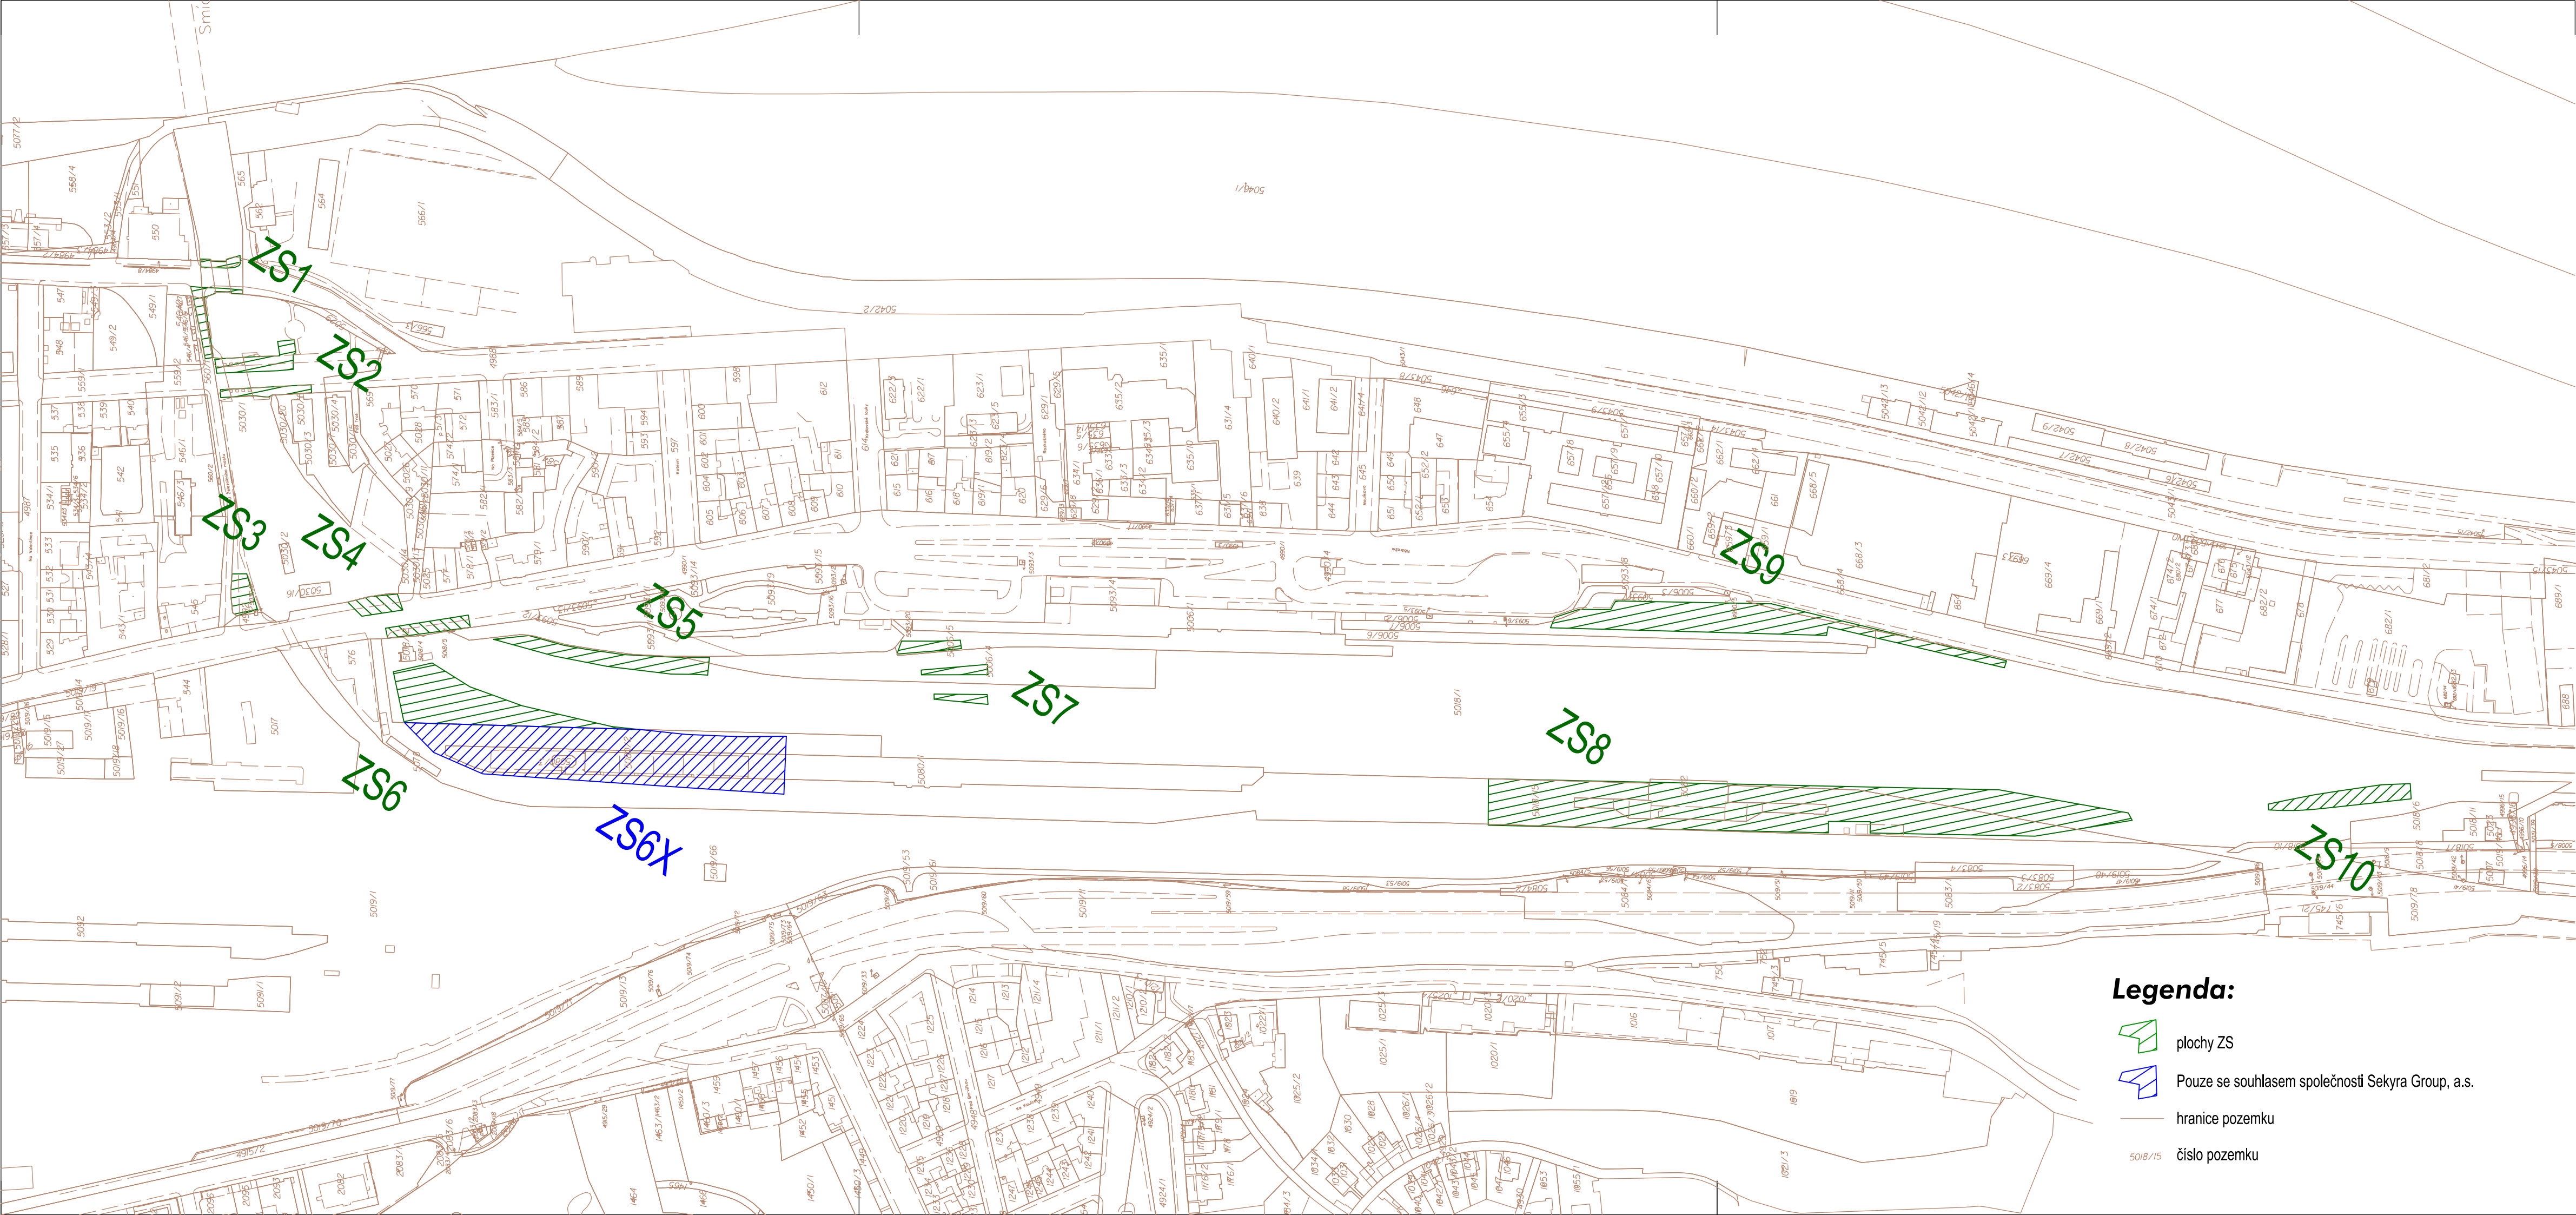

Legenda:

- plochy ZS
- Pouze se souhlasem společností Sekyra Group, a.s.
- hranice pozemku
- číslo pozemku

Číslo změny:	Obsah změny:	Datum změny:
01	-	-
02	-	-
03	-	-

Investor: Správa železniční dopravní cesty	Správa železniční dopravní cesty, s.o. Dlážděná 1003/7, 110 00 Praha 1 Stavební správa západ Sokolovská 278/1955, 190 00 Praha 9
----------------------------------------------------------	---

Účastníci Společnosti "SP+MTP+SPEU_Praha hl. - Praha-Smíchov"		

Správce: 	SUDOP PRAHA a.s. Olšanská 1a, 130 80 Praha 3 tel.: +420 267 094 111 e-mail: praha@sudop.cz	Vedoucí týmu: ING. MICHAL MEČL	Asistent vedoucího týmu: ING. MGR. VLADISLAV ŠEFL Specialista profese: ING. LUKÁŠ POHOŘELÝ
---------------------	---	------------------------------------------	---

Středisko: ŽELEZNIČNÍCH TRATÍ A UZLŮ			
Vedoucí střediska: ING. JIŘÍ SYROVÝ	Odpovědný projektant SO, IO, PS: ING. LUKÁŠ POHOŘELÝ	Vypracoval: ING. LUKÁŠ POHOŘELÝ	Kontroloval: ING. PAVEL LANGER

Název akce: REKONSTRUKCE ŽST PRAHA-SMÍCHOV Část: SOUHRNNÁ ČÁST ORGANIZACE VÝSTAVBY Název přílohy:	Číslo smlouvy: 16 354 201	
	Projektový stupeň: PD	
	Datum: 06/2019	
	Číslo části: B.12	
SITUACE PLOCH ZS	Měřítko: 1 : 2500	Počet formátů: 4 x A4
	Číslo přílohy: 2.2	

DOKUMENT LZE UŽÍVAT POUZE VE SMYSLU PŘÍSLUŠNÉ SMLOUVY O DÍLO. ŽÁDNÁ JEJÍ ČÁST NEMŮŽE BYT DLE ZÁKONA č.121/2000 Sb., KOPÍROVÁNA NEBO JINÝM ZPŮSOBEM ROZŠÍŘOVÁNA. BEZ SOUHLASU SUDOP PRAHA a.s.