



PŮDORYS M 1:50

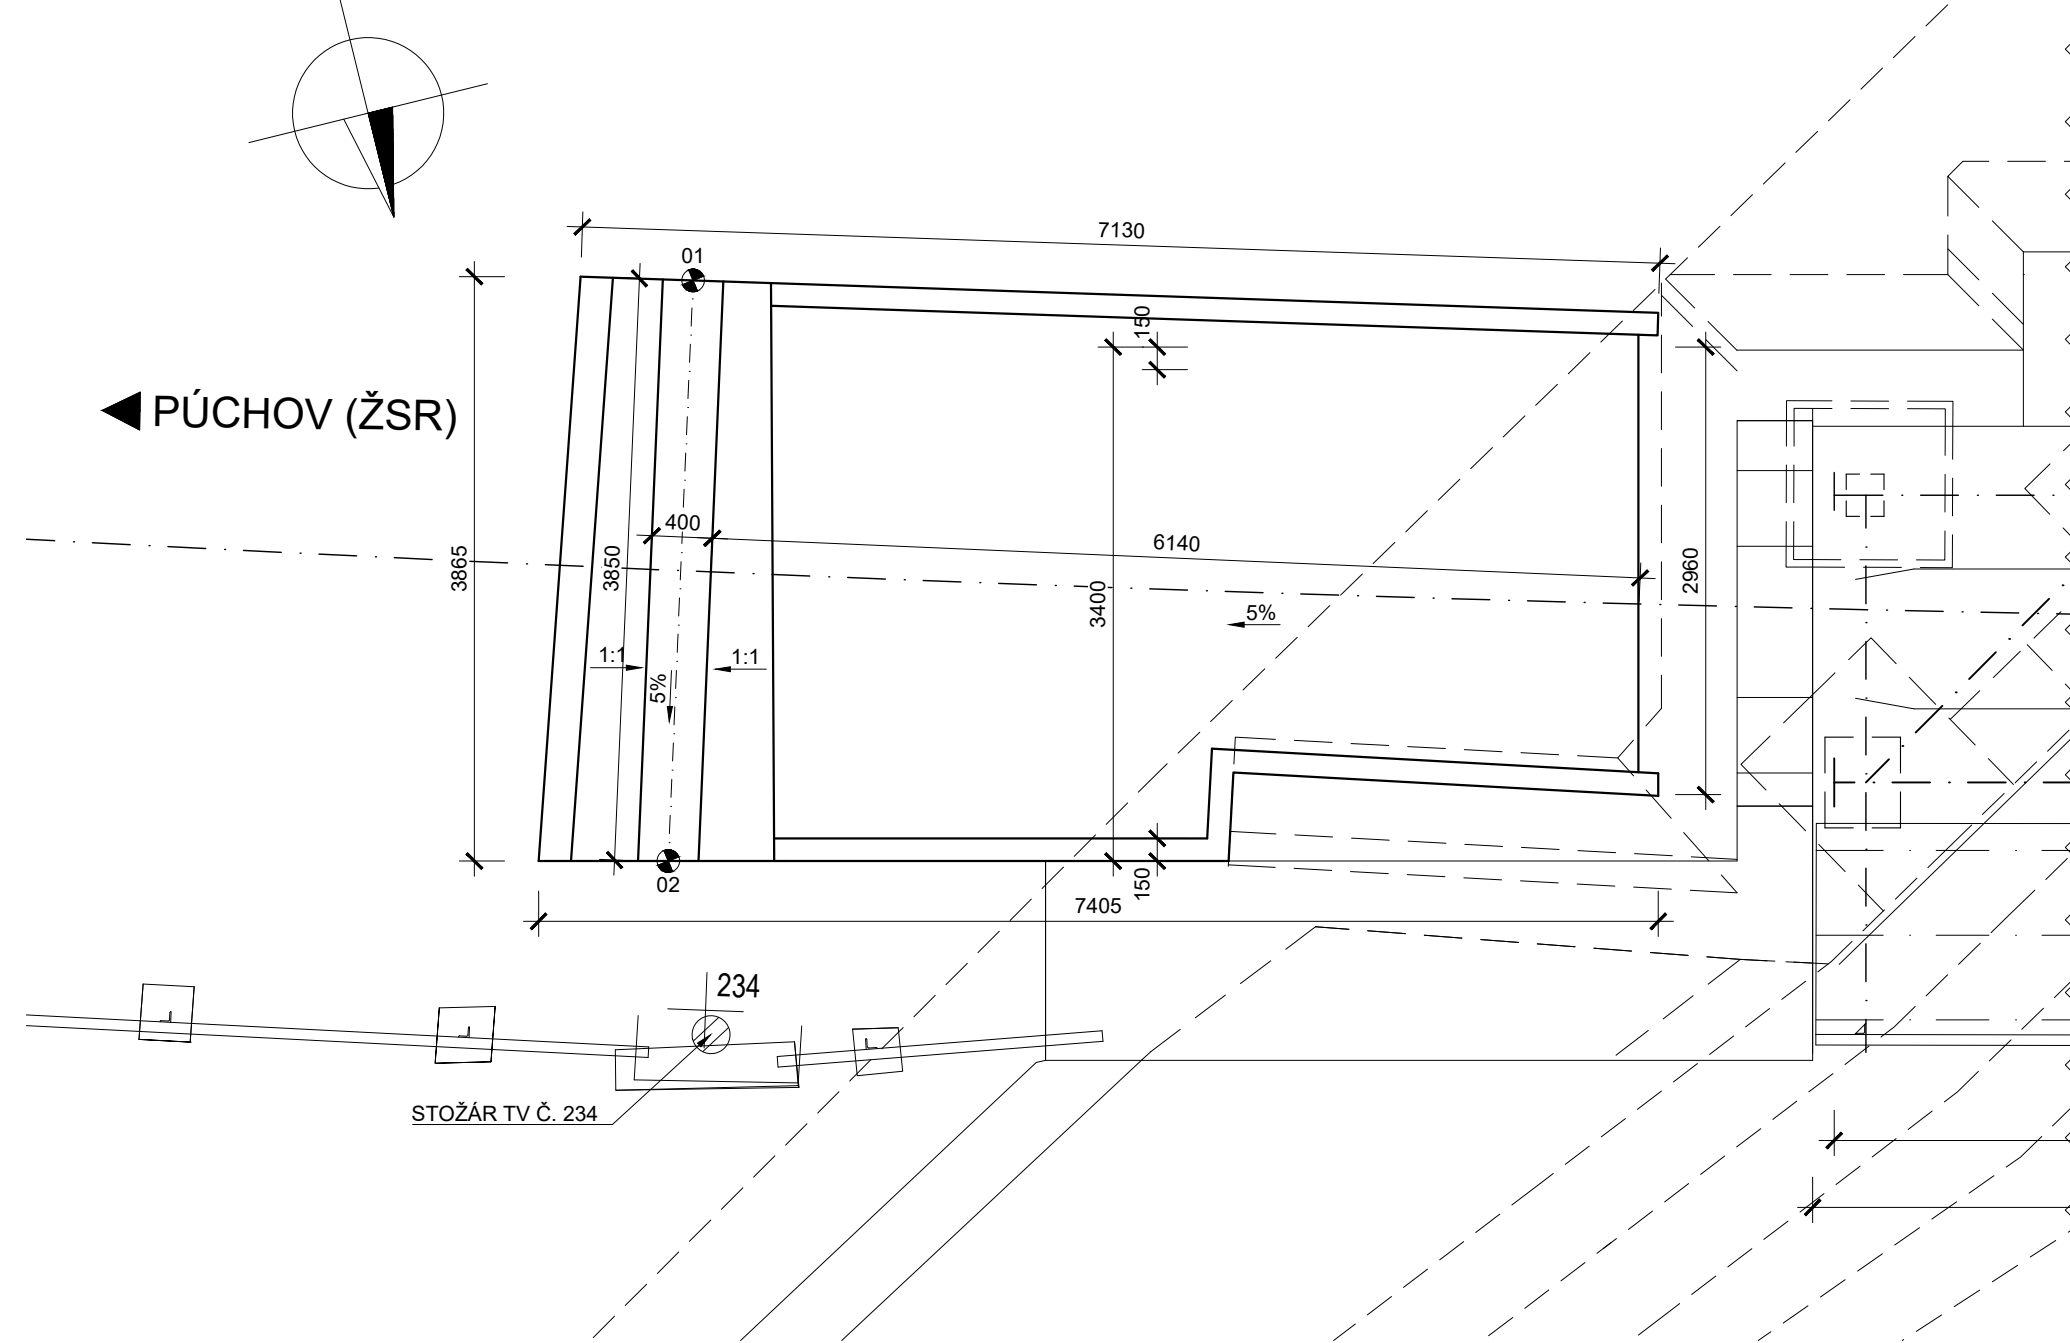

PODÉLNÝ ŘEZ M 1:50


◀ PÚCHOV (ŽSR)

ŽELEZNIČNÍ SVRŠEK
ŠTĚRKOVÉ LOŽE
ŠTĚRKODRT FR. 0/32, HUTNĚNO NA $l_0=0,95$
MĚKKÁ OCHRANA IZOLACE - GEOTEXTILIE DLE SVI
IZOLACE ASFALTOVÁ PÁSOVÁ MODIFIKOVANÁ,
KONSTRUKČNĚ NATAVENÁ
PENETRAČNĚ ADHEZNÍ NATĚR ALP
BETONOVÁ DESKA C30/37 XC4, XF3, TL. 150 mm VYZTUŽENA
KARI SÍŤI Ø8 mm, OKA 100 x 100 mm, PŘI OBOU POVRŠÍCH
ZHUTNĚNÁ ZEMNÍ PLÁŇ

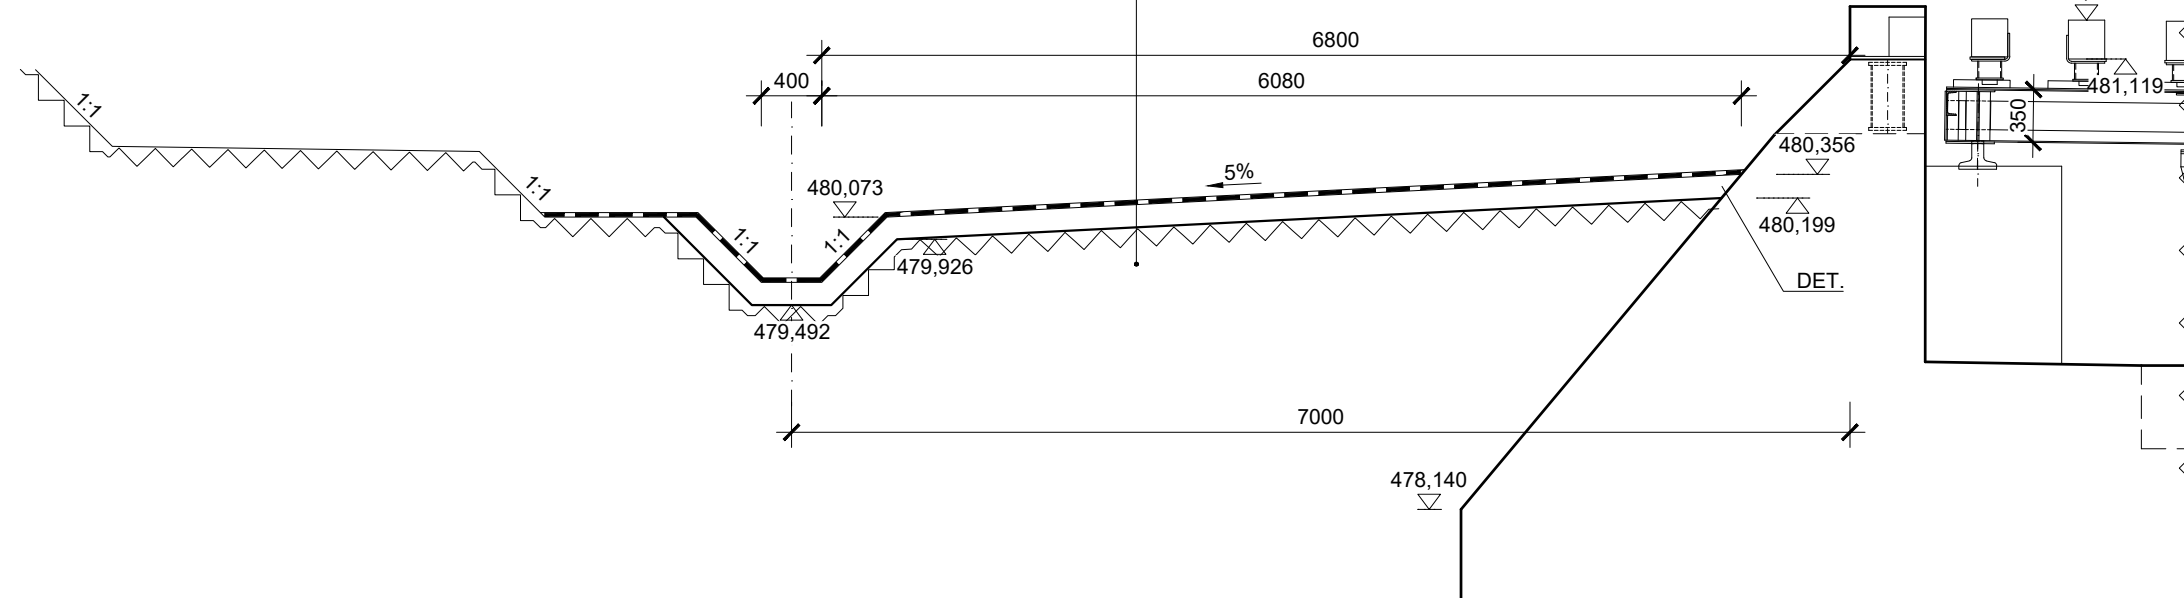

▶ HORNÍ LIDEČ


ŽELEZNIČNÍ SVRŠEK
ŠTĚRKOVÉ LOŽE
ŠTĚRKODRT FR. 0/32, HUTNĚNO NA $l_0=0,95$
MĚKKÁ OCHRANA IZOLACE - GEOTEXTILIE DLE SVI
IZOLACE ASFALTOVÁ PÁSOVÁ MODIFIKOVANÁ,
KONSTRUKČNĚ NATAVENÁ
PENETRAČNĚ ADHEZNÍ NATĚR ALP
BETONOVÁ DESKA C30/37 XC4, XF3, TL. 150 mm VYZTUŽENA
KARI SÍŤI Ø8 mm, OKA 100 x 100 mm, PŘI OBOU POVRŠÍCH
ZHUTNĚNÁ ZEMNÍ PLÁŇ

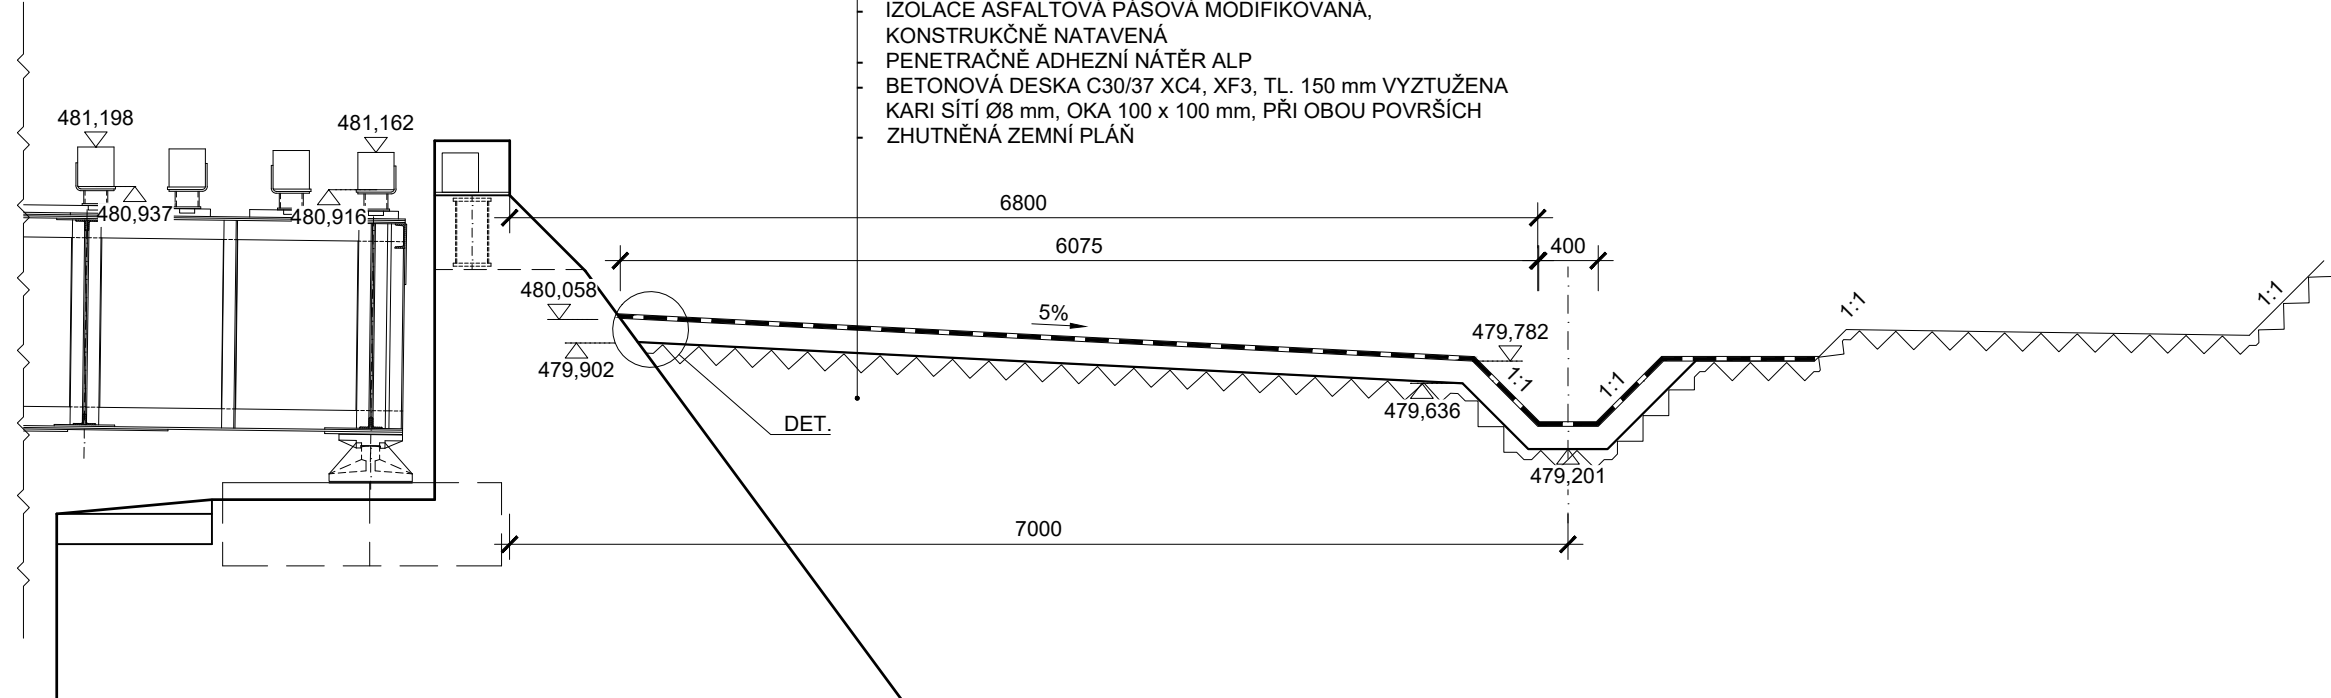


VÝZTUŽ PLOVOUCÍ DESKY M 1:20



DETAIL M 1:5

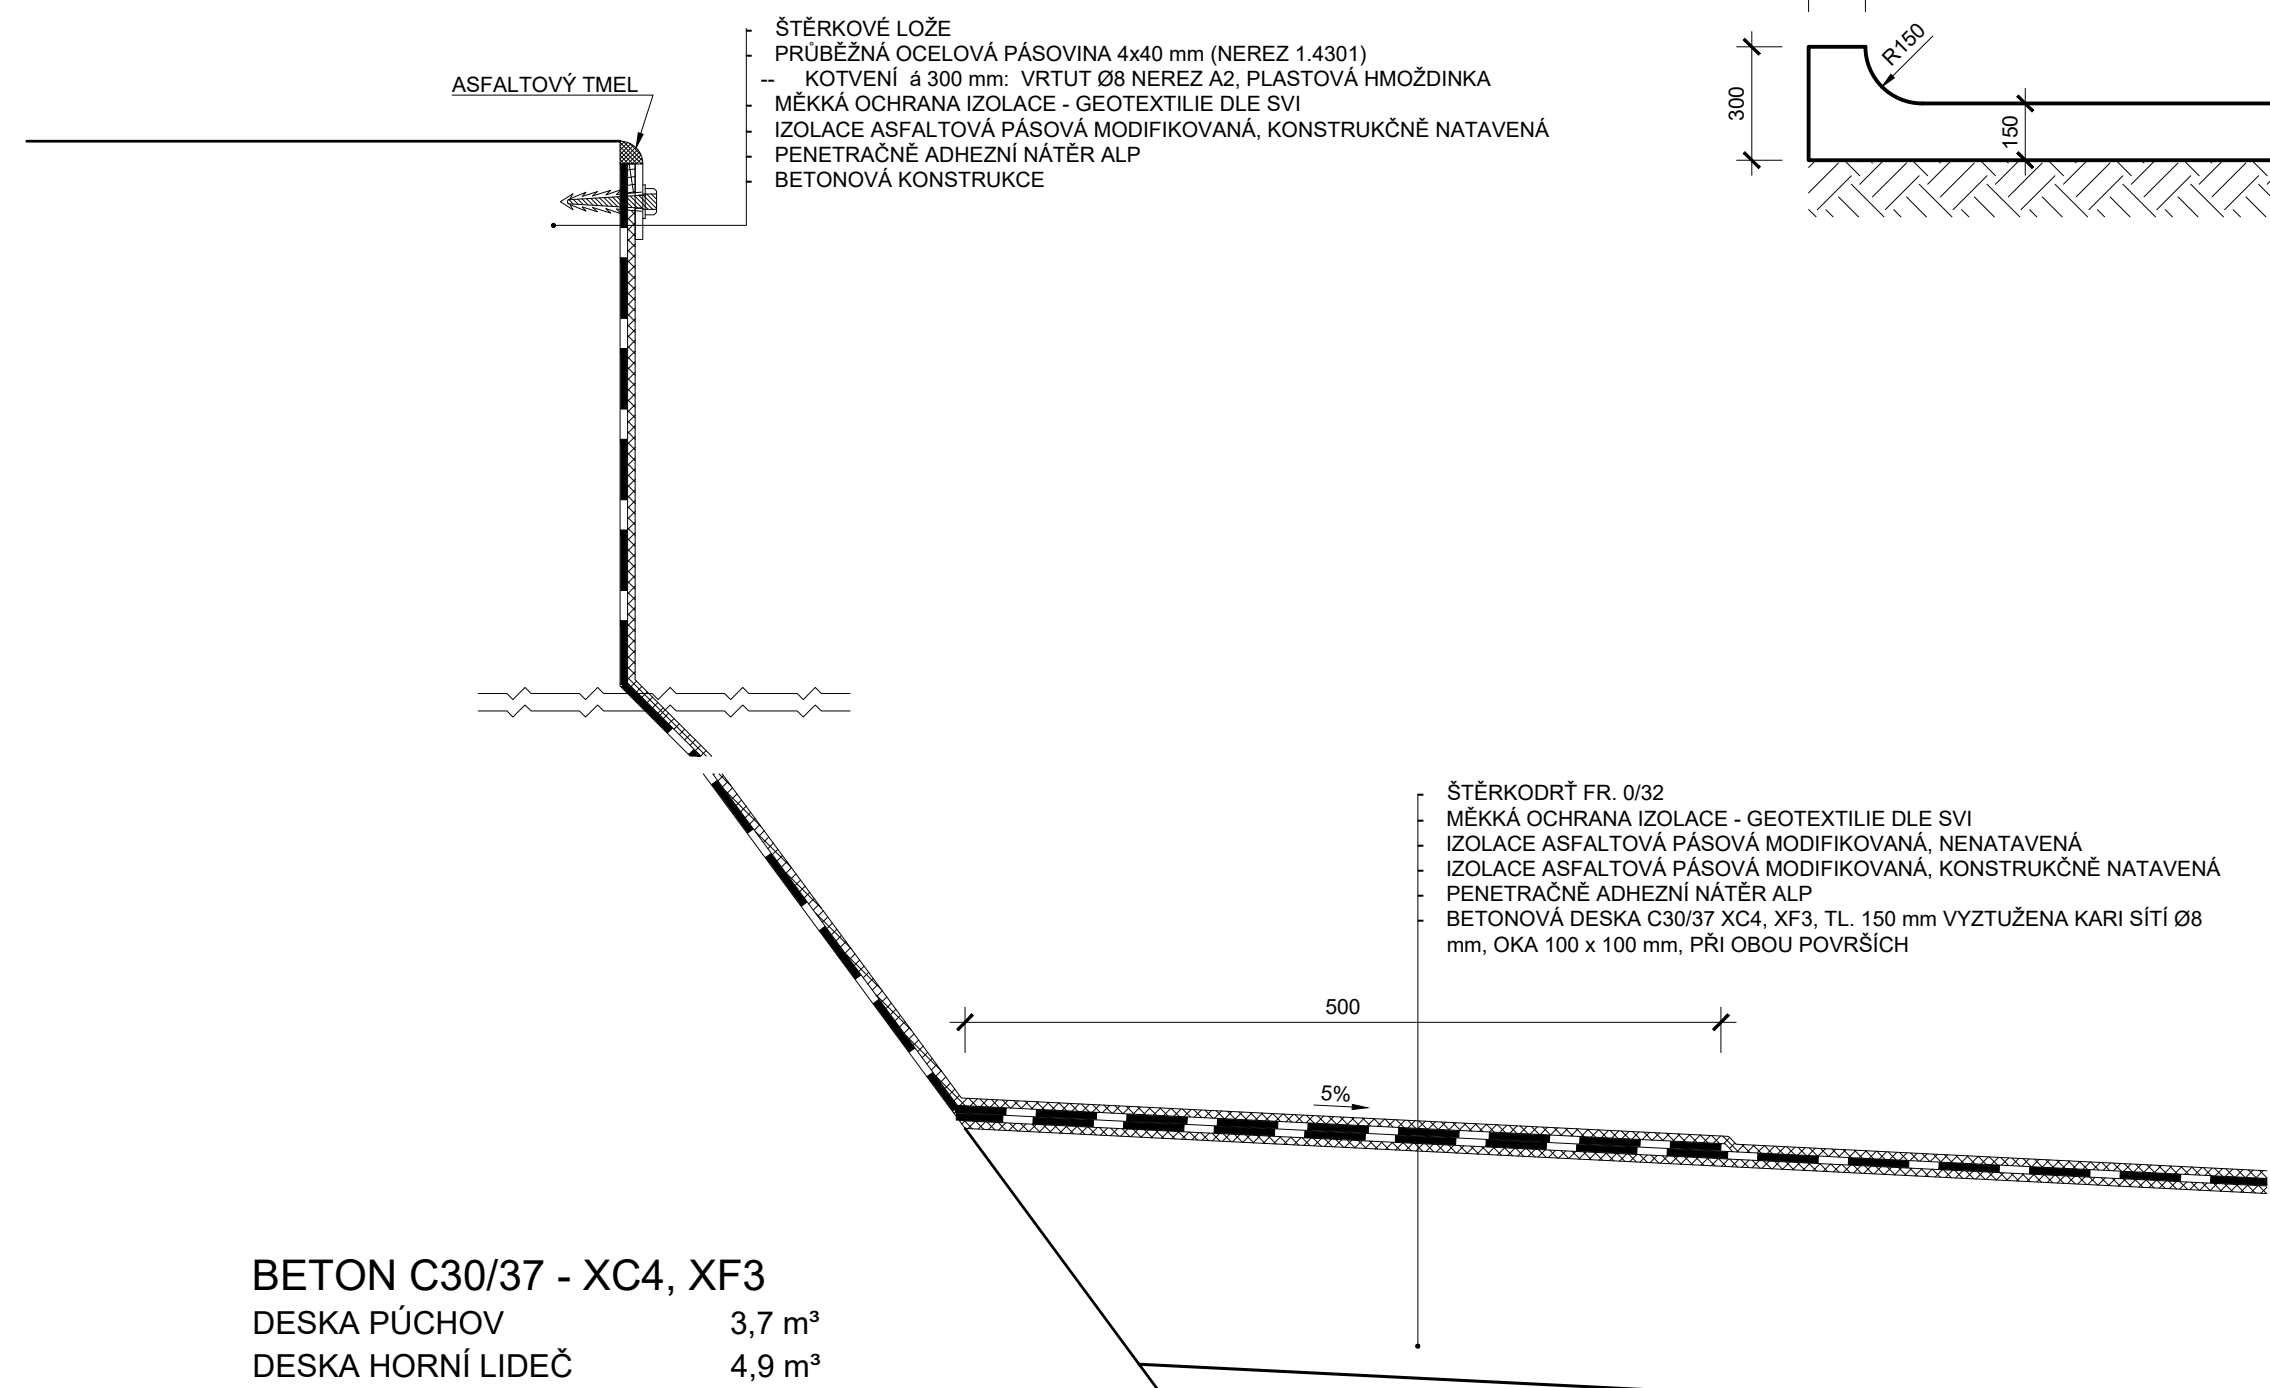

ZVÝŠENÝ OKRAJ DESKY M 1:20

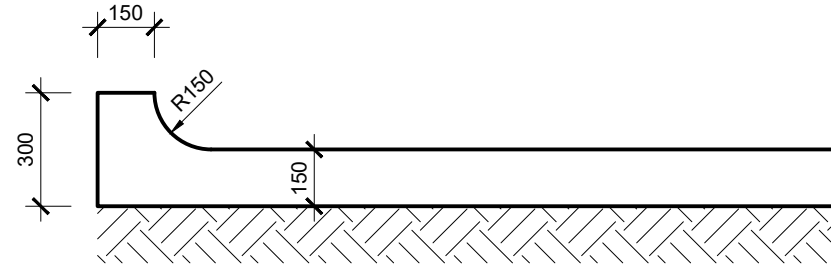

BETON C30/37 - XC4, XF3

DESKA PÚCHOV 3,7 m²
DESKA HORNÍ LIDEČ 4,9 m²

VÝZTUŽ: KARI SÍŤ Ø8, 100 x 100 mm

2 x (24 + 30m²) x 7,9 kg/m² x 1,1 = 939 kg

TABULKA VYTÝČOVANÝCH BODŮ

Č.BODU	Y	X	Z	POPIS
01	491 996,658	1 172 437,464	479,603	DNO VÝKOPU V OSE ODVODNĚNÍ
02	491 995,578	1 172 433,775	479,411	
03	492 027,818	1 172 429,711	479,309	
04	492 026,884	1 172 425,425	479,090	


SOUŘADNICOVÝ SYSTÉM: S-JTSK
VÝŠKOVÝ SYSTÉM: Bpv

Jiná ověření:

Paré:


Orientační schéma:

Razítko oprávněné osoby:

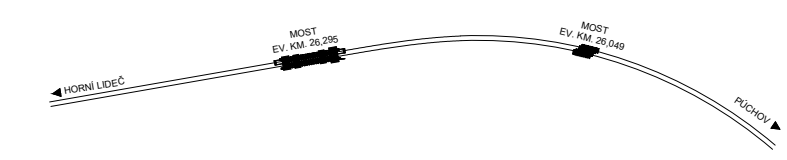

Revize:		Datum:		Podpis:		Datum:	
001	19.3.2025	Popis:	Dokumentace se zpracovanými připomínkami	Kontroloval:		Ing. František Kortus	
-	-	-	-	-		-	
-	-	-	-	-		-	
-	-	-	-	-		-	

Stavebník/Investor:	Správa železnic, státní organizace	
Adresa:	Dlážděná 1003/7, 110 00 Praha 1	
Zástupce investora:	Oblastní ředitelství Ostrava	
Adresa:	Muglinovská 1038/5, 702 00 Ostrava	

Zhotovitel díla:	DIPONT s.r.o.		
Adresa:	Klíšská 1432/18 400 01 Ústí nad Labem		
Kontakt:	T: +420 475 201 724 E: dipont@dipont.cz		
			
Hlavní projektant (HIP):	Ing. František Kortus	Specialista:	Ing. Martin Píšek

Název stavby/akce:		Cyklická obnova trati v úseku Horní Lideč - Horní Lideč státní hranice - most km 26,049		Označení investora: VZ63524124	
Název části:		Dokumentace objektů		Označení zhotovitele: D24016	
Název objektu/díli části:		Most v km 26,049		Označení objektu/komplexu: D	
Název přílohy:		TVAR A VÝZTUŽ SPÁDOVÝCH DESEK		SO141 11 01	
Název dílčí části přílohy:		Zpracovatel přílohy: Křepa Křepa, DIS.		Dílčí část: D.1 2 04	
Odpovědný projektant:		Ing. František Kortus		Stupně dokumentace: PDFS	
Kraj:		Katastrální území: Horní Lideč [643351]		Smluvní datum zpracování: 11/2024	
Zlínský kraj		Měřítko: 1:50, 20, 5 Formát: 12x44 Titul: 2363 06			
Označení investora:		Stupně dokumentace: Číslo		Označení: Podpis: 11/2024	
1 2 