


Žst Praha Smíchov  
Protokol o určení venkovního osvětlení dráhy  
vypracovaný 18. 4. 2017

Příloha č.2 Situace  
měřítko 1:500

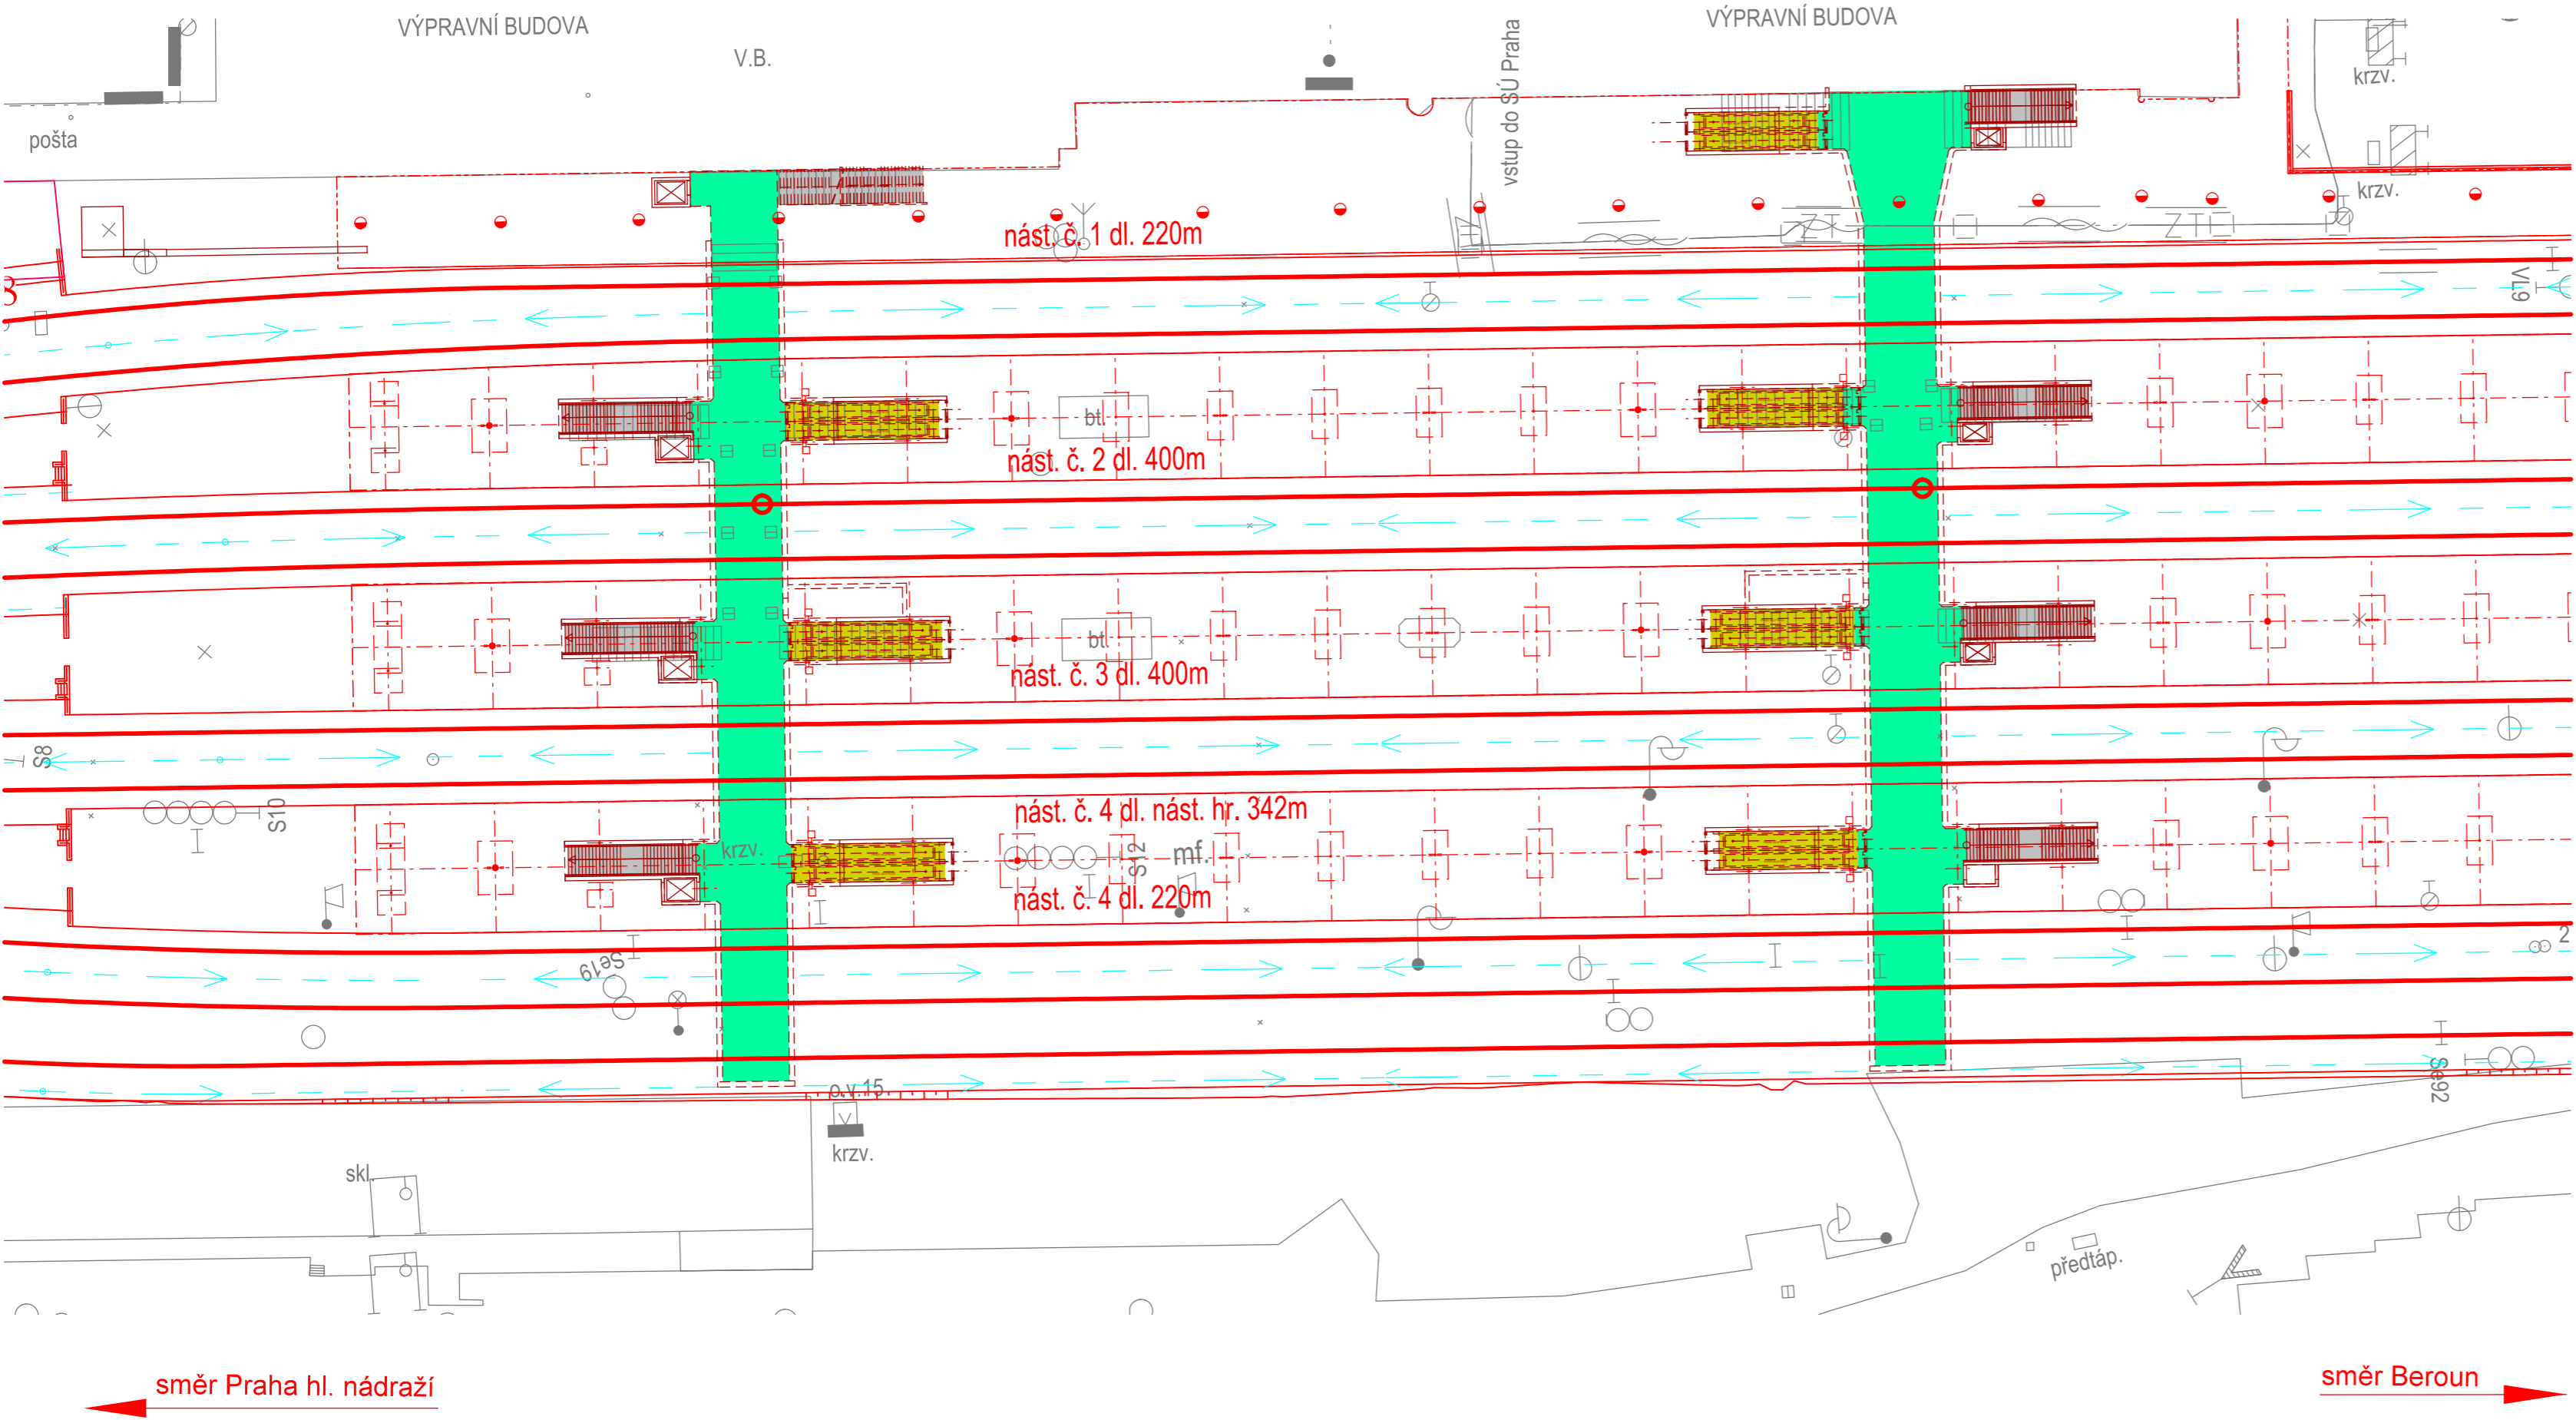

Vymezené pracovní prostory včetně specifikace parametrů osvětlení:

- Prostor č.5: Schodiště - dle ČSN EN 12 464-2 ref.č. 5.12.15; Em=50lx
- Prostor č.6: Escalátory - dle ČSN EN 12 464-2 ref.č. 5.1.2; Em=100lx
- Prostor č.7: Podchody pro cestující - dle ČSN EN 12 464-1 ref.č.5.53.3; Em=50lx