

Váš dopis zn.
Naše značka 23-05705
Vyřizuje Grim Jan
Telefon 491 419 215
GSM brána +420 606 736 008
E-mail grim@vakna.cz
Datum 03.01.2024

Signal Projekt, Bohmová P.
Vídeňská 549/55
Brno

**Zákres sítí- Výstavba PZS na přejezdu v km 92,659 (P5129) trati Týniště nad Orlicí - Meziměstí
st.hr. k.ú. Meziměstí**

k.ú. Meziměstí p.č.: 755/78, 755/105, 755/105, 924,

Do přiložené situace jsme **informativně** zakreslili umístění zařízení ve správě VaK Náchod a.s., vodovod a kanalizaci. Daná lokalita je zásobována z vodojemu VDJ Vernéřovice s kótou dna 490,00 m n.m.

Vodovodní a kanalizační přípojky nejsou v majetku VaK Náchod a.s. (vlastníkem vodovodní nebo kanalizační přípojky je vlastník pozemku nebo stavby připojené na vodovod nebo kanalizaci). O jejich polohopisné umístění žádáte majitele příslušných nemovitostí.

Před zahájením projekčních prací **doporučujeme** výše uvedená zařízení vytyčit a zaměřit. Vytyčení vodovodů zajistí (p. Hejzlar, tel.: 606 754 303). Vytyčení kanalizací zajistí (p. Týfa tel.: 775 865 898).

Dle předložené žádosti se jedná o poskytnutí podkladů v pdf a dgn k projektové dokumentaci na výstavbu železničních přejezdů.

Toto vyjádření je vydáno pro projekční účely a nelze použít pro vydání rozhodnutí či jiného správního úkonu dle Zákona č. 183/2006/Sb.

Projektovou dokumentaci požadujeme předložit k předchozímu odsouhlasení. V PD budou zpracovány příslušné podmínky VaK Náchod a.s.

Podmínky pro projektování jsou na webových stránkách společnosti VaK Náchod a.s. (www.vakna.cz, zákaznický servis, vyjádření ke stavbám - základní podmínky PD.pdf) a posouzení tlakových poměrů v místě napojení vodovodní přípojky.

V případě stavby na územní souhlas a ohlášení stavby požadujeme příslušné podmínky uvést v technické zprávě.

V případě, že Vám byl na Vaši žádost poskytnut vektorový *.dwg, *.dgn. zákres sítě, Vás upozorňujeme, že tato data mohou být použita pouze pro účely záměru, na které bylo vyjádření vydáno a nemohou být poskytována třetím osobám, případně jakkoliv dále využívána. Vektorový zákres sítě ve správě VaK Náchod a.s. nemusí být v plném rozsahu podložen geodetickým zaměřením sítě ve správě VaK Náchod a.s. a nenahrazuje tak fyzické vytyčení v terénu.


Dešťové vody budou likvidovány podle směrnice S16/10/17 - Napojování dešťových vod, tj. přednostně zasakovány na pozemku stavebníka nebo odváděny do vhodné vodoteče. Vypouštění dešťových vod do jednotné kanalizace v majetku VaK Náchod, a.s. lze jen výjimečně, po předchozím projednání

Ing. Domáš Jan
provozní náměstek

Vodovody a kanalizace Náchod a.s.
Kladská 1521
547 01 NÁCHOD

V. 2. gf

Počet příloh : 1 + dgn

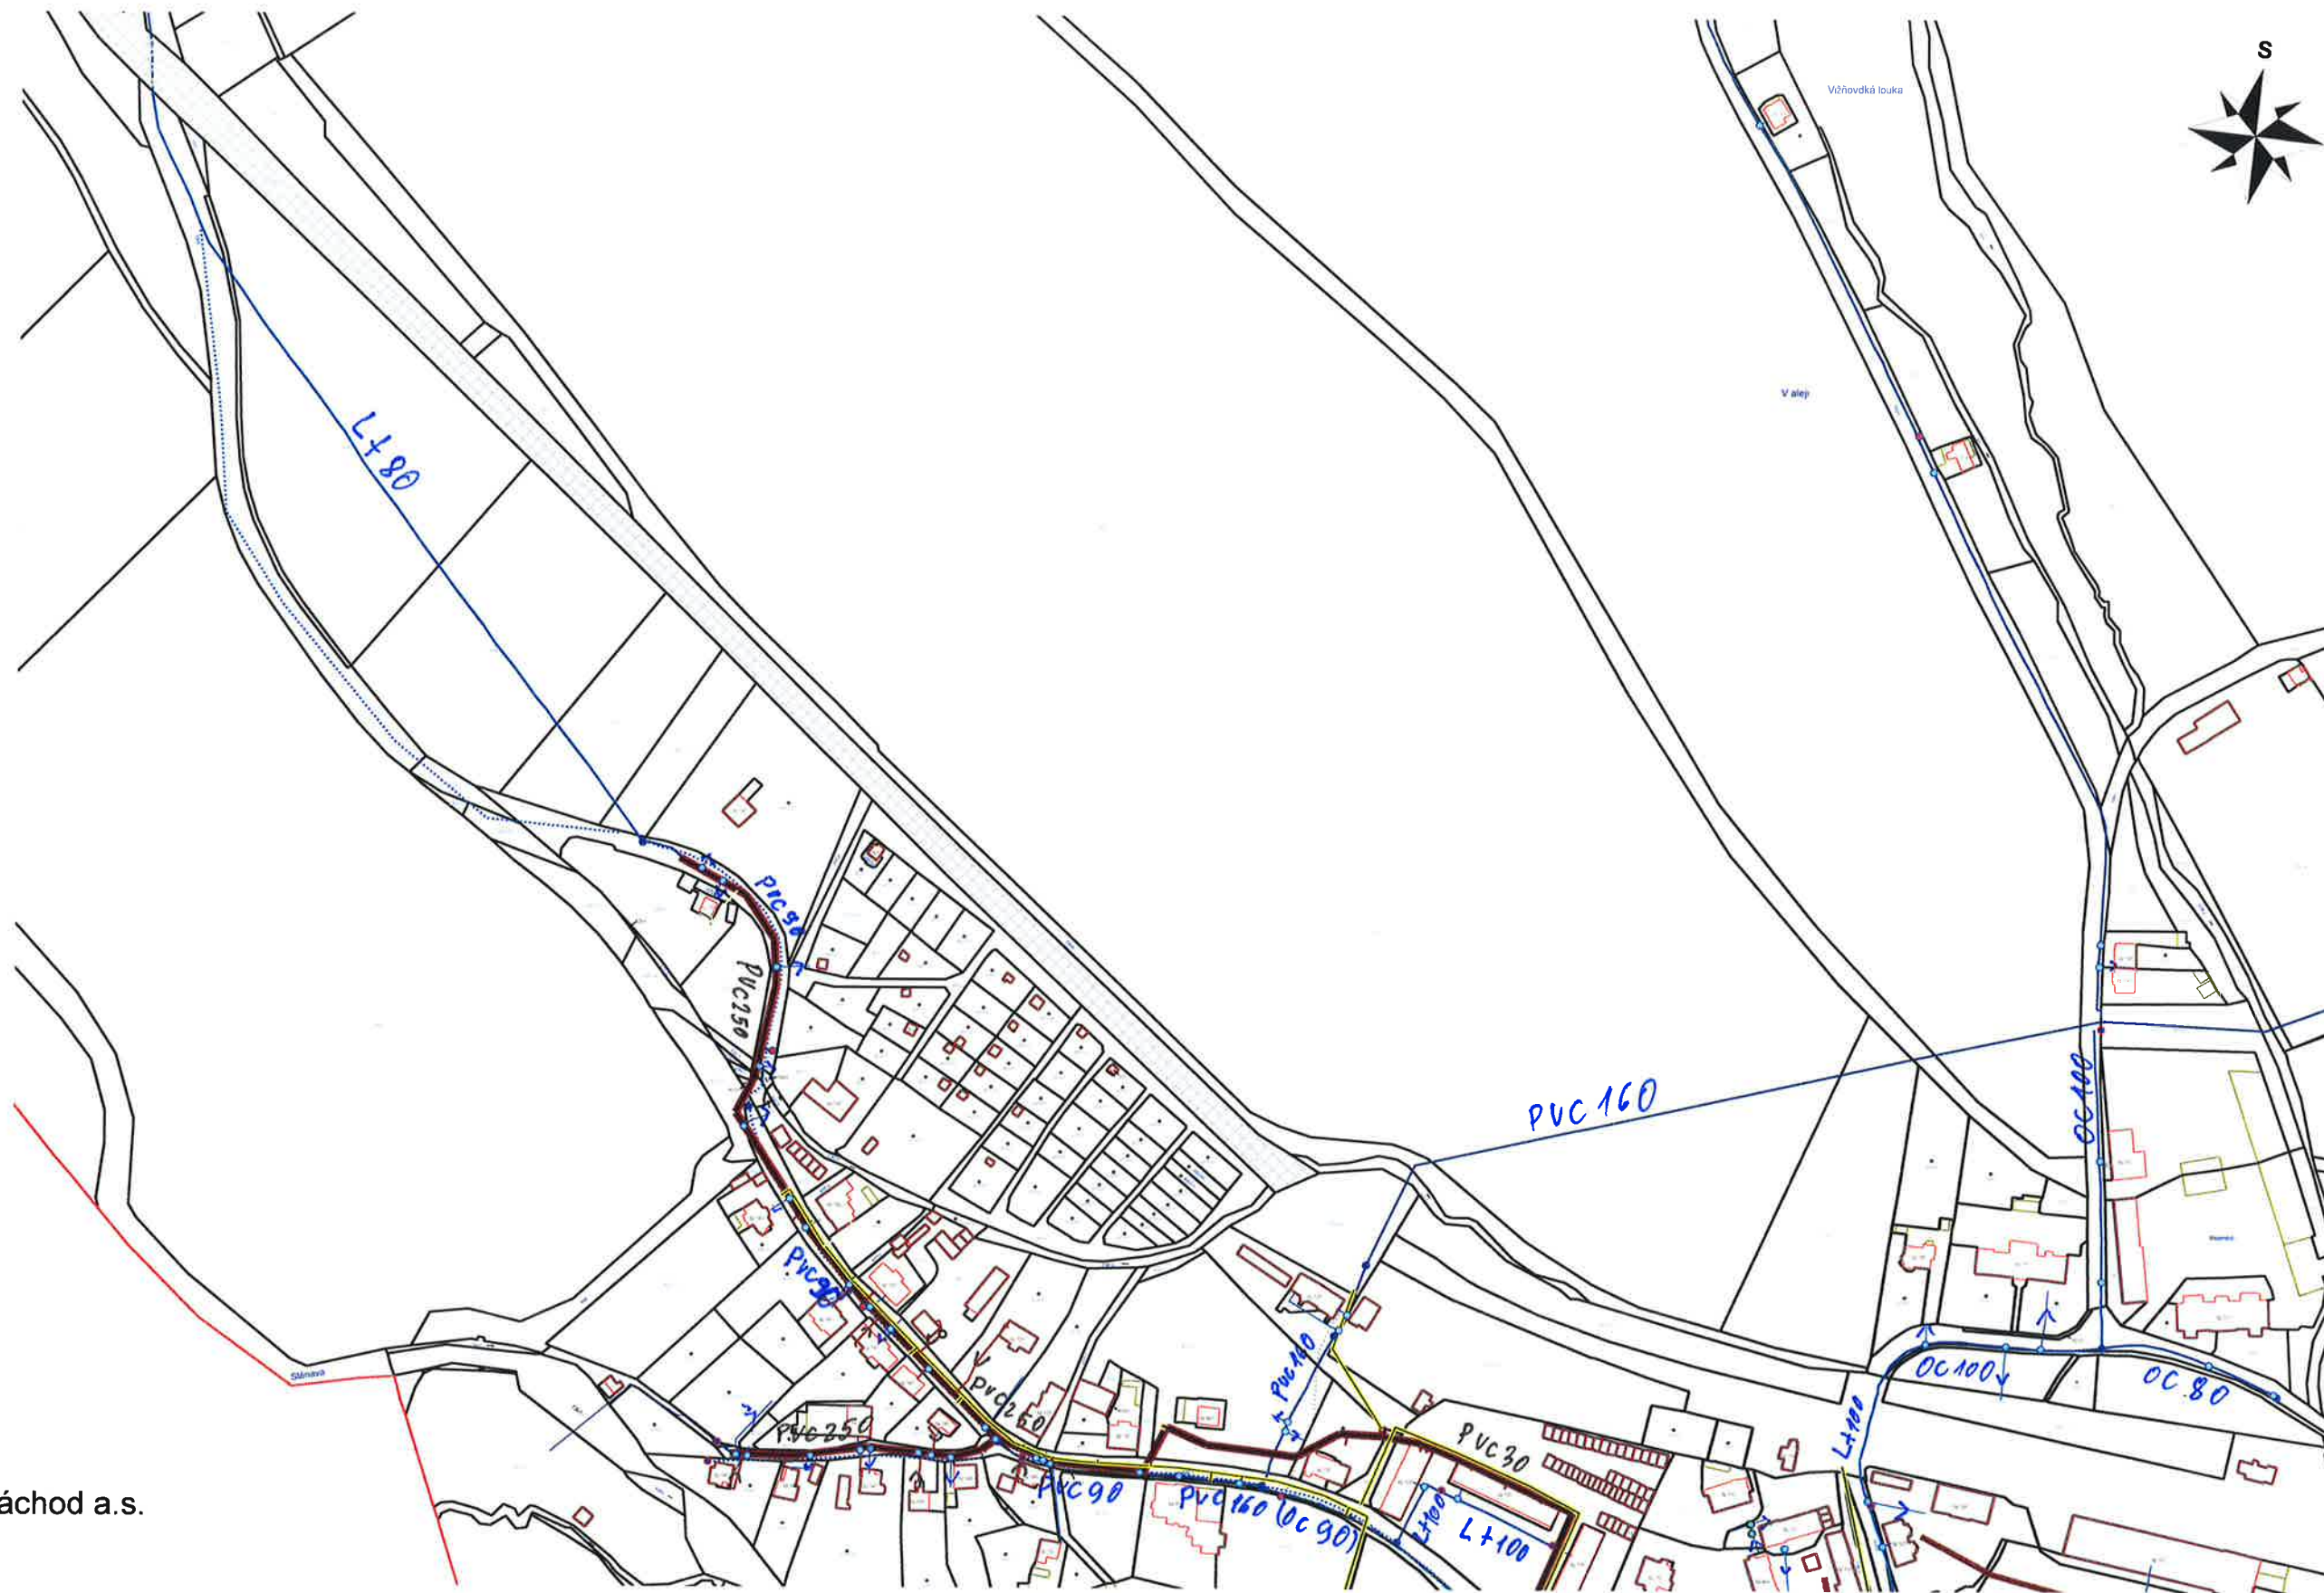

Informativní zákres sítí VaK Náchod a.s.

Příloha k č.j. 23-05705

k.ú. Meziměstí

Toto vyjádření je pro projekční účely
a nelze použít pro vydání rozhodnutí či jiného
správního úkonu dle Zákona č. 183/2006/Sb

vodovod ———

vodovodní přípojka ———→

vodovod zrušený

kanalizace ———

kanalizace dešťová v cizí správě ———

kanalizační přípojka ———→

Měřítko 1 : 3500
50 0 50 100 150 200m

Vodovody a kanalizace Náchod, a.s.
provozní útvar
547 01 Náchod, Kladská 1521
DIČ CZ48172928

03. 01. 2024