



Mieroszów 

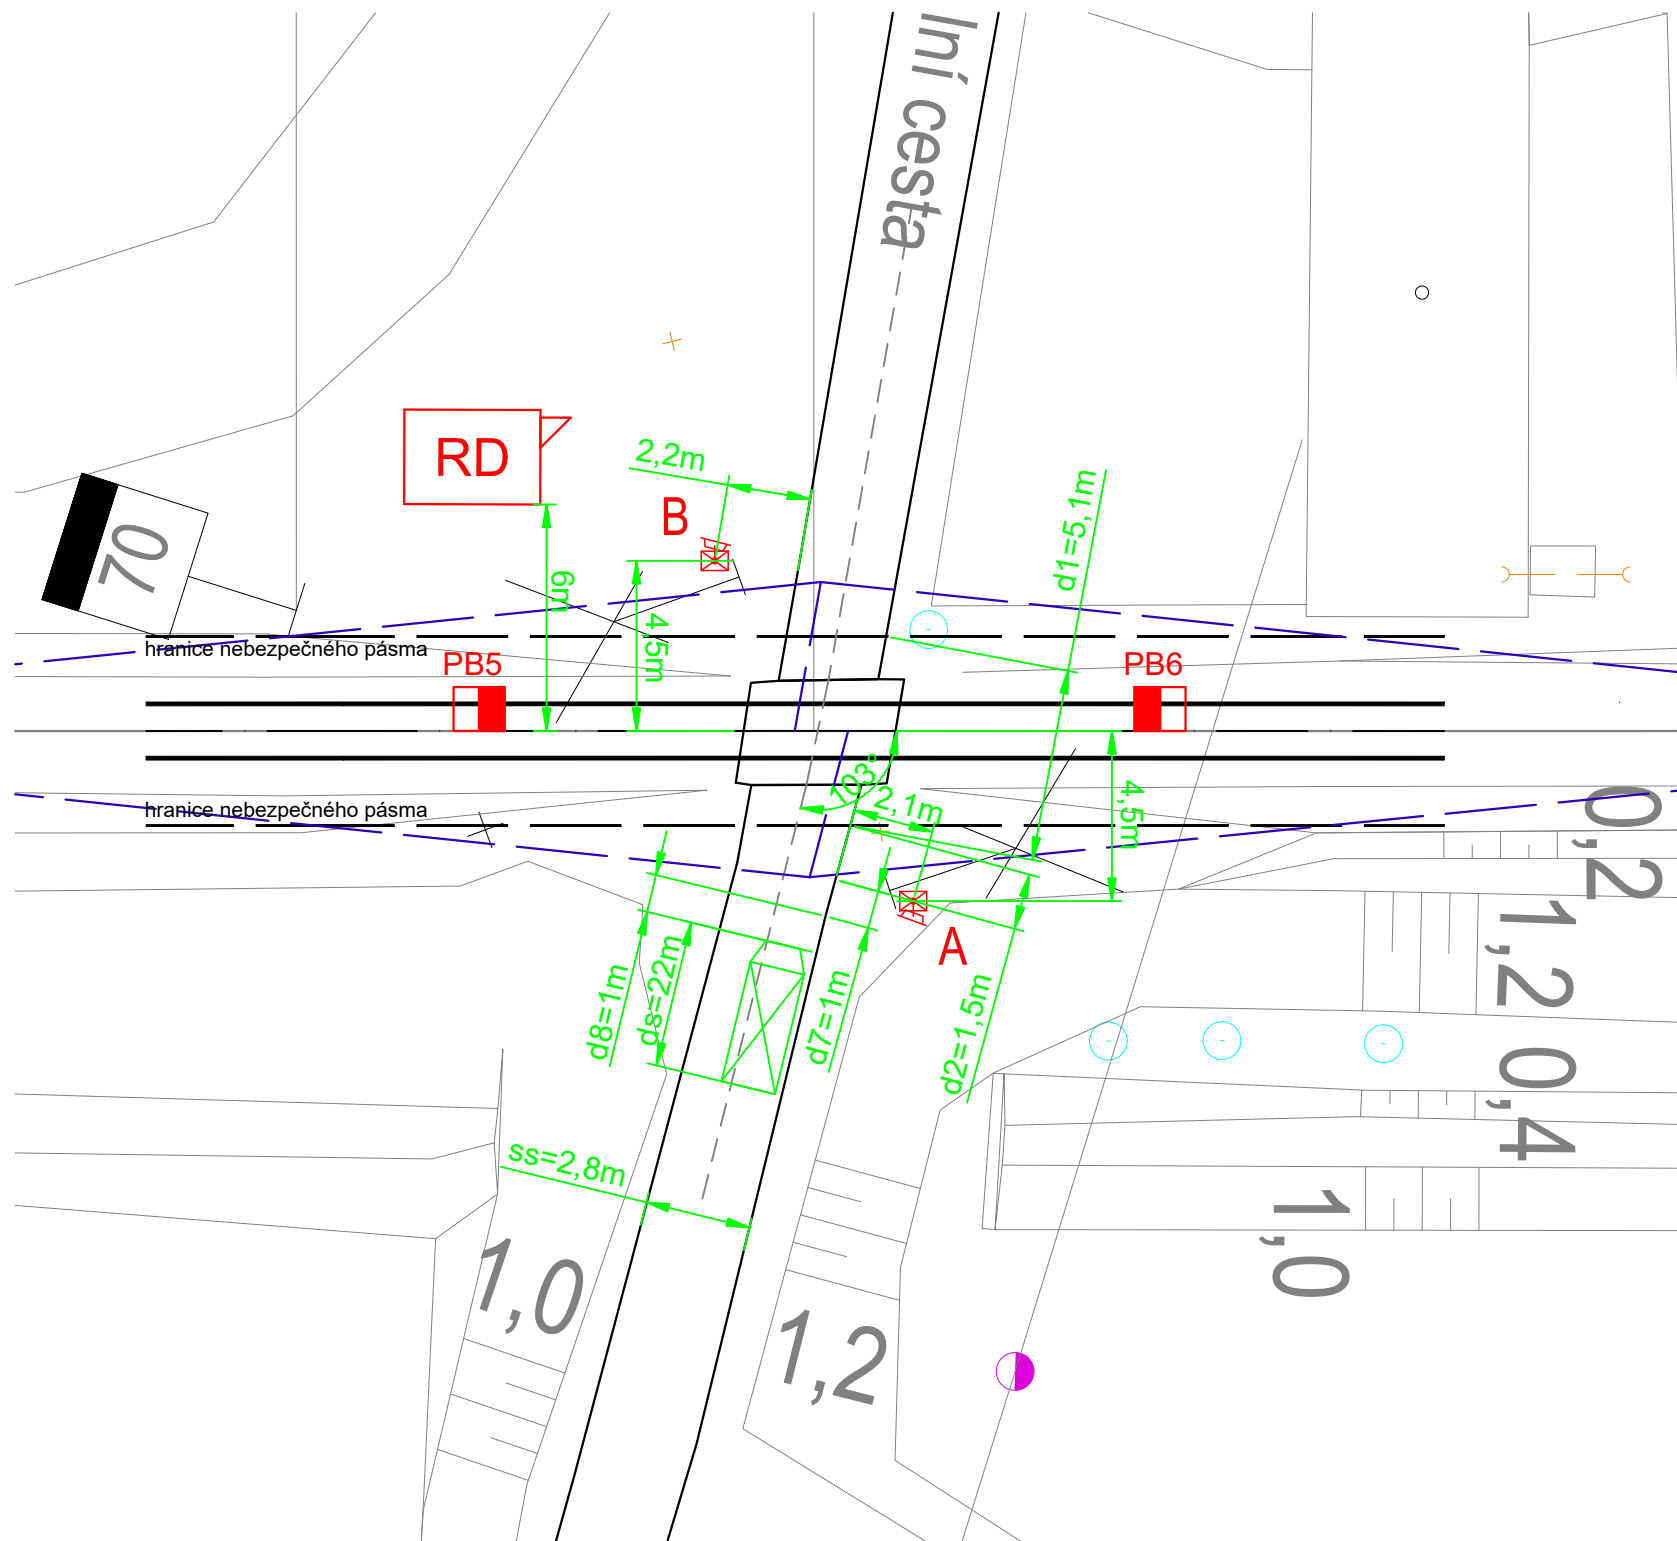



- nový stav
- nový výstražník
- rozhledový trojúhelník

Jiná ověření:	Paré:
Orientační schéma:	Razítko oprávněné osoby:
	Podpis: Datum:

Revize:	Datum:	Popis:	Kontroloval:
000	02.08.2024	Definitivní odevzdání dokumentace	Ing. Jan Lanča

Stavebník/Investor:	<b>Správa železnic, státní organizace</b>	 <b>SPRÁVA ŽELEZNIC</b>
Adresa:	<b>Dlážděná 1003/7, 110 00 Praha 1</b>	
Zástupce investora:	<b>Stavební správa východ</b>	
Adresa:	<b>Nerudova 1, 779 00 Olomouc</b>	

Zhotovitel díla:	<b>Signal Projekt s.r.o.</b>	
Adresa:	Vídeňská 55, 639 00 Brno	
Kontakt:	T: +420 543 233 962 E: <a href="mailto:projekce@signalprojekt.cz">projekce@signalprojekt.cz</a>	

Zhotovitel části/objektu:	<b>Signal Projekt s.r.o.</b>	
Adresa:	Vídeňská 55, 639 00 Brno	
Kontakt:	T: +420 543 233 962 E: <a href="mailto:projekce@signalprojekt.cz">projekce@signalprojekt.cz</a>	

Hlavní projektant (HIP):	<b>Ing. Jan Lanča</b>	Specialista:	<b>Ing. Miroslav Švorčík</b>
--------------------------	-----------------------	--------------	------------------------------

Název stavby/akce:	<b>Výstavba PZS na přejezdu v km 92,659 (P5129) trati Týniště nad Orlicí – Meziměstí st.hr.</b>	Označení investora:
		S622200158
		Zakázka:
		23-117-35-211

Název části:	Přejezdové zabezpečovací zařízení (PZZ)	Označení části: <b>D.1.1.3</b>
--------------	---	--------------------------------

Název objektu/díle části:	<b>Zabezpečovací zařízení (PZS) P5129 v km 92,659</b>	Označení objektu/komplexu: <b>PS 01-01-31</b>
---------------------------	---	--

Název přílohy:	Situace na přejezdu v km 92,659 (P5129)	Číslo přílohy (typ/pořadí):
Název dílčí části přílohy:	-	<b>2. 202</b>

Odpovědný projektant: Ing. Jan Lanča	Zpracovatel přílohy: Ing. Jan Lanča	Měřítko: 1:200 Formáty: A3	Stupeň dokumentace: <b>DUSP+PDPS</b>
---	--	-------------------------------	---

Kraj: Královehradecký	Katastrální území: viz část A. Průvodní zpráva	TUDU: 1561 26	Smluvní datum zpracování: <b>02.08.2024</b>
--------------------------	---	------------------	--

Označení investora:	Stupeň dokumentace:	Část:	Objekt:	Podobojekt:	Příloha:	Revize:
S 6 2 2 2 0 0 1 5 8	— P D P S	— D 1 1 0 0 3	— P S 0 0 1 0 1 3 1	— X X	— 2 — 2 0 2	— 0 0 0
[Prostor pro další informace]						