


SCHÉMA ŘEŠENÉ ČÁSTI

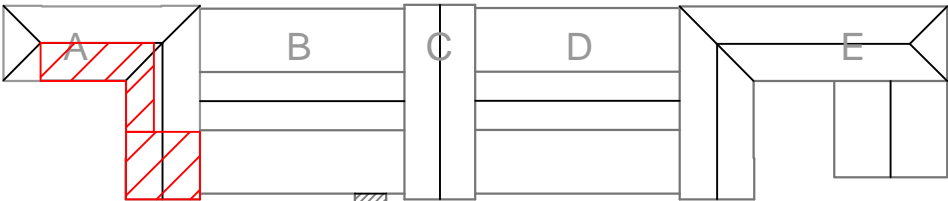

KRESLIL D. Bouda	VYPRACOVAL D. Bouda	KONTRLOVAL Ing. Petr Voznica	Ing. Lukáš BOBEK Projektční a inženýrská činnost IČ: 87240718 Tel: +420 775148939 e-mail: lukasbobek@email.cz	
NÁZEV AKCE: <b>Rekonstrukce výpravní budovy v užst. Bohumín</b> Investor: Správa železnic,s.o.,Dlážděná 1003/7,110 00 Praha 1 Místo: k.ú. Nový Bohumín, par.č. 2581, obec: Bohumín			FORMÁT 4A4	
NÁZEV VÝKRESU <b>Půdorys PZTS 1.NP VB-demontáže</b>			DATUM KVĚTEN 2023	
			Č.KOPIE	
			STUPEŇ PD	PDSPS
			MĚŘÍTKO 1:75	ČÍSLO VÝKRESU E-58