


STÁVAJÍCÍ STAV, BOURACÍ PRÁCE

PŮDORYS STŘECHY

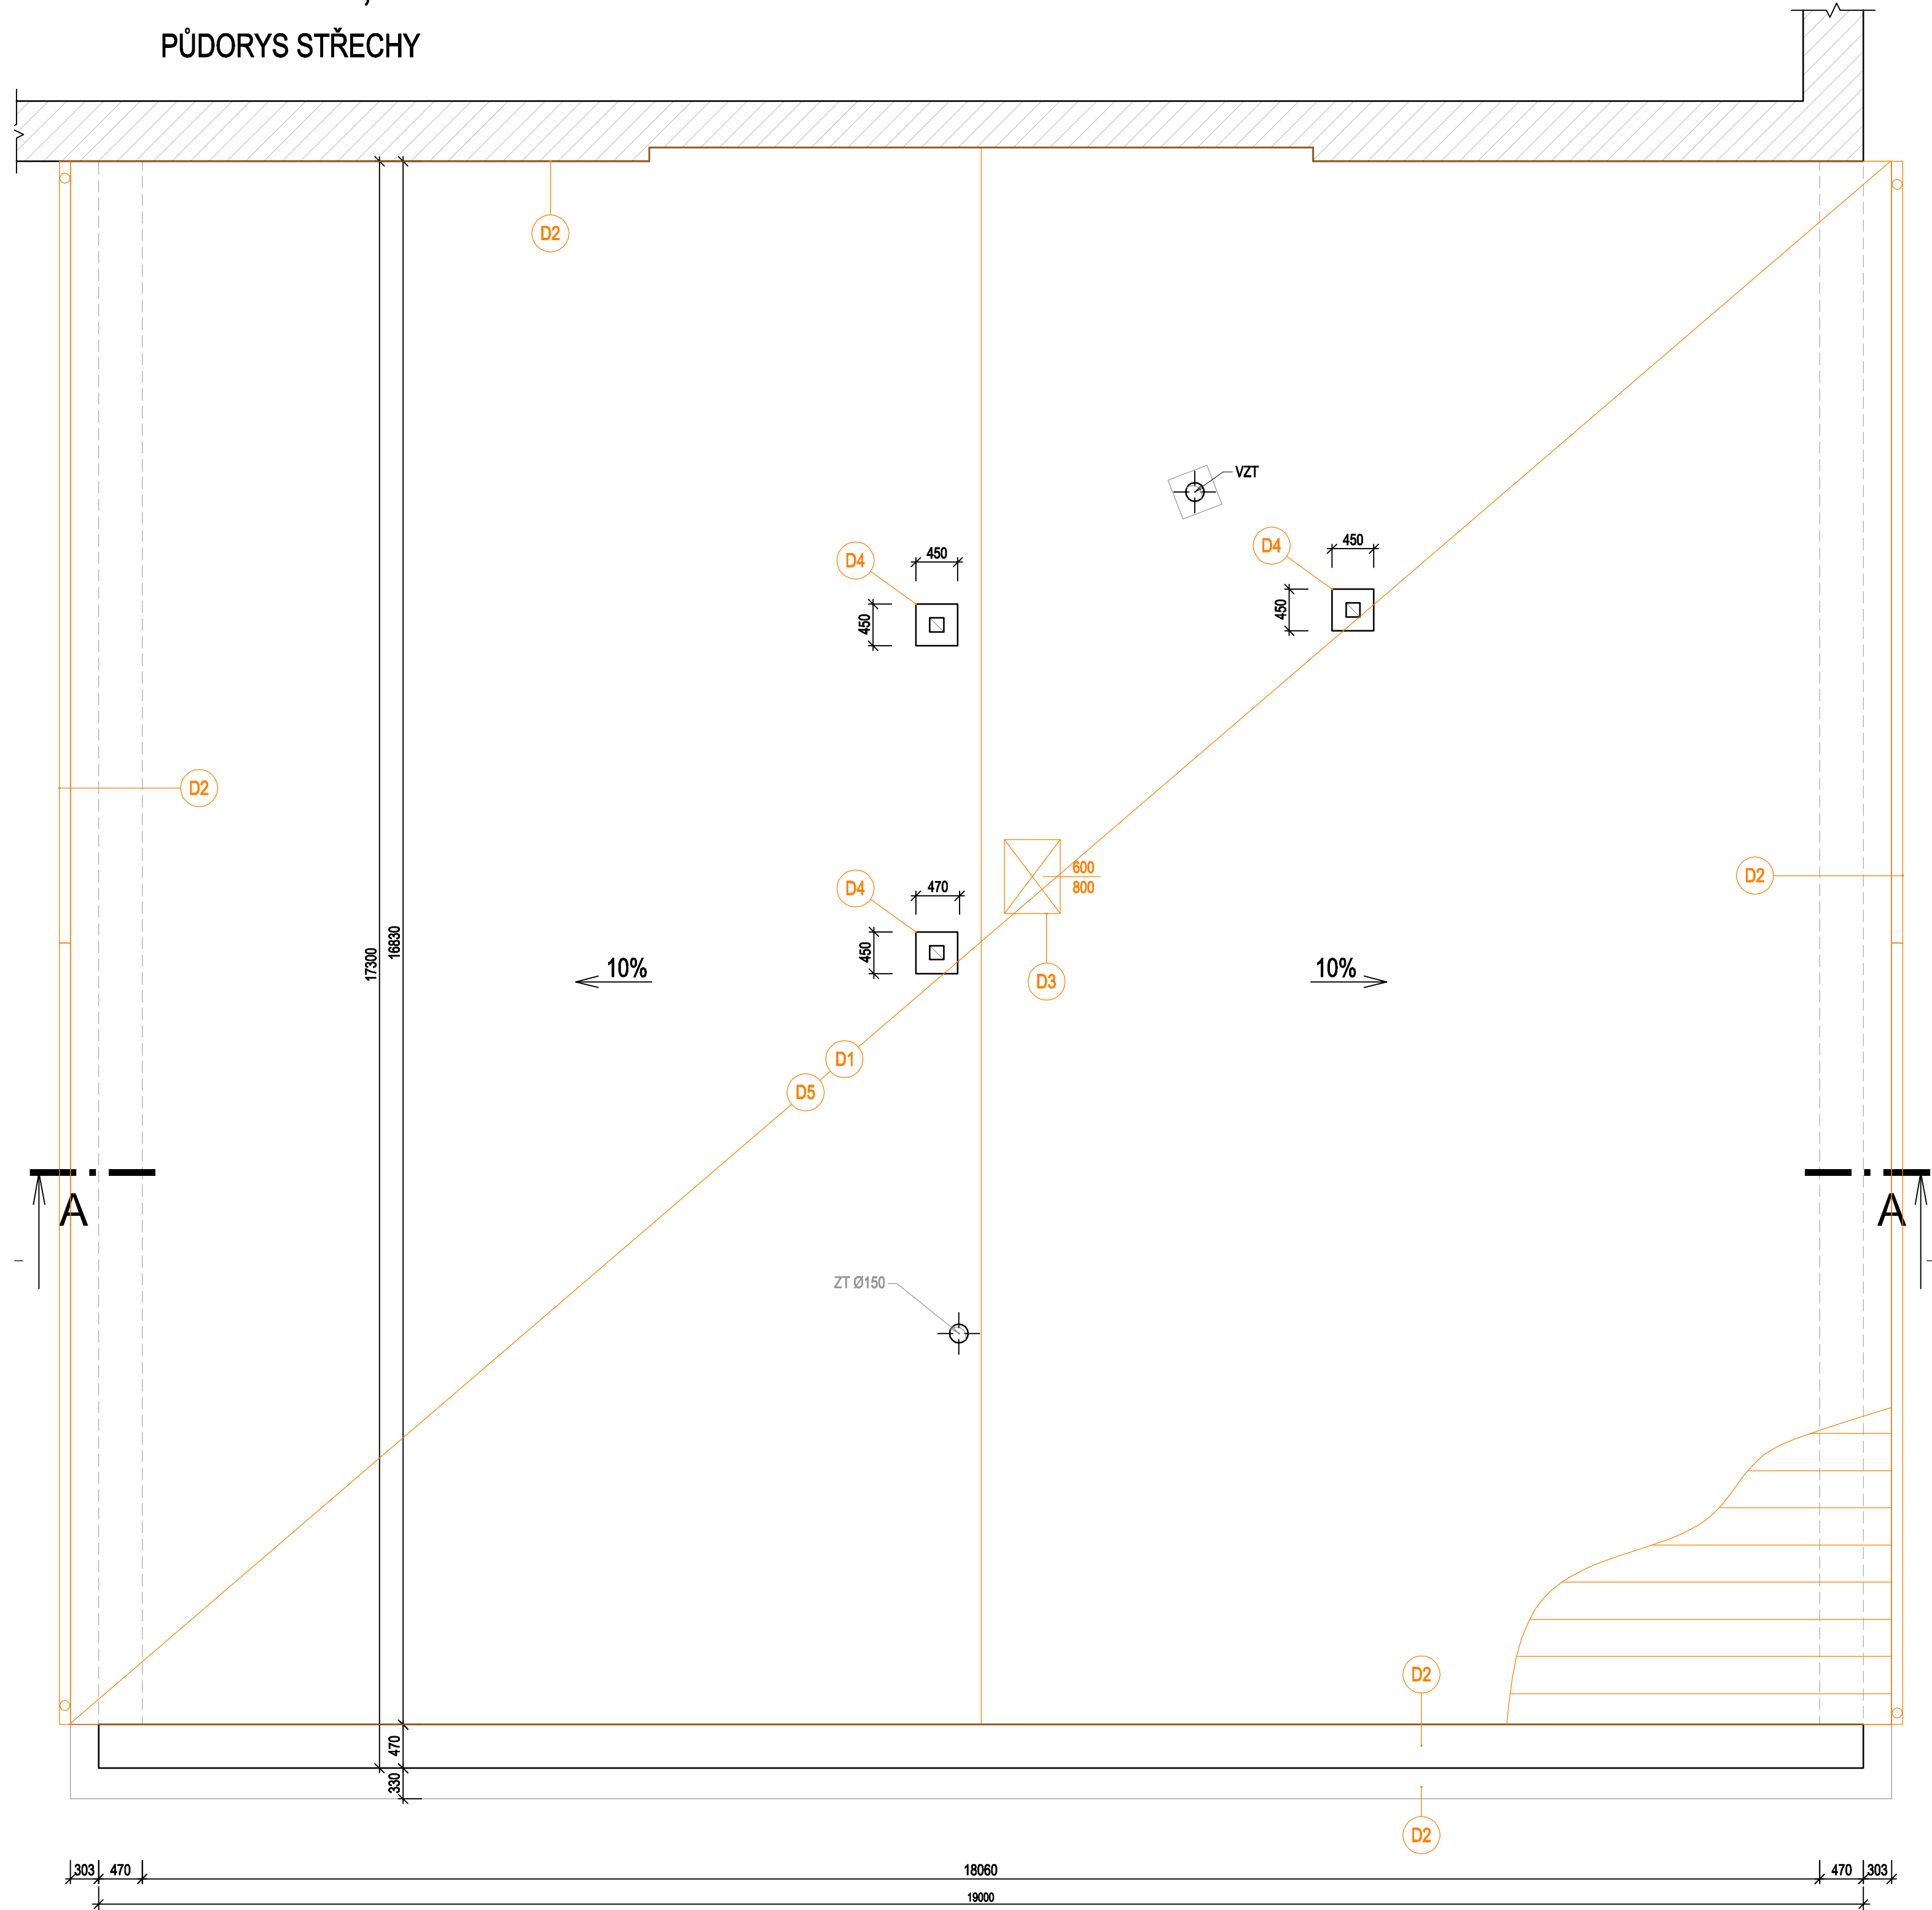

LEGENDA BOURACÍCH PRACÍ

- D1** DEMONTÁŽ STŘEŠNÍ KRYTINY V CELÉM ROZSAHU, A = 330 m2
- FALCOVANÁ KRYTINA Z MĚDĚNÉHO PLECHU
- LEPENKA
- BEDNĚNÍ TL. 22 mm
- D2** DEMONTÁŽ KLEMPÍŘSKÝCH PRVKŮ
- OKAPY, OPLECHOVÁNÍ
- SVODY
- D3** DEMONTÁŽ IZOLACE; A=305 m2
- CLIMATIZER V TL. CCA 200 mm
- VYČIŠTĚNÍ PODHLEDU
- D4** KOMÍNY - ODSTRANĚNÍ OMÍTEK V CELÉM ROZSAHU
- D5** DEMONTÁŽ HROMOSVODNÉ SOUSTAVY


LEGENDA

- STÁVAJÍCÍ KONSTRUKCE A MATERIÁLY
- BOURANÉ / DEMONTOVANÉ KONSTRUKCE A MATERIÁLY

POZNÁMKA

- VĚTRACÍ POTRUBÍ, KOMÍNOVÁ TĚLESA A JINÉ SŘEŠNÍ PRVKY ZŮSTANOU STÁVAJÍCÍ ,
BUDOU PROVEDENY OPRAVY A ÚPRAVY
- NUTNÁ KOORDINACE S OBJEKTEM SO 01 (OPRAVA FASÁDY ČÁSTI A,B,C,D)

POZNÁMKA:
OBEZNÁMÍ, ŽE BOURACÍ PRÁCE BUDOU PROVÁDĚNY DLE ZÁSAD PRO PROVÁDĚNÍ BOURACÍCH PRACÍ, ŠETRNĚ K ZACHOVÁVANÝM ČÁSTEM KONSTRUKCÍ A ZA DŮSLEDNÉHO PROVIZORNÍHO ZAJIŠTĚNÍ NAVAZUJÍCÍCH A PŘITĚŽUJÍCÍCH KONSTRUKCÍ !
TECHNOLOGICKÝ POSTUP PRACÍ VČETNĚ PROVIZORNÍHO ZAJIŠŤOVÁNÍ JE PŘEDMĚTEM TECHNOLOGICKÉ DOKUMENTACE ZHOTOVITELE STAVBY.

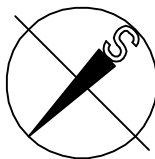

KRESLIL Ing. Aleš Palička	VYPRACOVAL Ing. Aleš Palička	KONTROLOVAL Ing. Lukáš BOBEK	Ing. Lukáš BOBEK Projektování a inženýrská činnost IČ: 87240718 Tel: +420 775148939	
NÁZEV AKCE: Rekonstrukce VB v užst. Bohumín			FORMÁT 4xA4	
Investor: SŽDC,s.o., SON, Dlážďená 1003/7, 110 00 Praha 1 Místo: k.ú. Nový Bohumín, par.č. 2581, obec: Bohumín			DATUM LISTOPAD 2017	
STAVEBNÍ OBJEKT: SO 3 - Oprava ploché střechy a krovu v části "E"			Č.KOPIE	
NÁZEV VÝKRESU PŮDORYS STŘECHY - STÁVAJÍCÍ STAV, BOURACÍ PRÁCE			STUPEŇ PD PROJEKT	
			MĚŘÍTKO 1: 50	ČÍSLO VÝKRESU 103