




PŮDORYS POŽÁRNÍ NÁDRŽE V MĚŘÍTKU 1:100

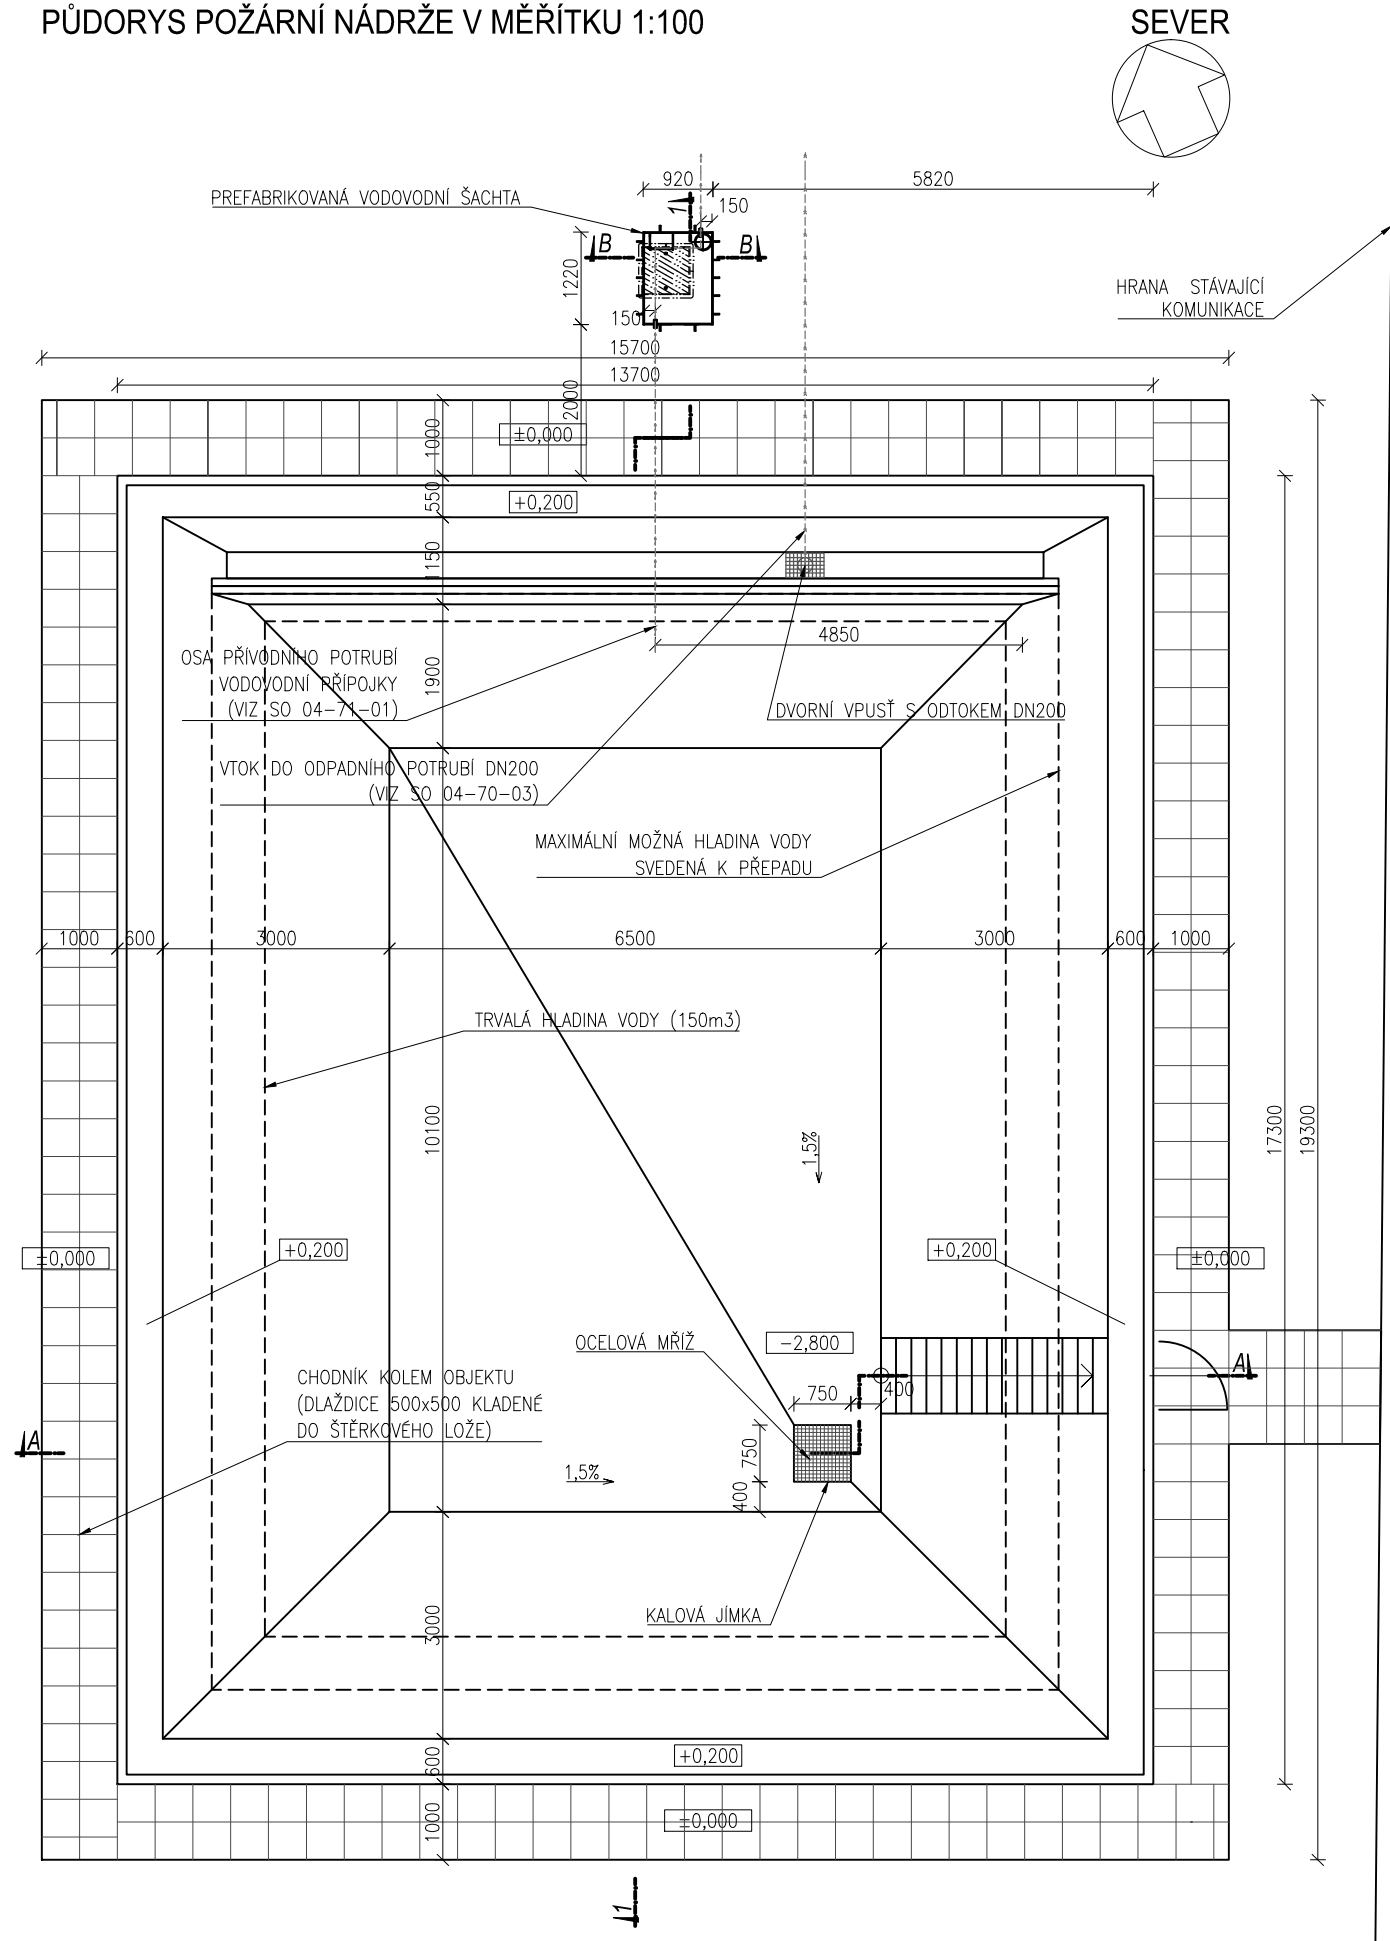


ŘEZ A-A V MĚŘÍTKU 1:100

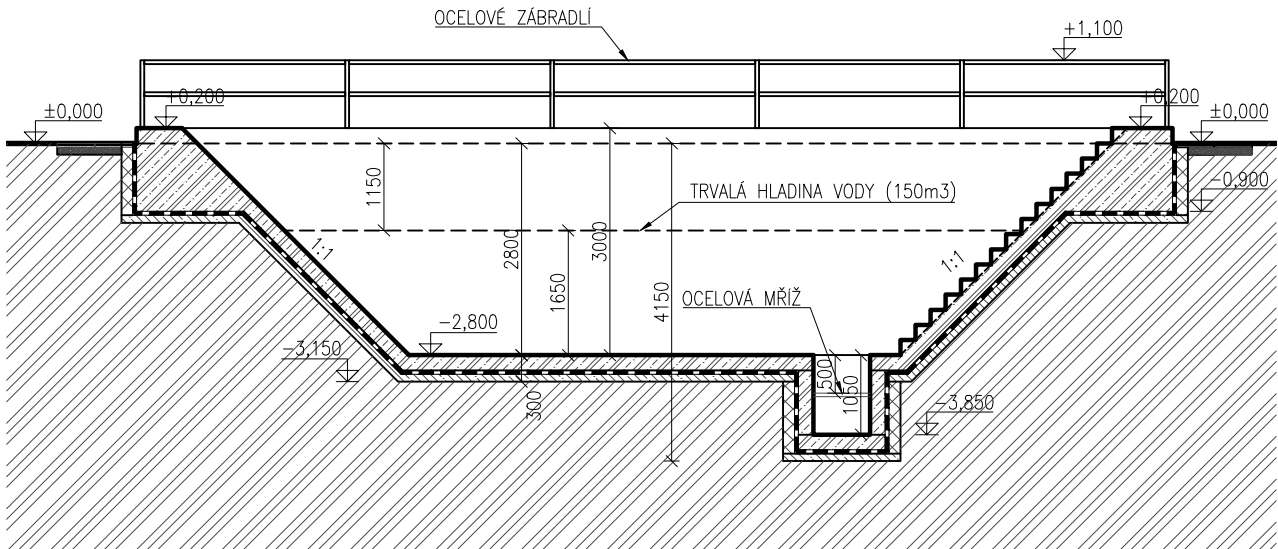

ŘEZ B-B V MĚŘÍTKU 1:100

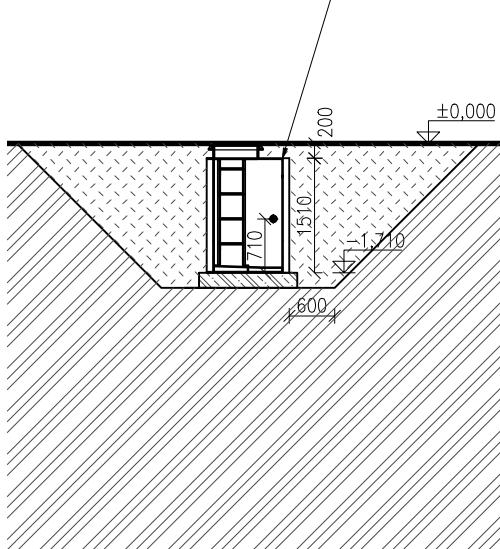

ŘEZ 1-1 V MĚŘÍTKU 1:100

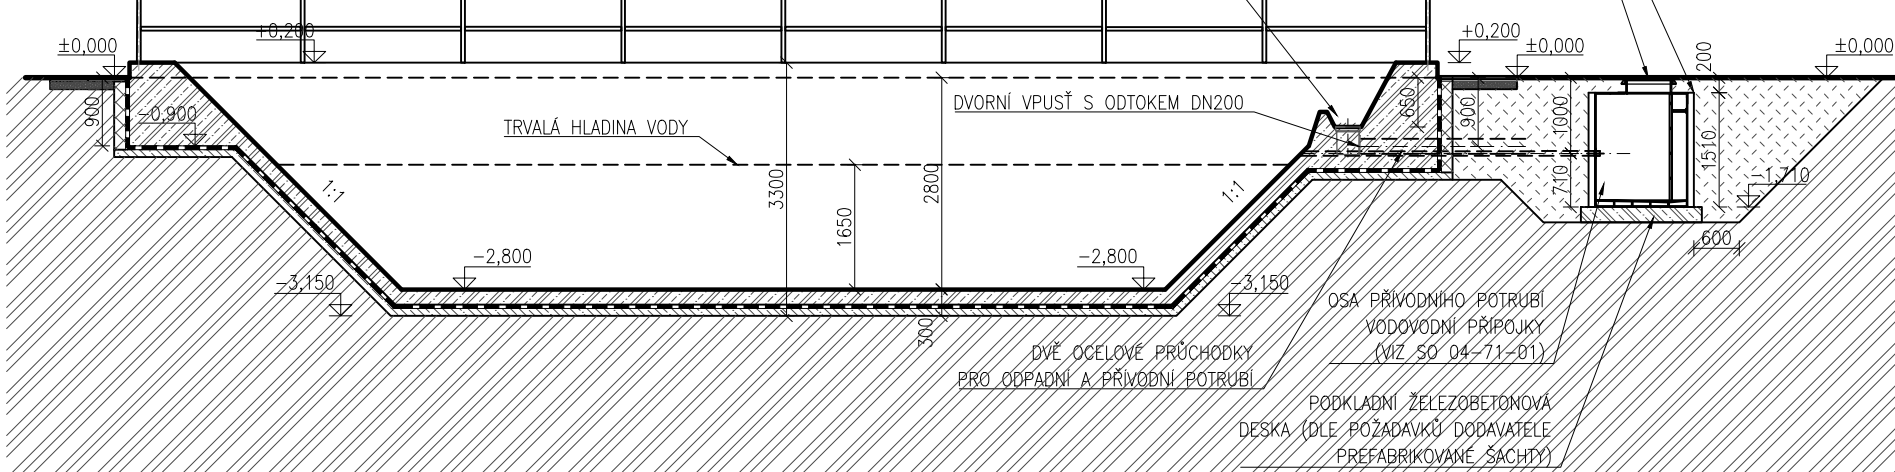

LEGENDA MATERIÁLU:

- ŽELEZOBETONOVÁ MONOLITICKÁ KONSTRUKCE (VODOSTAVEBNÍ BETON S OCHRANNÝM NÁTĚREM)
- PODKLADNÍ BETON
- ZEMINA NASYPANÁ A ZHUTNĚNÁ
- PÍSKOVÉ LOŽE POD DLAŽBU
- ZTRACENÉ BEDNĚNÍ
- HYDROIZOLACE

ZAPRACOVÁNÍ PŘIPOMÍNEK 02/2016

Souřadnicový systém S-JTSK
Výškový systém Bpv

Změna:	Název změny:	Datum:	Provedl:
			Podpis:

Investor, objednatel: SZDC Správa železniční dopravní cesty, státní organizace Diážděná 1003/7 110 00 Praha 1	Kontaktní adresa: Správa železniční dopravní cesty, s.o. Stavební správa západ Sokolovská 278/1955, 190 00 Praha 9
--	--

METROPROJEKT Praha a.s. nám. I. P. Pavlova 2/1786 120 00 Praha 2 generální ředitel: Ing. David Krása tel.: +420 296 154 105 www.metroprojekt.cz info@metroprojekt.cz	METROPROJEKT	Souprava číslo:
---	---------------------	-----------------

HIP: Ing. Jaroslav Janeček tel.: +420 296 154 302 Stupeň: PS (DSP)	Podpis: 	Název a účel díla: Optimalizace traťového úseku Čelákovice (mimo) - Mstětice (včetně)
---	-------------	---

Zpracovatelský útvar: S52 tel.: +420 296 154 330 Vedoucí útvaru: Ing. Václav Křivánek	Název části díla: Stavební část Pozemní stavební objekty- budovy SO 04-40-01	E E.2 E.2.1
--	--	-------------------

Odpovědný projektant: Ing.arch. Jiří Škrábek Vypracoval: Ing.arch. Jiří Škrábek Bc. Monika Roubalová Skart. znak: V20/2037 Počet formátů: 4xA4	Podpis: 	Název přílohy: SO 04-40-01 Čelákovice- Mstětice, posklizňová linka, požární nádrž PŮDORYS A ŘEZY	Změna: 000 Číslo příl.: 003
Datum: 02/2016	Měřítko: 1:100	IČD: 15 6590 001 05 02 00	