




POHLED VLEVO  
MĚŘÍTKO 1:100

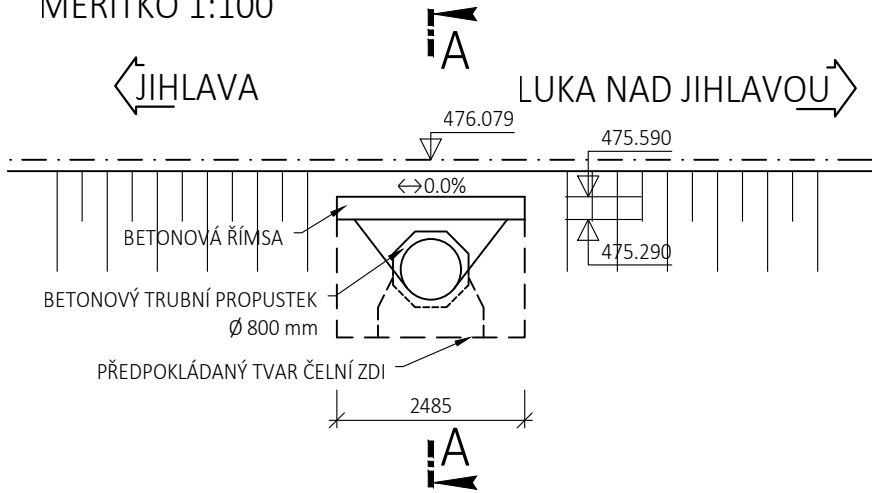


PODÉLNÝ ŘEZ B-B  
MĚŘÍTKO 1:100

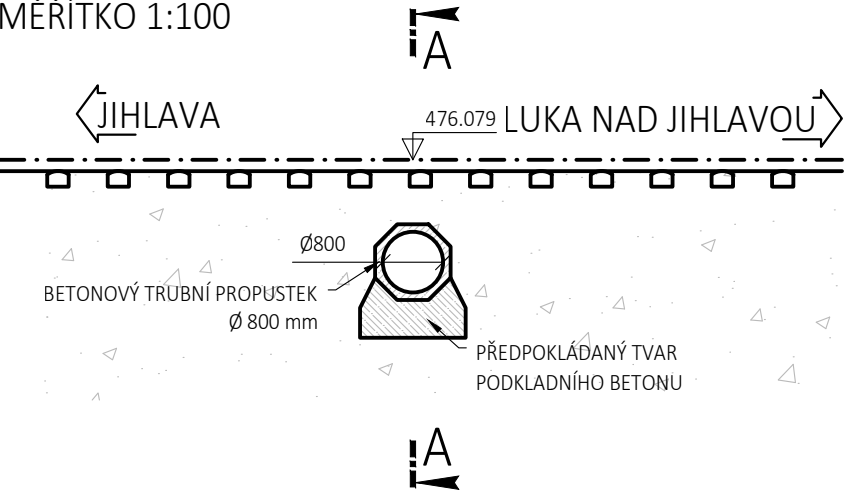


POHLED VPRAVO  
MĚŘÍTKO 1:100

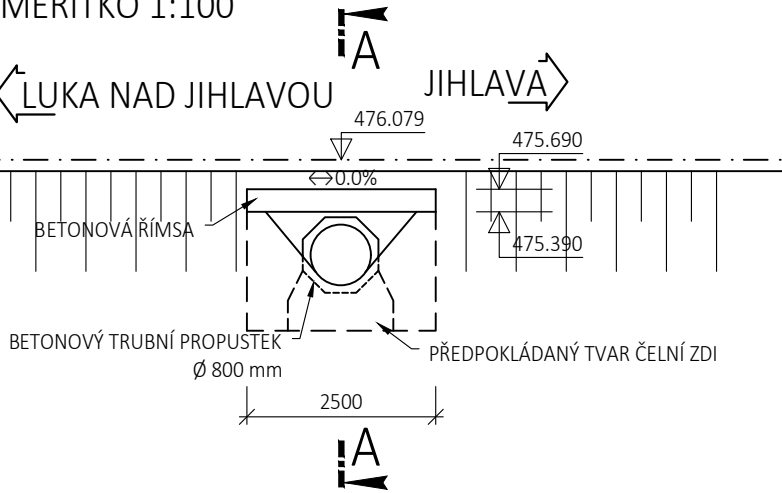

PŮDORYS  
MĚŘÍTKO 1:100

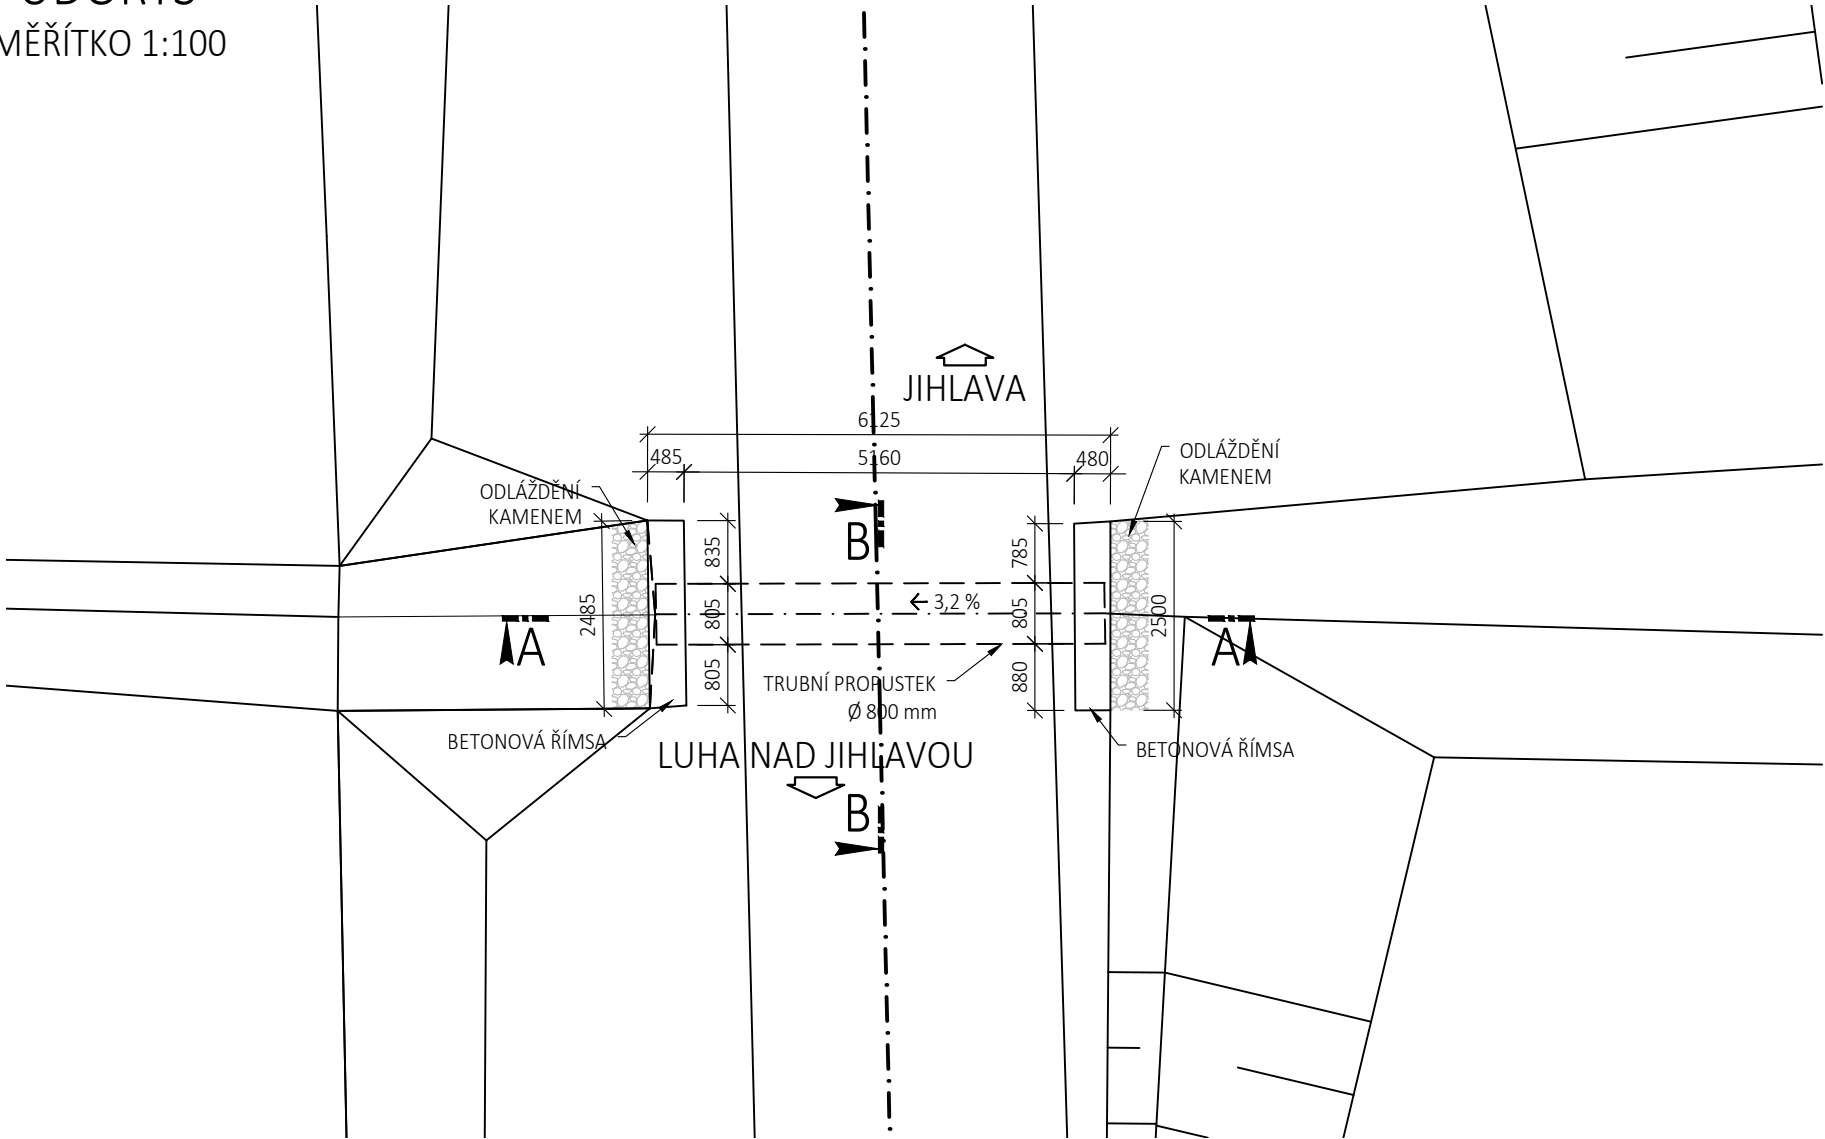

PŘÍČNÝ ŘEZ A-A  
MĚŘÍTKO 1:100

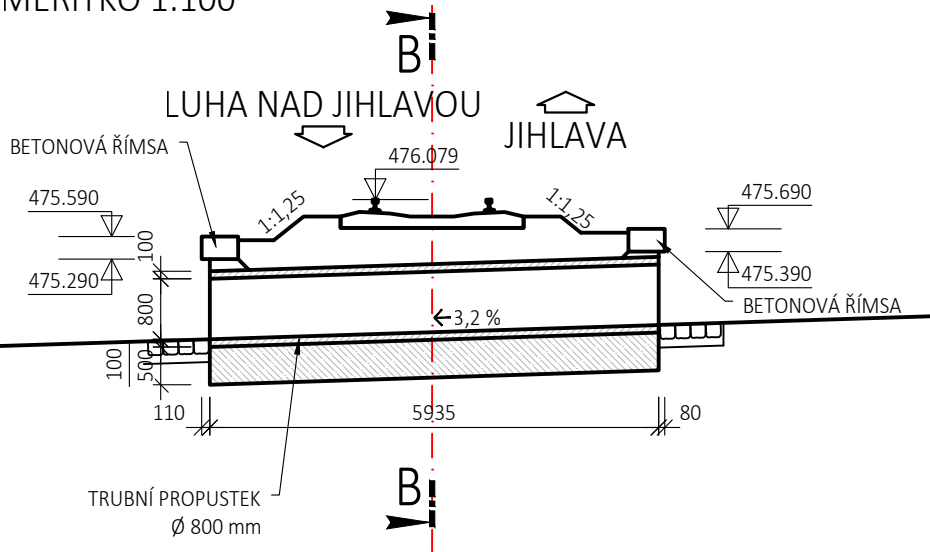

Orientační schéma:

Razítko oprávněné osoby:

Revize:

Datum:

Popis:

Kontroloval:

P01

30.4.2021

První dílčí odevzdání

Ing. Emil Špaček

Stavebník/Investor:

Adresa:

Zástupce investora:

Adresa:

Správa železnic, státní organizace

Dlážděná 1003/7, 110 00 Praha 1

Oblastní ředitelství Brno

Kounicova 26, 611 43 Brno

Zhotovitel stavby:

Adresa:

Kontakt:

Zhotovitel objektu:

Adresa:

Kontakt:

SAGASTA s.r.o.

Novodvorská 1010/14, 142 00, Praha 4 1.101 Lhotka

T: +420 261 344 100

E: info@sagasta.cz

SAGASTA s.r.o.

Novodvorská 1010/14, 142 00, Praha 4 1.101 Lhotka

T: +420 261 344 100

E: info@sagasta.cz

Hlavní projektant (HIP):

Specialista:

Odpovědný projektant:

Zpracovatel:

Ing. Emil Špaček

Ing. Dávid Kuczik

Ing. Dávid Kuczik

Ing. Michal Prekop

Název stavby/akce:

Název části:

Název objektu:

Název přílohy:

Název dílčí části přílohy:

Kraj:

Vysočina

Oprava trati v úseku Luka nad Jihlavou - Jihlava - II.etapa

Mosty a propustky

Žel. propustek v km 196,098

Výkresová část

Stávající stav - přehledný výkres

Katastrální území:

dle příloh

Označení (S1.101kód):

Označení zhotovitele:

Označení části:

Označení objektu/komplexu:

Číslo přílohy:

Paré:

PA639200040

120090

D.2.1.4

SO 01-21-13

2.002

Stupeň dokumentace:

Datum zpracování:

Formáty:

Měřítko:

DSP

04/2021

3 x A4

1:100

S-kód:

Stupeň dokumentace:

Část:

Objekt:

Podoblet:

Příloha:

Revize:

P A 6 3 9 0 0 0 8 4 0 - 1 . e t - D 2 1 0 4 - S 0 0 1 2 1 1 3 - X X - 2 - 0 0 2 - 0 0 1

[Prostor pro další informace]