

SITUACE
MĚŘÍTKO 1:1000

SEZNAM PS/SO:

SO 01-21-13 ŽELEZNIČNÍ PROPUSTEK V KM 196,098


- LEGENDA:
- OBVOD STAVBY

KATASTR

STÁVAJÍCÍ STAV

NOVÝ STAV - ŽEL. SVRŠEK, MOSTNÍ OBJEKTY

NOVÝ STAV - OPĚRNÉ ZDI, ZEMNÍ TĚLESO

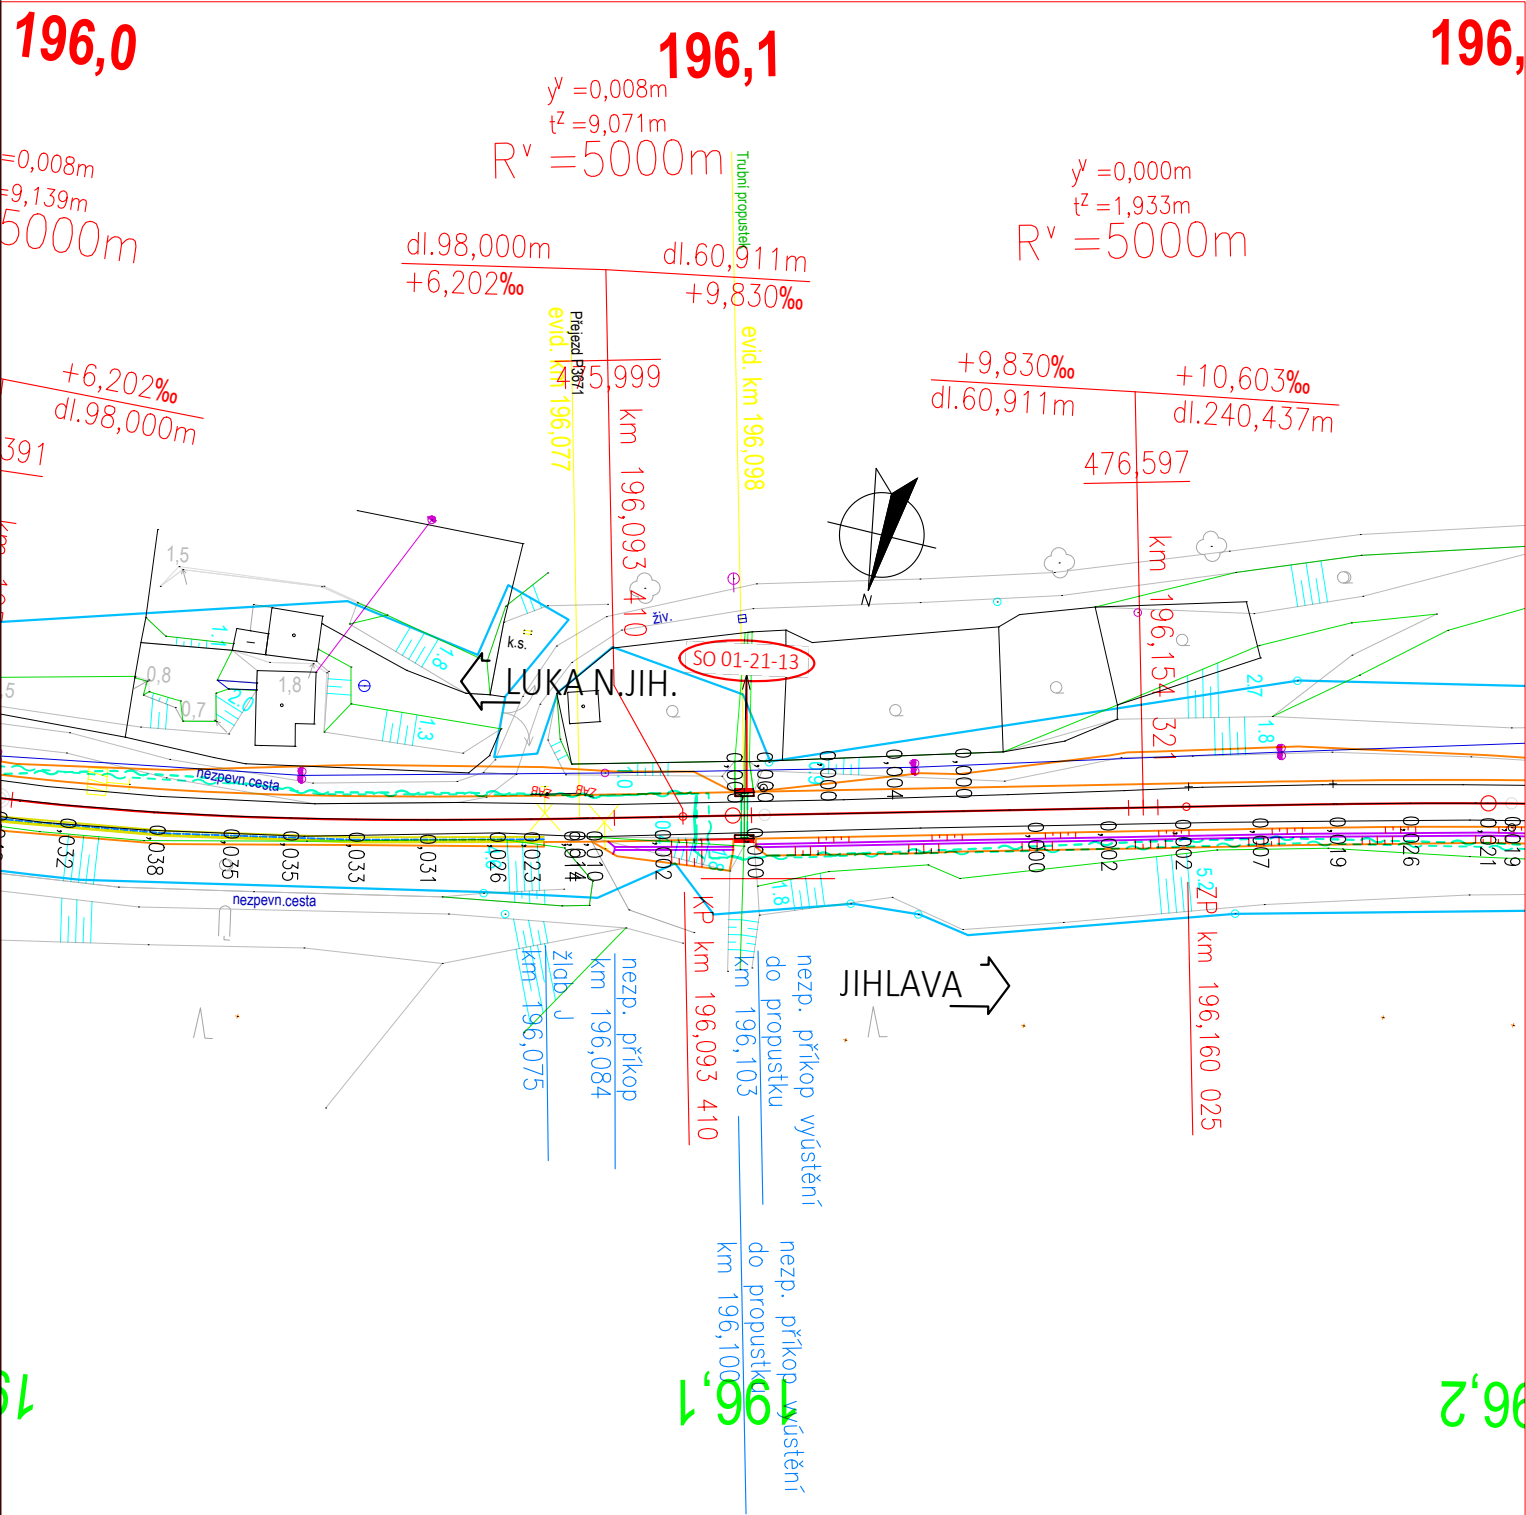

Orientační schéma:

Razítko oprávněné osoby:

Podpis:

Datum:

Revize:	Datum:	Popis:	Kontroloval:
P01	30.4.2021	První dílčí odevzdání	Ing. Emil Špaček

Stavebník/Investor:

Adresa:

Zástupce investora:

Adresa:

Správa železnic, státní organizace

Dlážděná 1003/7, 110 00 Praha 1

Oblastní ředitelství Brno

Kounicova 26, 611 43 Brno

Zhotovitel stavby:

Adresa:

Kontakt:

SAGASTA s.r.o.

Novodvorská 1010/14, 142 00, Praha 4 1.101 Lhotka

T: +420 261 344 100

E: info@sagasta.cz

Zhotovitel objektu:

Adresa:

Kontakt:

SAGASTA s.r.o.

Novodvorská 1010/14, 142 00, Praha 4 1.101 Lhotka

T: +420 261 344 100

E: info@sagasta.cz

Hlavní projektant (HIP):	Specialista:	Odpovědný projektant:	Zpracovatel:
Ing. Emil Špaček	Ing. Dávid Kuczik	Ing. Dávid Kuczik	Ing. Michal Prekop

Název stavby/akce:

Název části:

Název objektu:

Název přílohy:

Název dílčí části přílohy:

Kraj:

Vysočina

Oprava trati v úseku Luka nad Jihlavou - Jihlava - II.etapa

Mosty a propustky

Žel. propustek v km 196,098

Výkresová část

Situace

Katastrální území:

dle příloh

TUDU:

120126; 120121; 120152

Označení (S1.101kód):

Označení zhotovitele:

Označení části:

Označení objektu/komplexu:

Číslo přílohy:

Paré:

PA639200040

120090

D.2.1.4

SO 01-21-13

2.001

Stupeň dokumentace:	Datum zpracování:	Formáty:	Měřítko:
DSP	04/2021	2 x A4	1:1000

S-kód:

Stupeň dokumentace: Část:

Objekt:

Podoblast:

Příloha:

Revize:

P A 6 3 9 0 0 8 4 0 - 1 . e t - D 2 1 0 4 - S 0 0 0 1 2 1 1 3 - X X - 2 - 0 0 1 - 0 0 1

[Prostor pro další informace]